
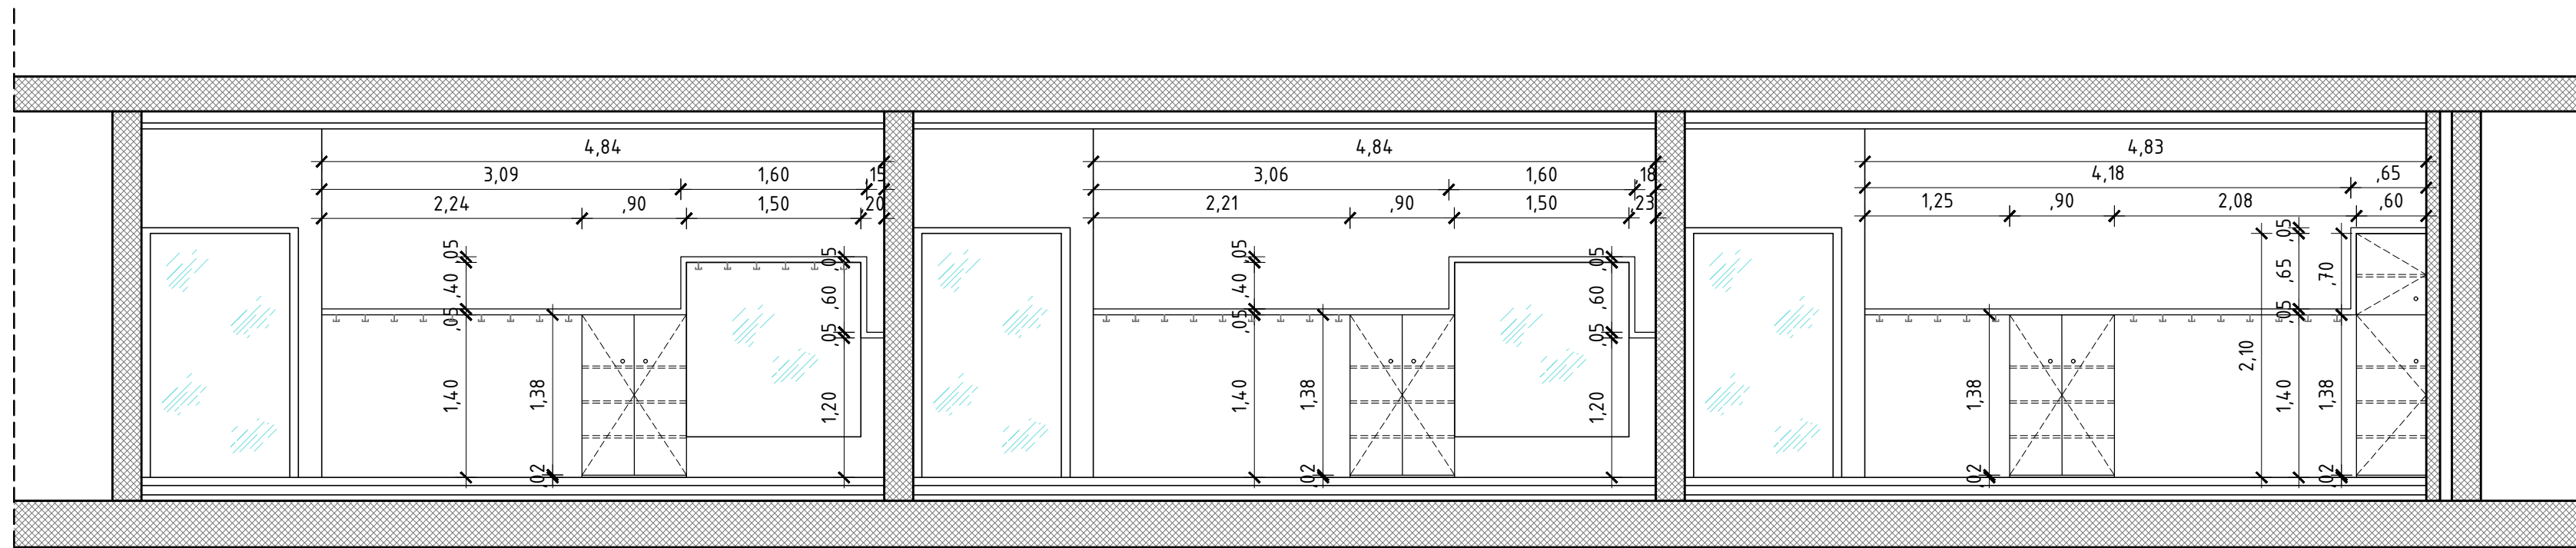


AULA B005

AULA B006


AULA B007

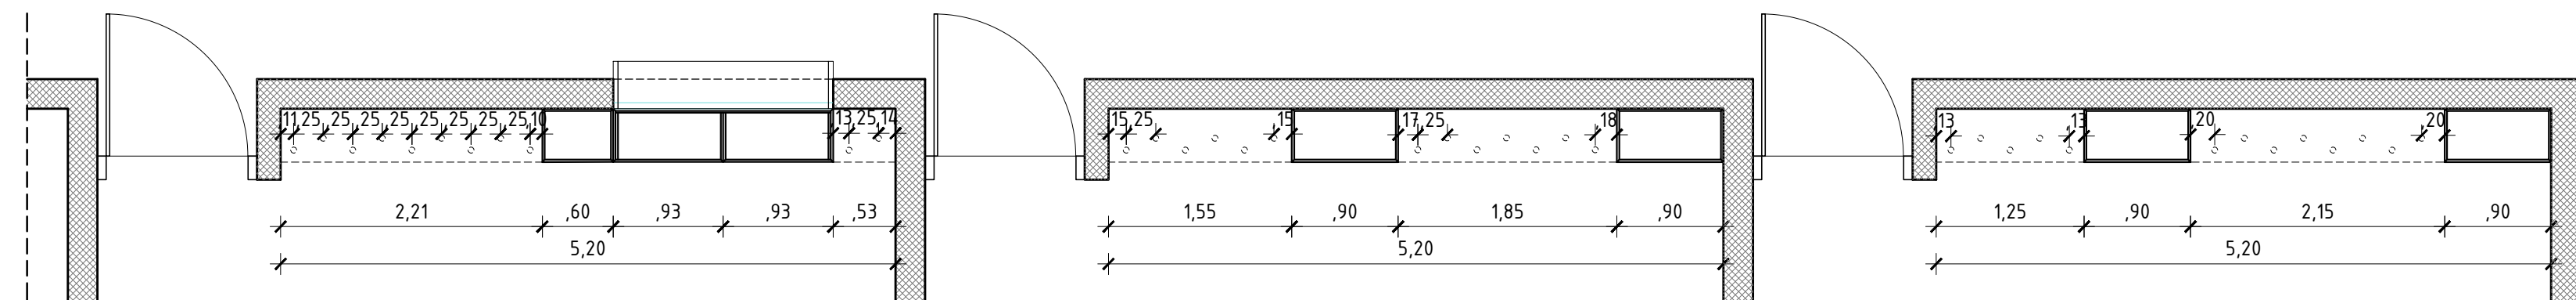


AULA B013

AULA B014


AULA B015

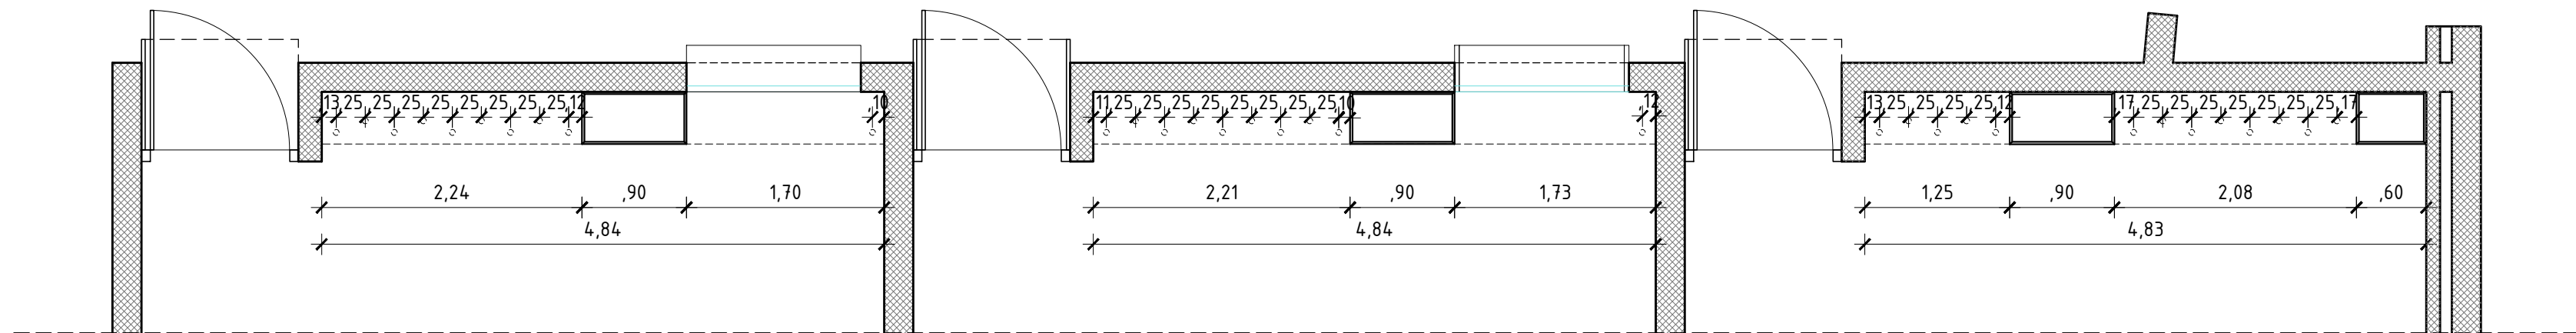

PIANTA PIANO TERRA

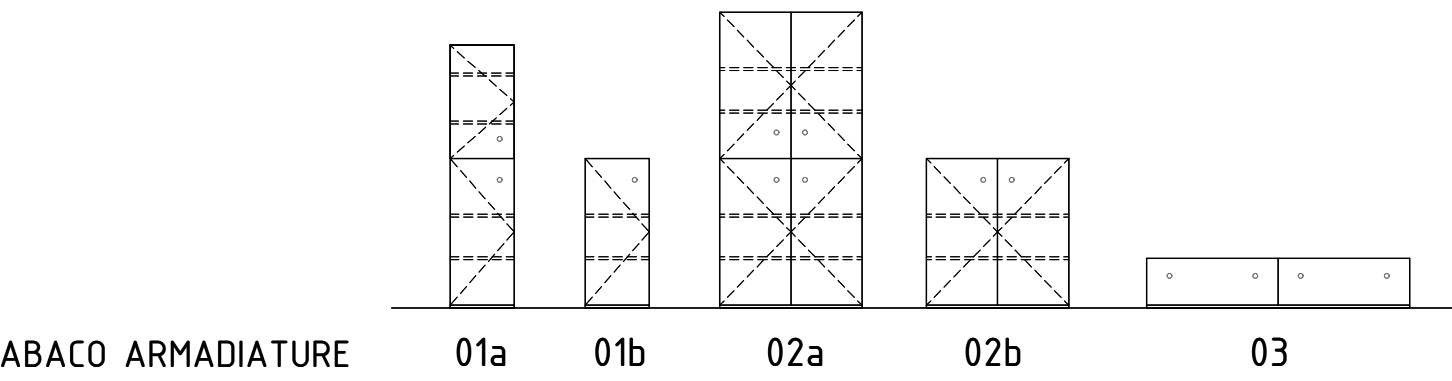

ABACO ARMADIATURE

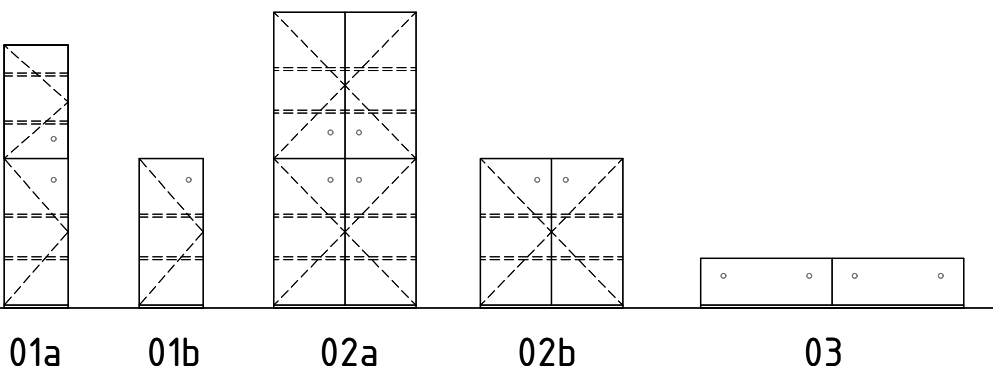

COMUNE DI COLOGNOLA AI COLLI - VR  
SETTORE SERVIZI TECNICI - EDILIZIA PUBBLICA

PROGETTO NUOVA SCUOLA PRIMARIA  
PROGETTO ESECUTIVO  
PROGETTO ARREDI A MISURA

mandatario  
**CLAA**  
Claudio Lucchin & architetti associati  
mandante  
**Barana Engineering S.r.l.**

PROGETTO ARCHITETTONICO  
**CLAUDIO LUCCHIN & ARCHITETTI ASSOCIATI**  
**ANGELO RINALDO DANIELA VARNIER**  
via Galvani 6c - 39100 BOLZANO - tel. 0471502465 - fax 0471502481 - info@cleaa.it - www.cleaa.it

ABACO ARMADIATURE PIANO TERRA LOTTO B

scala  
SCALA 1:50  
data  
20.04.2018  
n°elaborato  
051-E-1003-0

Timbri, firme  
**1003-0**  
ARCHITETTO  
**LUCCHIN**  
CLAUDIO  
Sezione A  
CONSERVATORI DELLA PIAZZA

| REV | DATA | DESCRIZIONE | EL | CP |
|-----|------|-------------|----|----|
|     |      |             | DV | DV |
|     |      |             |    |    |
|     |      |             |    |    |

Il presente documento non potrà essere copiato, riprodotto o altrimenti pubblicato, in tutto o in parte, senza il consenso scritto dell' RTP. Ogni utilizzo non autorizzato sarà perseguito a norma di legge.  
This document may not be copied, reproduced or published, either in part or entirely, without the written permission of RTP. Unauthorized use will be prosecuted by law.