

STUDIO PIGOZZI
architettura






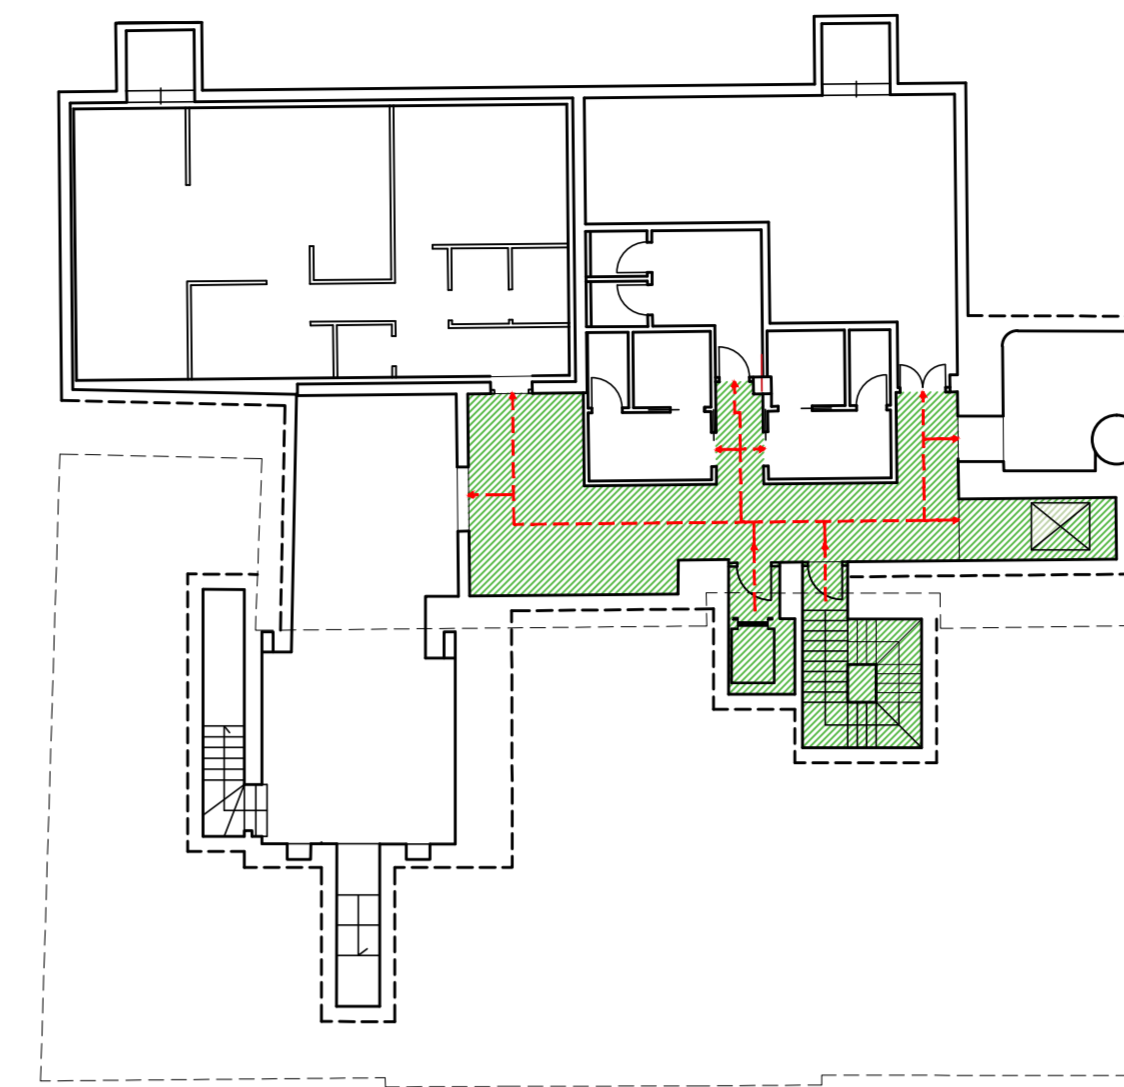
progettista	collaborano:
direttore lavori	arch. anna scappini
committente	arch. livia motta
costruttore	arch. irene corradini
	geom. paolo varalta
	geom. federica zusi

comune Colognola ai Colli
 località via Cesare Battisti 117
 provincia Verona
 committente JOHN IMMOBILIARE SRL
 oggetto Piano di Recupero "Villa Zoppi"
 restauro conservativo con cambio d'uso
 Variante alla SCIA prot. n° 18111/2018 e n° 9705/2019
 titolo cambio d'uso e schema distributivo - stato di variante
 data 15.07.2019 scala 1:200 tav. 7


via Borghetti 5, 37039 Tregnago, Verona, Italia, telefono 0039 045 7809413, fax 0039 045 6508119
 info@studiopigozzi.com, guido.pigozzi@archiworldpec.it, www.studiopigozzi.com
 partita IVA 01784060236, codice fiscale PGZ GDU 60009 L364L

legenda


-  percorsi
-  uscite di sicurezza
-  corridoi distributivi verticali ed orizzontali




pianta piano interrato

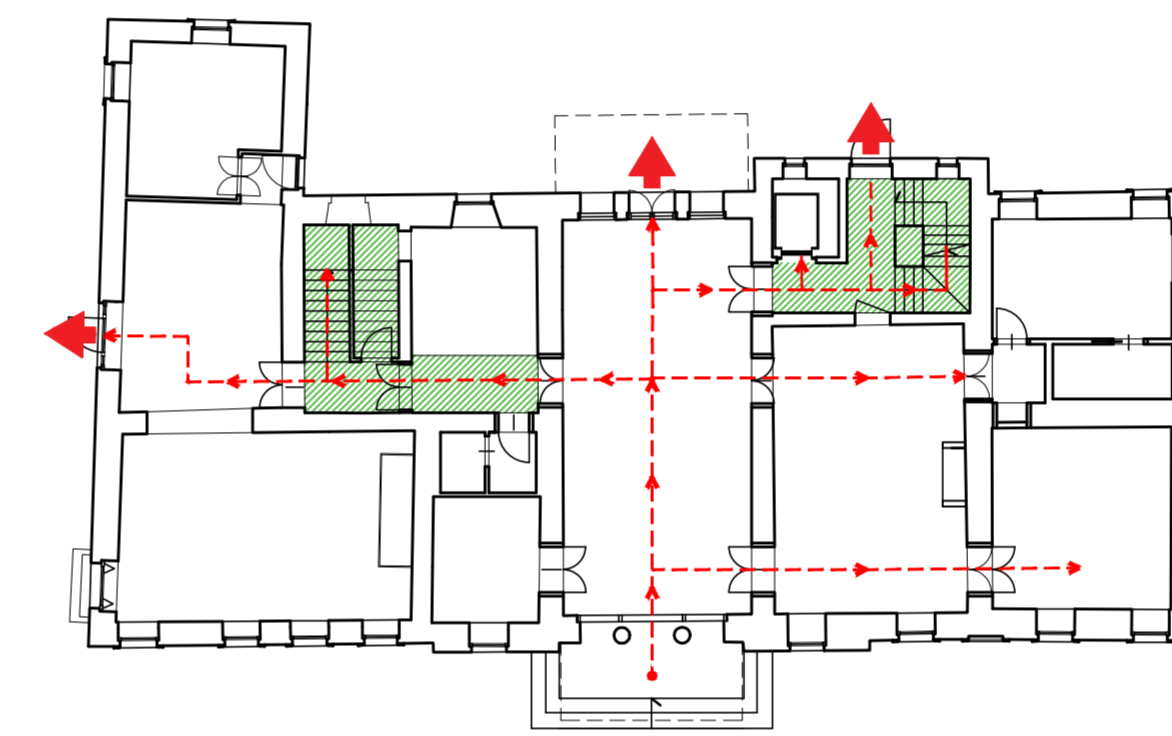

pianta piano terra

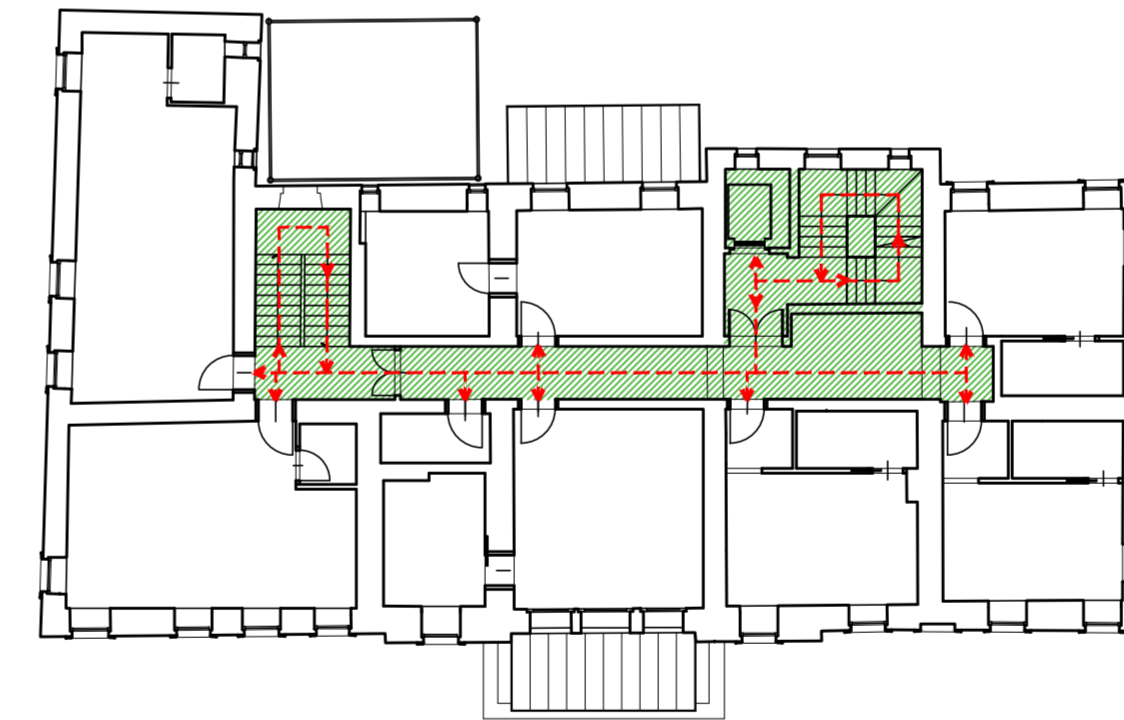

pianta piano primo

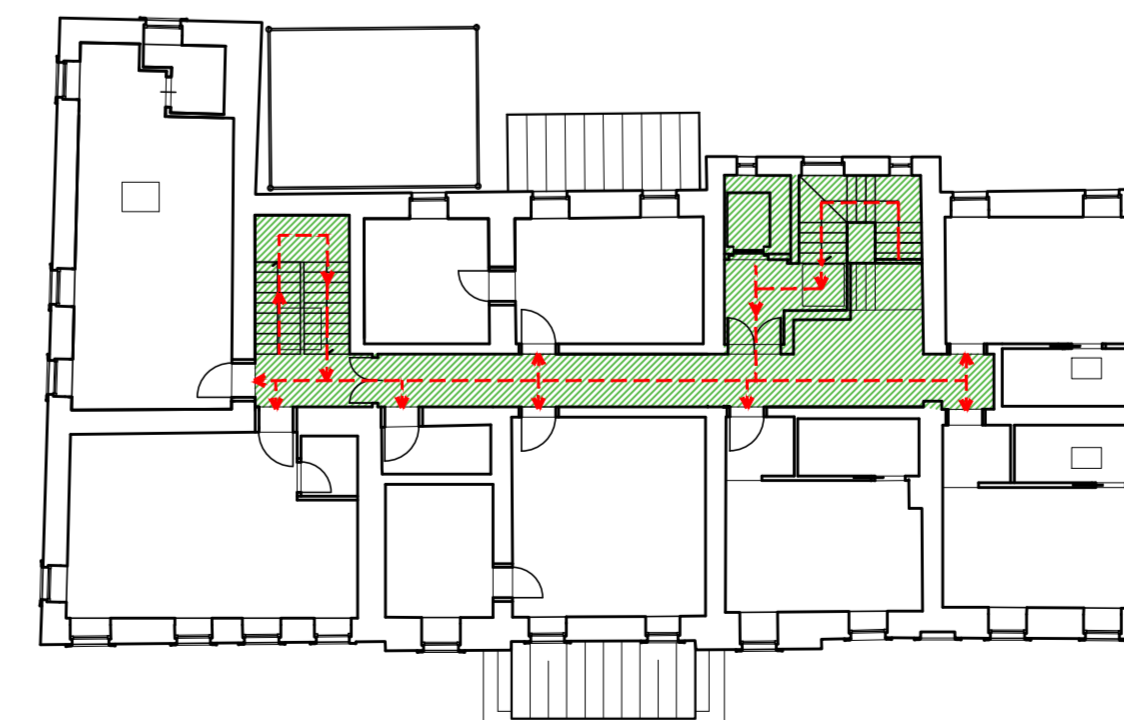

pianta piano secondo