

STUDIO PIGOZZI


architettura




progettista collaborano:
 arch. anna scappini
 direttore lavori arch. livia motta
 committente arch. irene corradini
 costruttore geom. paolo varalta
 geom. federica zusi

comune Colognola ai Colli
 località via Cesare Battisti 117
 provincia Verona
 committente JOHN IMMOBILIARE SRL
 oggetto Piano di Recupero "Villa Zoppi"
 restauro conservativo con cambio d'uso
 e variante alla SCIA prot. n° 18111/2018 e n° 9705/2019
 titolo annessi Villa Zoppi piante, sezioni e prospetti
 stato di variante alla SCIA prot. n. 18111 del 15.11.2018
 data 30.10.2019 scala 1:100 tav. 16 INT


via Borghetti 5, 37039 Tregnago, Verona, Italia, telefono 0039 045 7809413, fax 0039 045 6508119
 info@studiopigozzi.com, guido.pigozzi@archiworldpec.it, www.studiopigozzi.com
 partita IVA 01784060236, codice fiscale PGZ_GDU 60D09 L364L

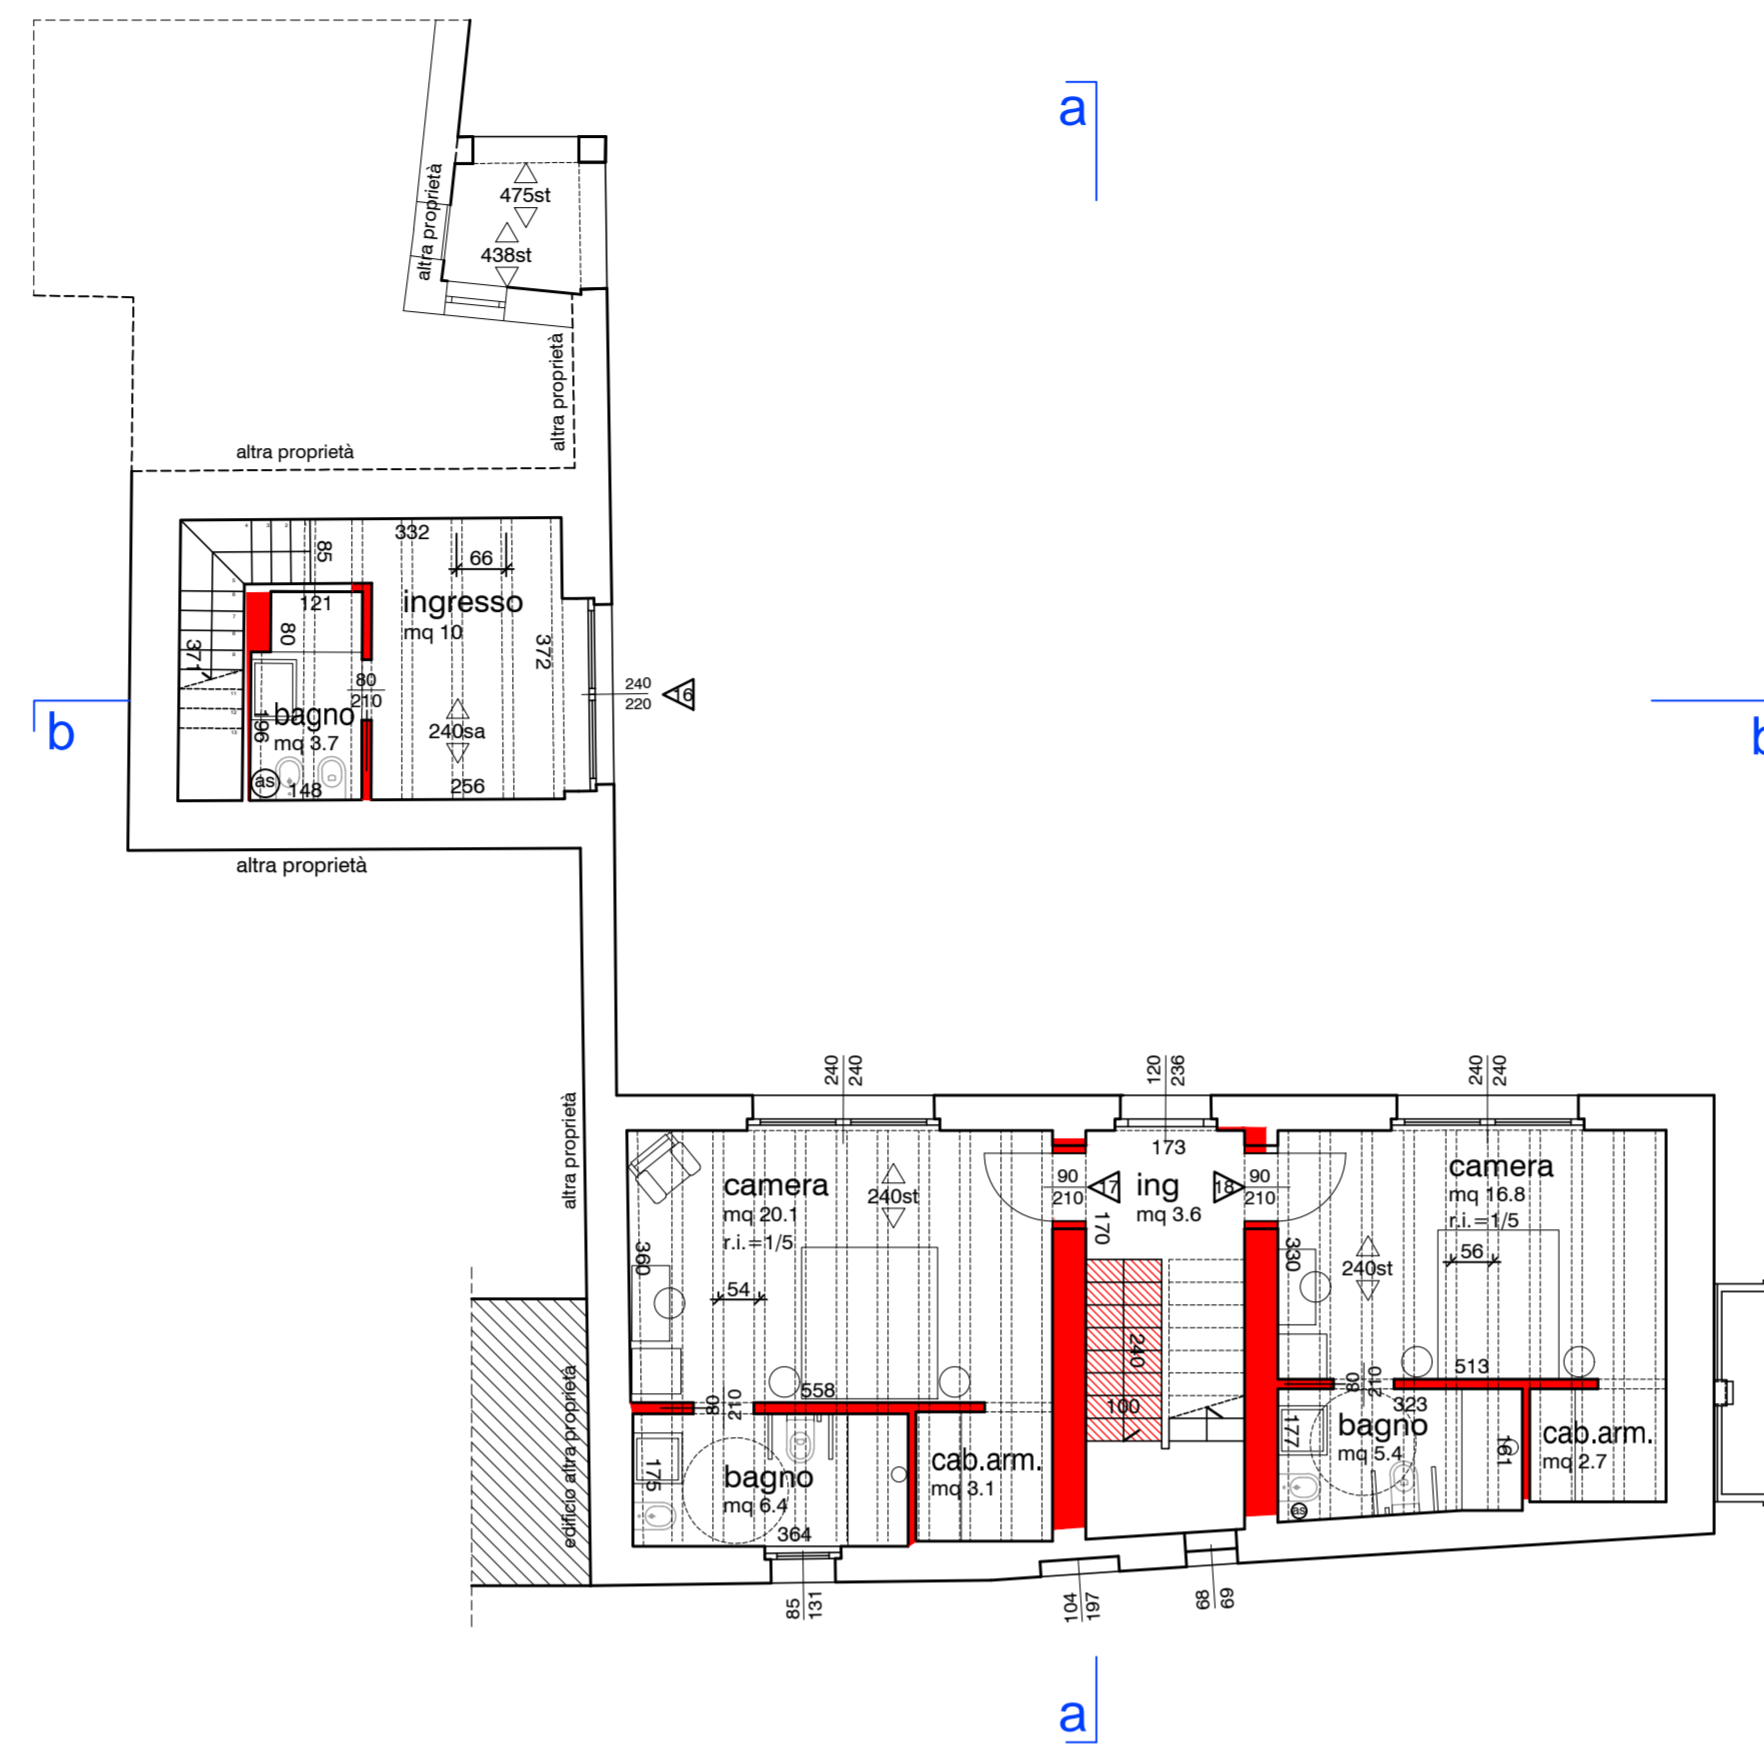


pianta piano terra

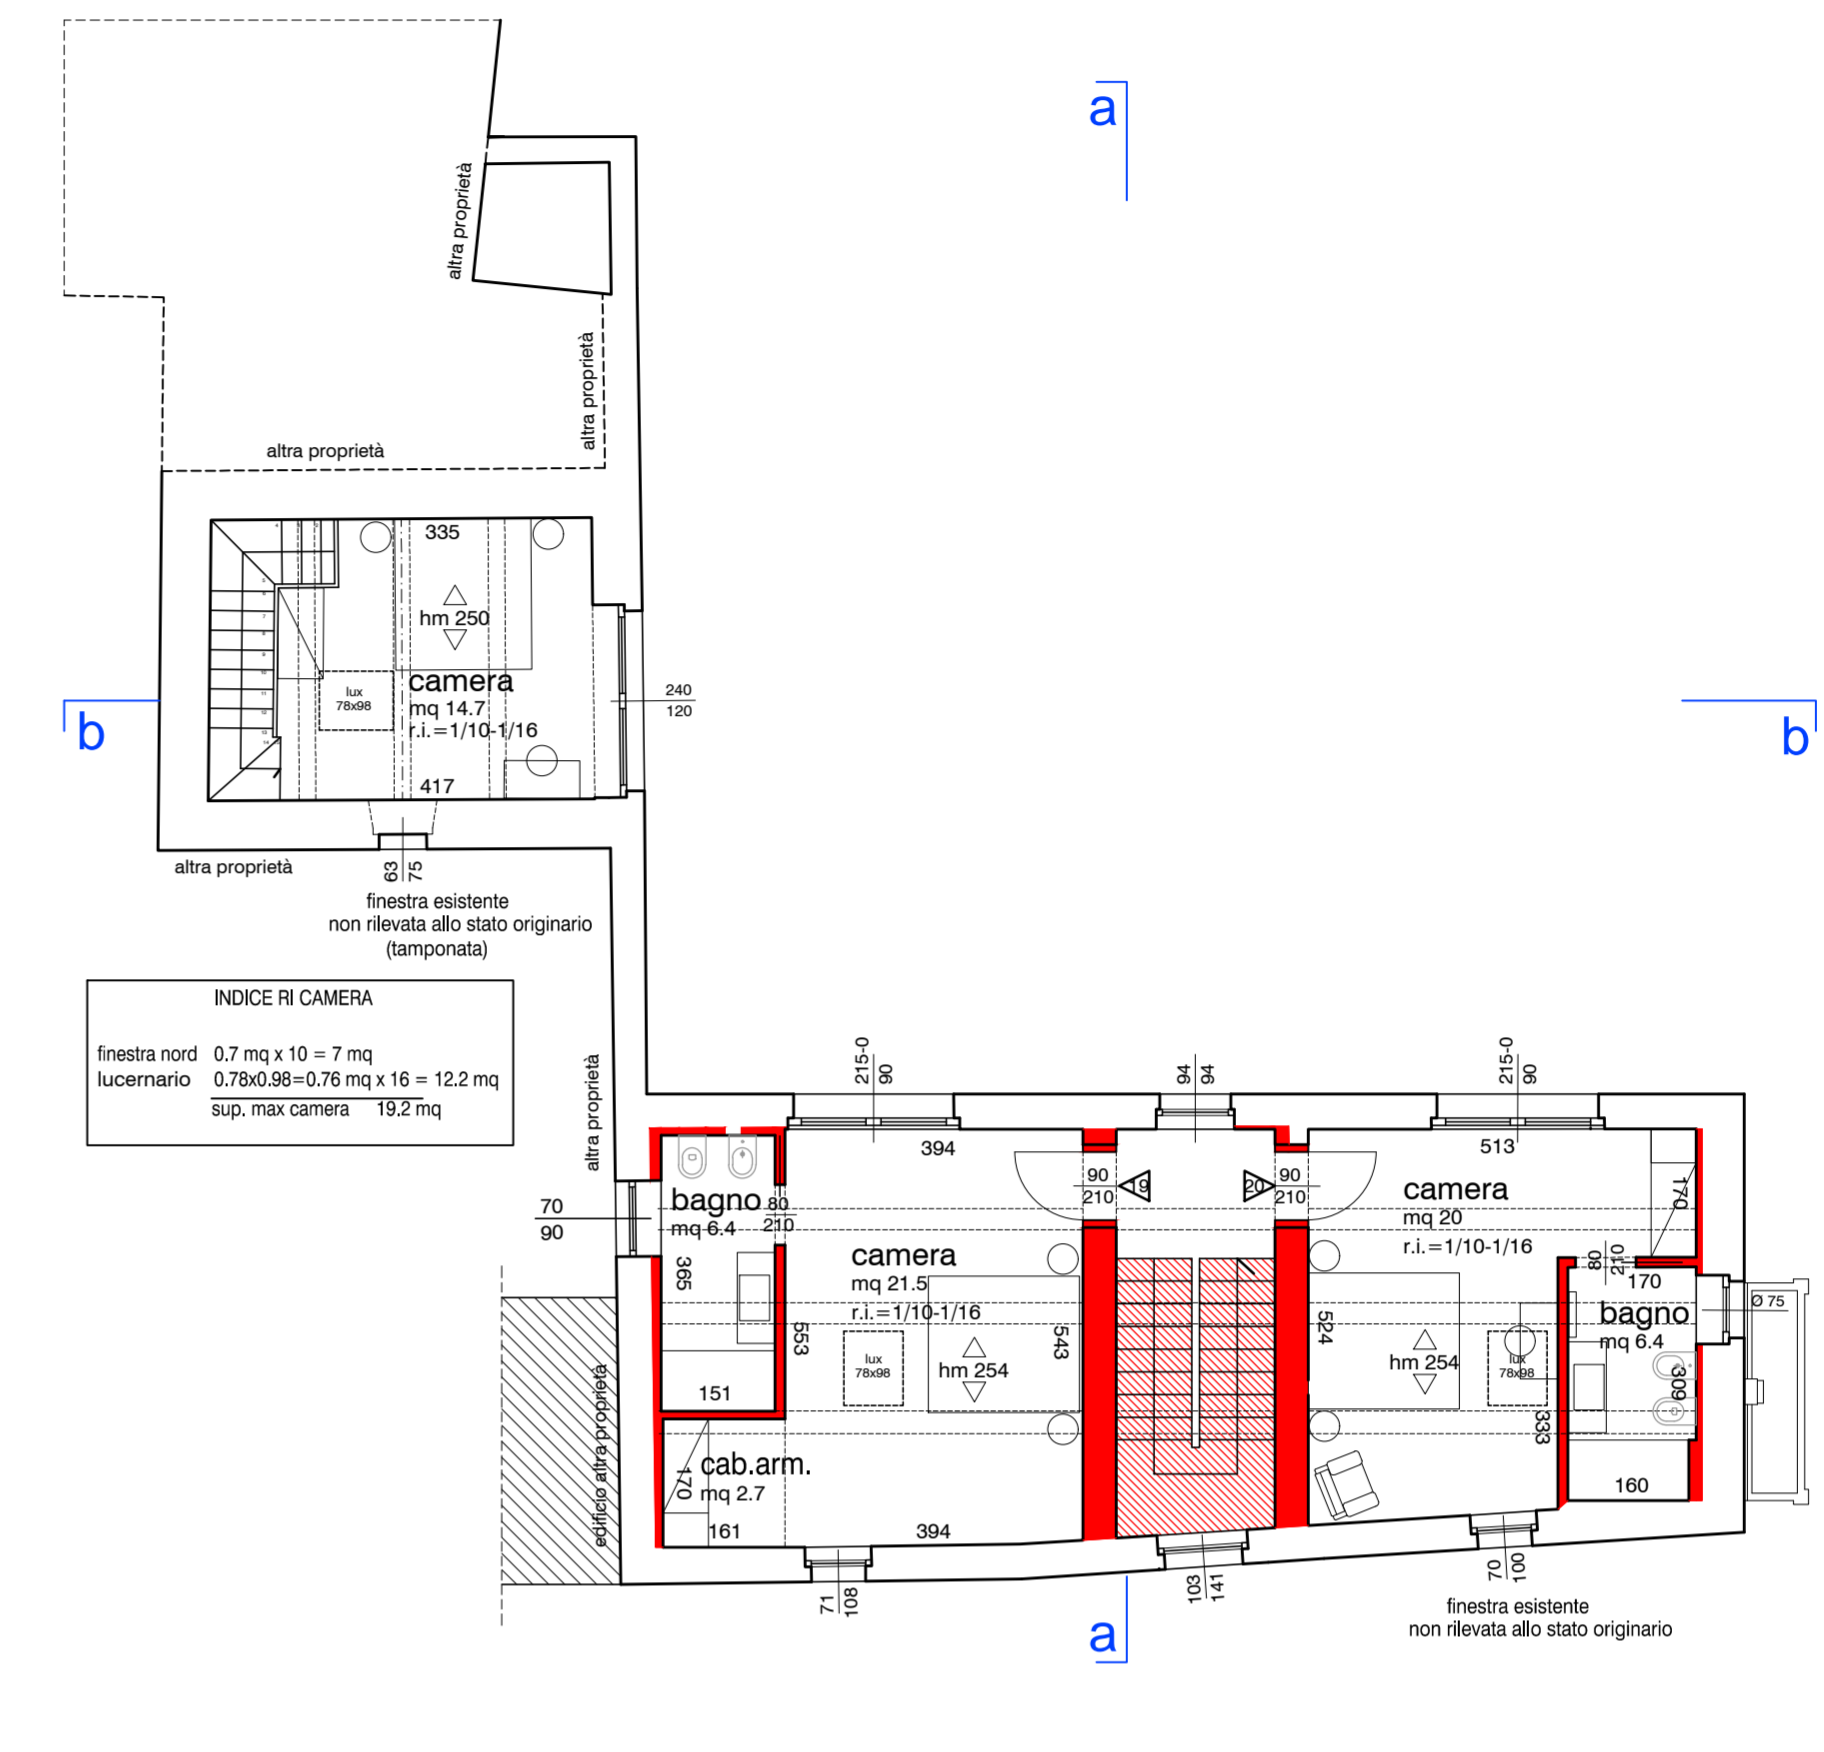


pianta piano primo

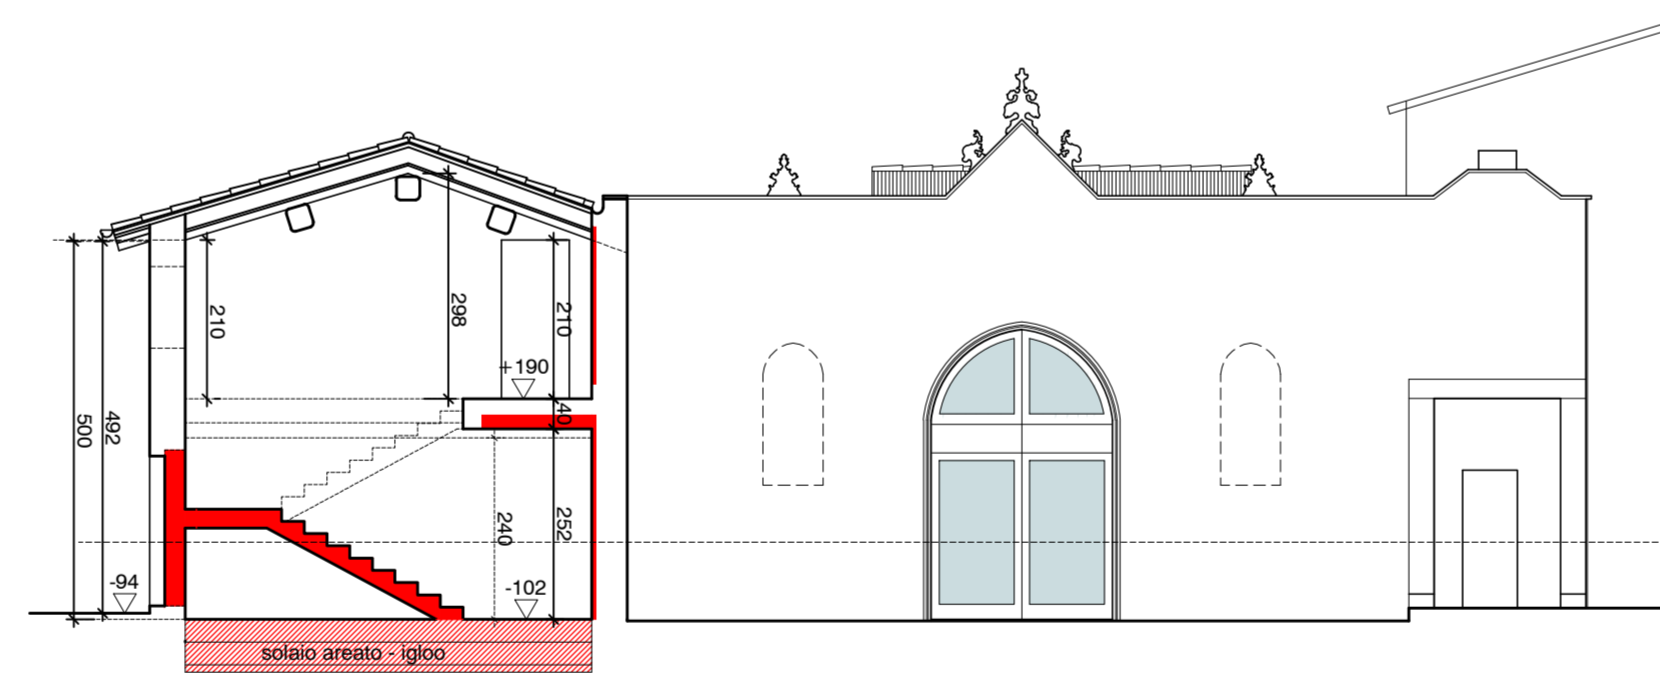


sezione a-a _ prospetto est

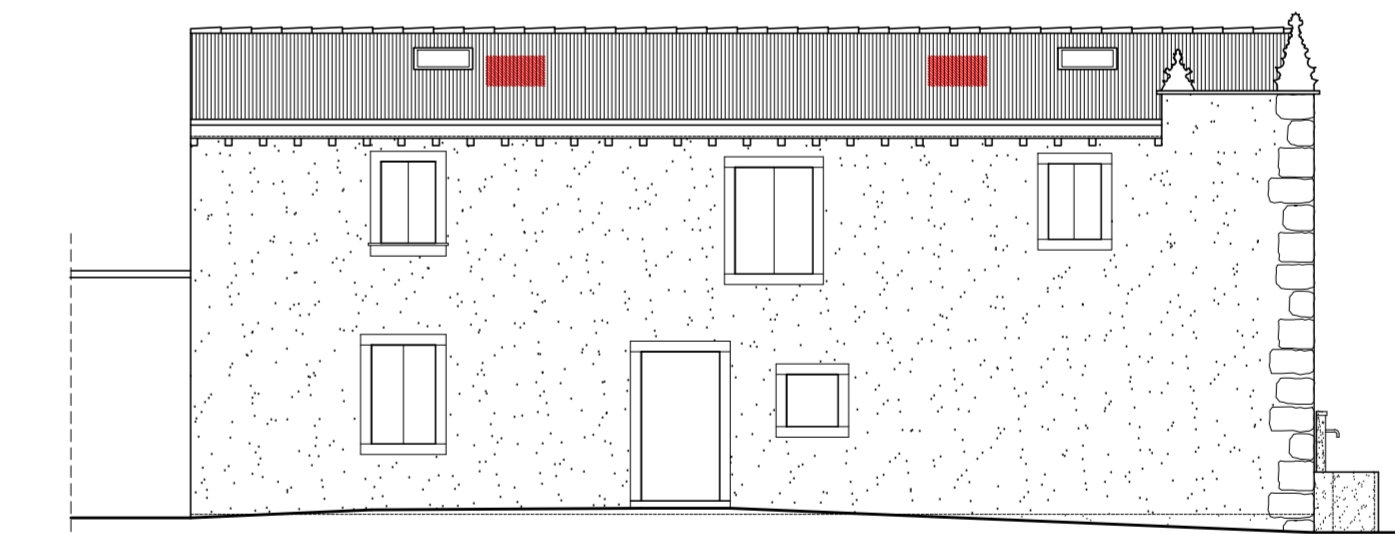


prospetto sud

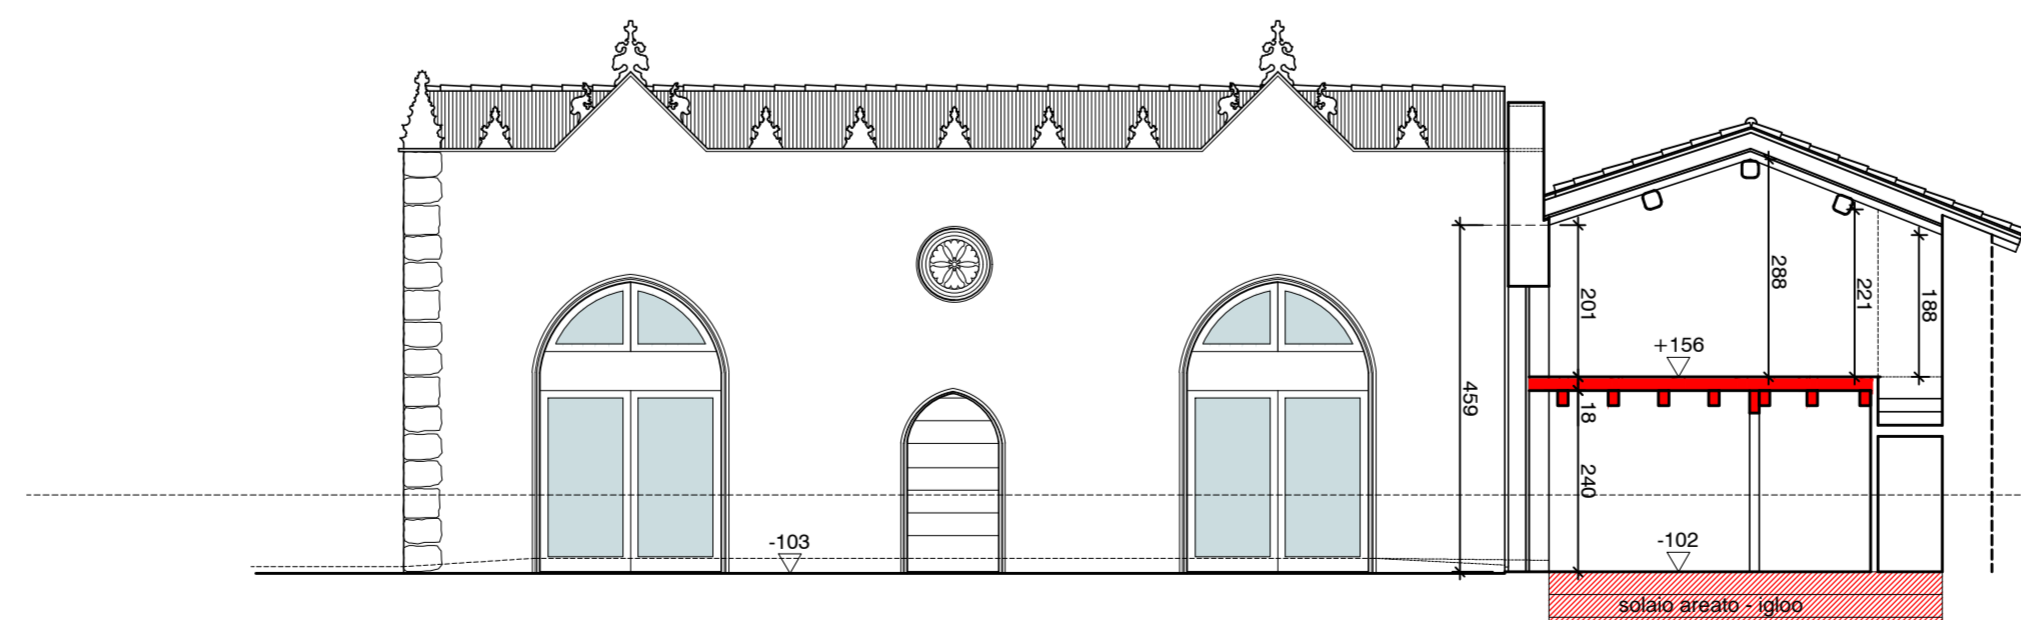

sezione b-b _ prospetto nord

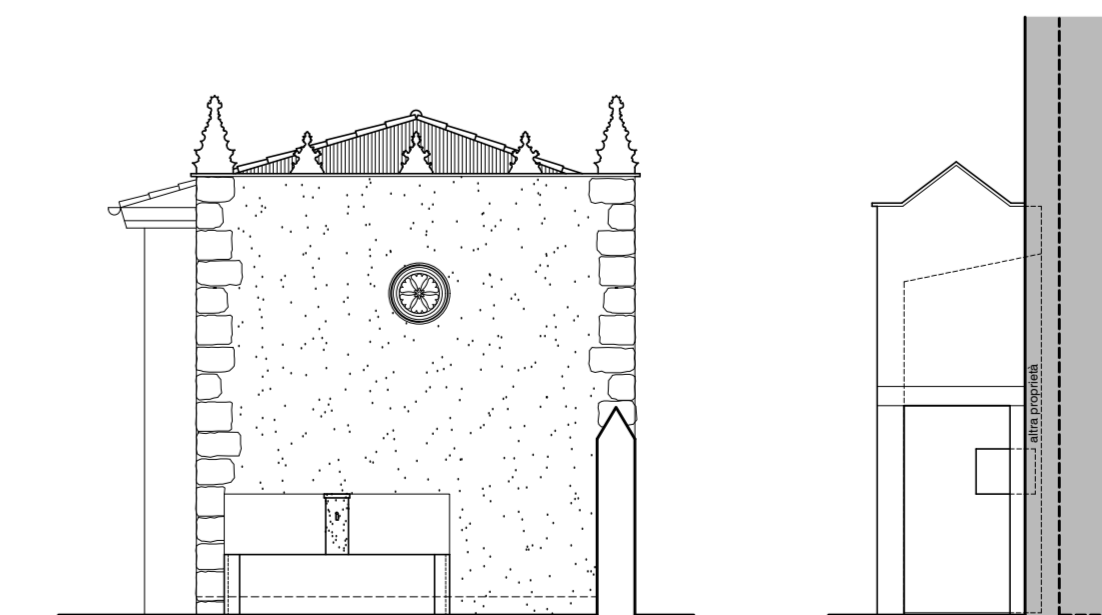

prospetto est

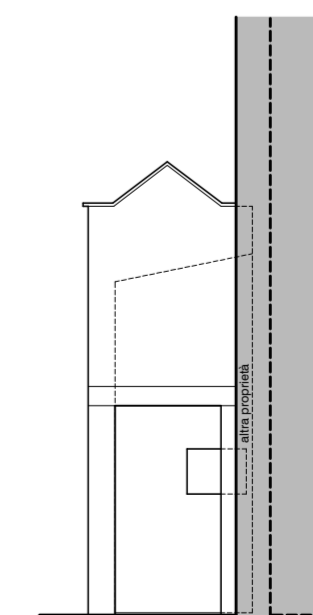

prospetto nord

INDICE RI CAMERA
 finestra nord 0,7 mq x 10 = 7 mq
 lucernario 0,78x0,98=0,76 mq x 16 = 12,2 mq
 sup. max camera 19,2 mq

INDICE RI CAMERA
 finestra sud 0,7x1,08=0,77 mq x 10 = 7,7 mq
 finestra nord 0,16 mq x 10 = 1,6 mq
 lucernario 0,78x0,98=0,76 mq x 16 = 12,2 mq
 sup. max camera 21,5 mq

INDICE RI CAMERA
 finestra sud 0,7x1 = 0,70 mq x 10 = 7 mq
 finestra nord 0,16 mq x 10 = 1,6 mq
 lucernario 0,78x0,98=0,76 mq x 16 = 12,2 mq
 sup. max camera 20,8 mq