

COMUNE DI COLOGNOLA AI COLLI

PROVINCIA DI VERONA

**PIANO DI RECUPERO DENOMINATO "GARGANELLI"**  
PER LA RISTRUTTURAZIONE EDILIZIA CON AMPLIAMENTO E  
RIORDINO PROSPETTICO DELL'UNITA' ABITATIVA SITUATA IN  
LOCALITA' "MONTE", IN VIA TRAMIGNA, n. 3, DI PROPRIETA' DEL  
SIG. SORIATO STEFANO

Data: 09.04.2013

Tavola: N.4

**ESTRATTO CATASTALE**  
**ELENCO DELLE PROPRIETA'**



**Il Progettista:**  
Dot. Arch. Renato Molinaro


**Il Direttore Lavori:**  
Geom. Castagna Luca

**I Proprietari:**  
Soriatto Stefano  
Soriatto Luca  
Soriatto Giancarlo  
Molinaroli Laura Paola  
Piccoli Luigi  
Piccoli Susanna


**ESTRATTO CATASTALE DI MAPPA**  
scala 1:2'000



**PLANIMETRIA CON INDIVIDUAZIONE DELLE PROPRIETA'**  
scala 1:2'000

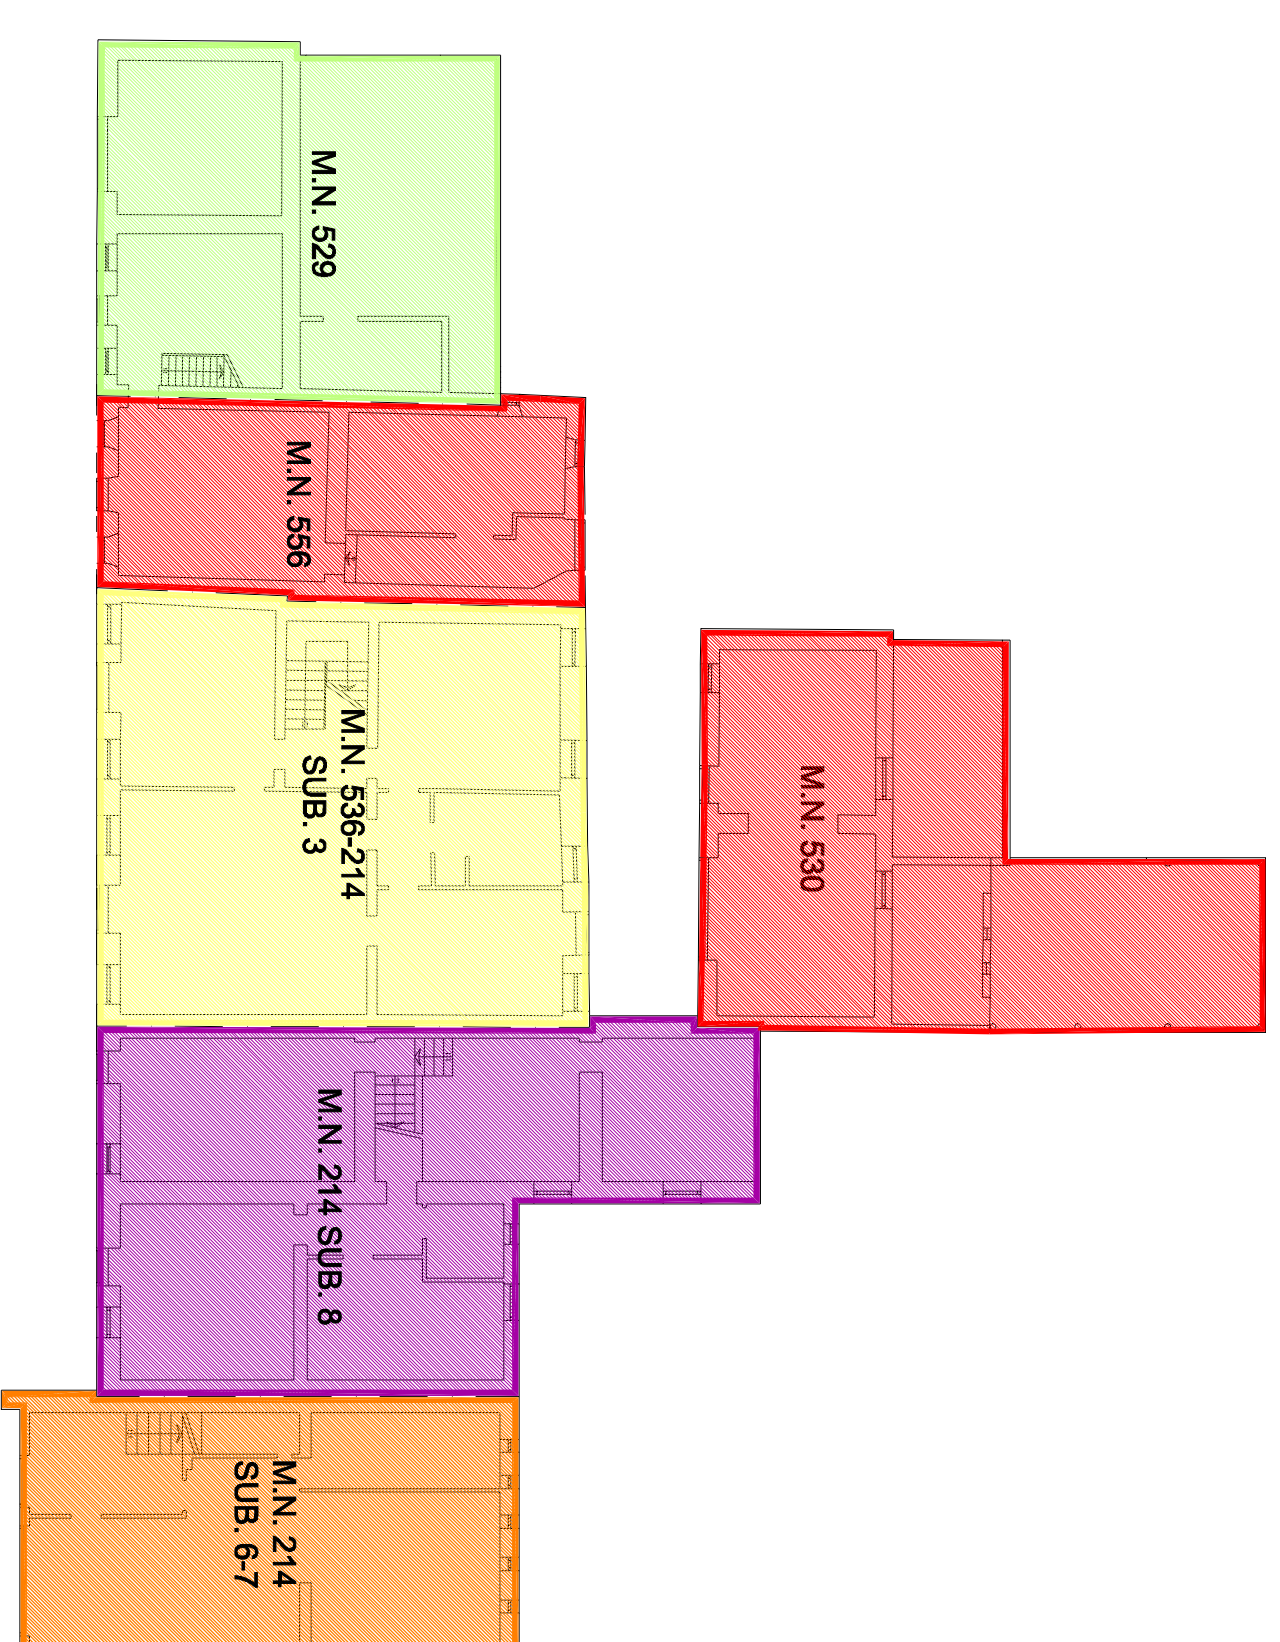

**PROSPETTO SUD CON INDIVIDUAZIONE DELLE PROPRIETA'**  
scala 1:2'000

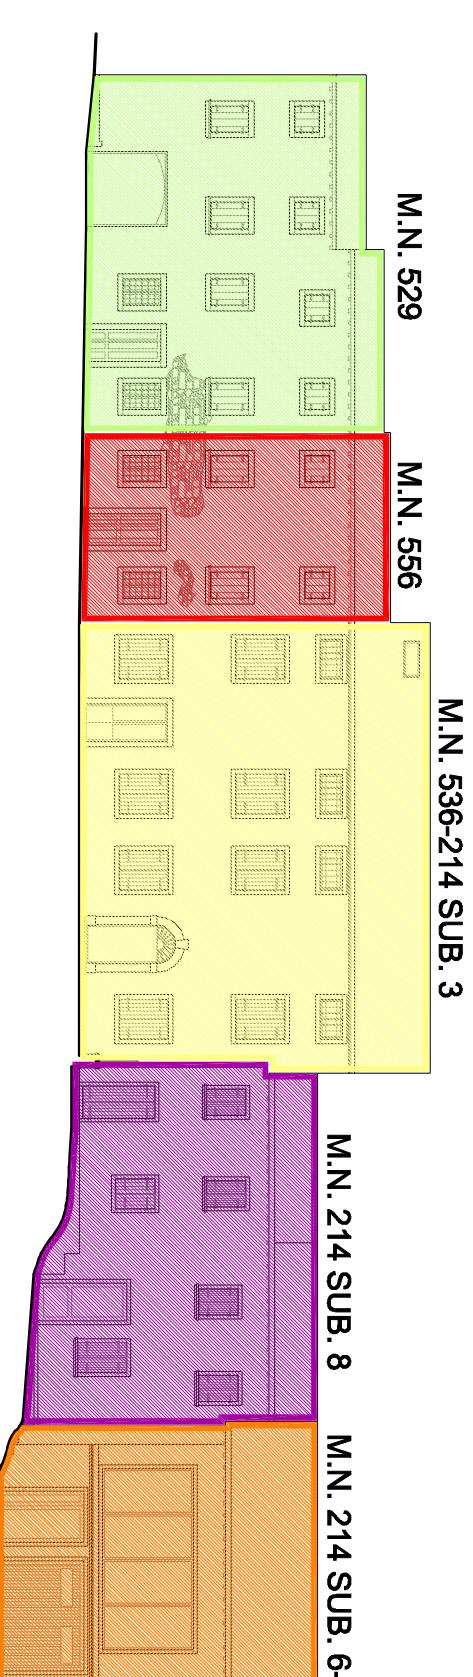

**LEGENDA PROPRIETA'**

- FOGLIO 9 - MAPPALE N. 529  
PROPRIETA' SORIATO LUCA
- FOGLIO 9 - MAPPALI N. 530-556  
PROPRIETA' SORIATO STEFANO
- FOGLIO 9 - MAPPALI N. 83 - 214 SUB. 3 - 536  
PROPRIETA' SORIATO GIANCARLO - MOLINAROLI LAURA PAOLA
- FOGLIO 9 - MAPPALI N. 214 SUB. 8  
PROPRIETA' PICCOLI LUIGI
- FOGLIO 9 - MAPPALI N. 214 SUB. 6 - 7  
PROPRIETA' PICCOLI SUSANNA