

VARIANTE AL PIANO URBANISTICO ATTUATIVO


P.U.A. INTERVENTO
 "LA GROPPA"
 Località Calchinese di
 Colongola ai Colli di proprietà della
 Scuola Apostolica Bertoni degli Stimatini.

TAV. 5 acque meteoriche


Scala Disegni 1:100 - 1:20 - 1:10

Il Progettista e
 Direttore Lavori

La Proprietà

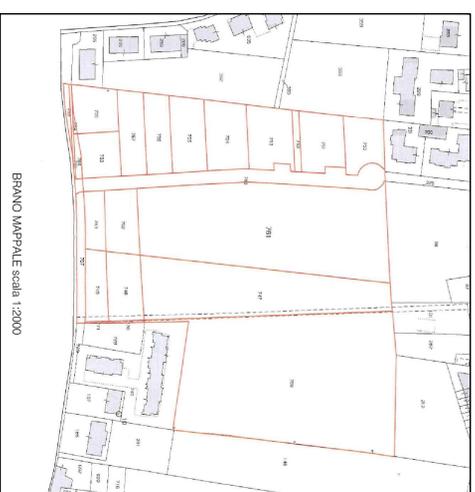


AREA PROGETTO scala 1:5.000


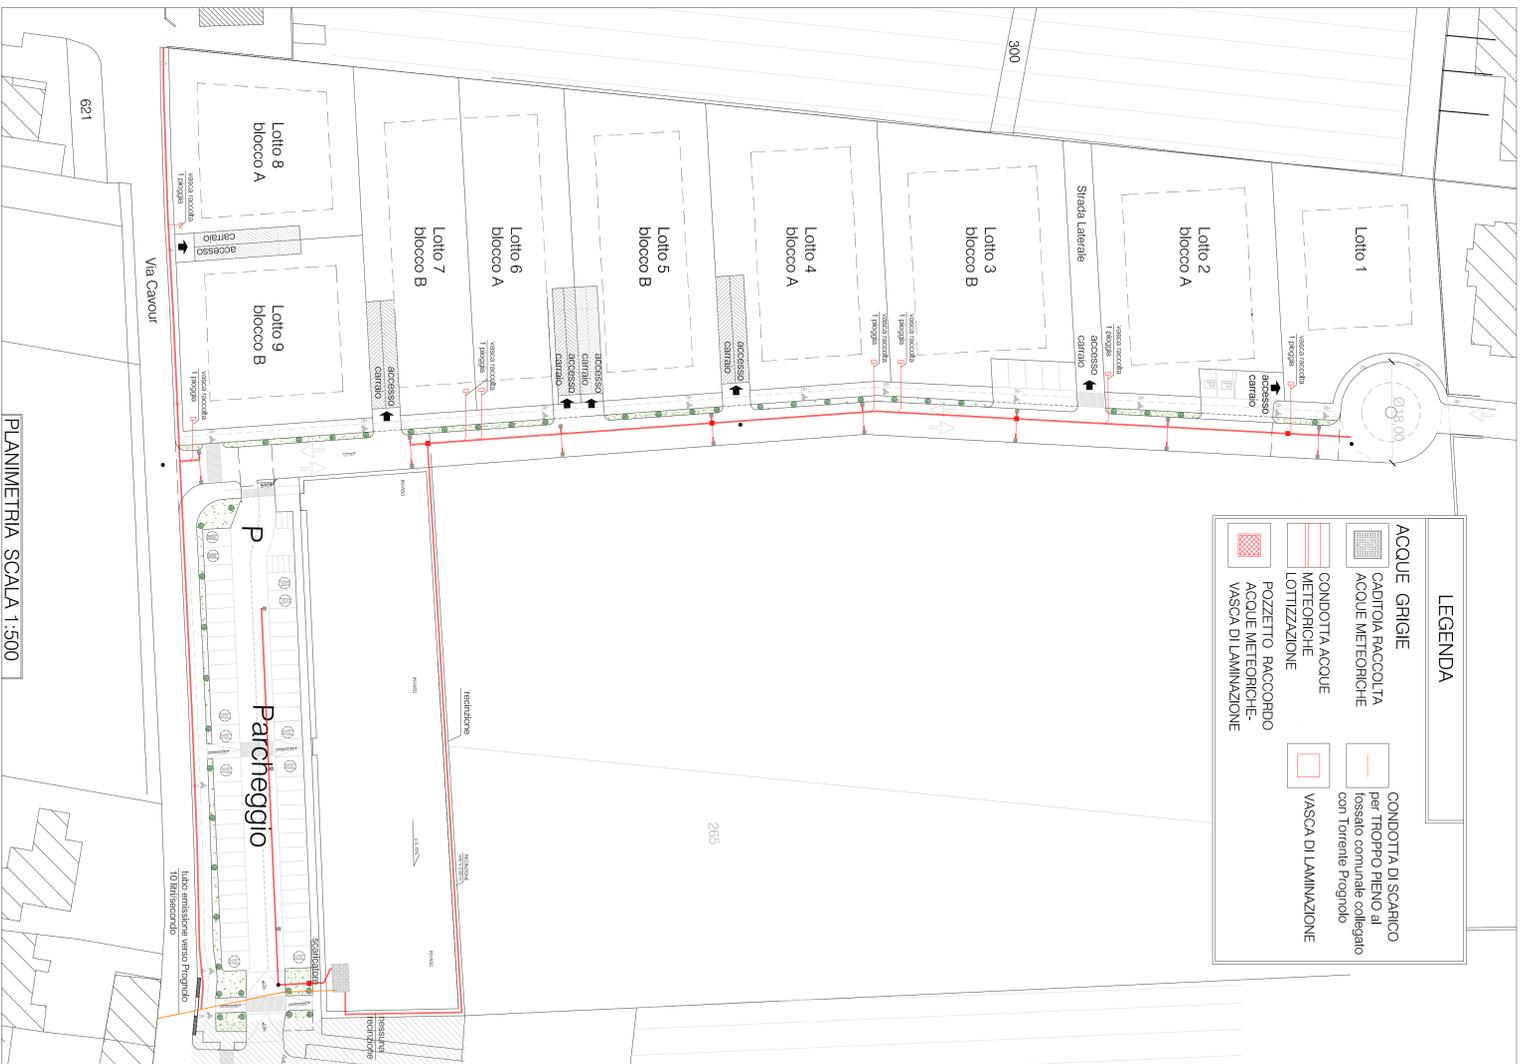


LEGENDA	
	ACQUE GRIGIE
	CADITOIA RACCOLTA ACQUE METEORICHE
	CONDOTTA ACQUE METEORICHE LOTTIZZAZIONE
	POZZETTO RACCORDO ACQUE METEORICHE-VASCA DI LAMINAZIONE
	CONDOTTA DI SCARICO per TRUPO PIENO al fossato comunale collegato con Torrente Prognoide
	VASCA DI LAMINAZIONE



PARTICOLARE CADITOIA scala 1:20 PARTICOLARE CHIUSINO

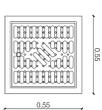

- SEZIONE
- 1) griglia con superficie antiscivolo almeno 0,05 m²
 - 2) telaio in ghisa
 - 3) fori di drenaggio
 - 4) ponti di allineo
 - 5) pedana h=25cm
 - 6) cassetta con vaschetta sferzata in PVC

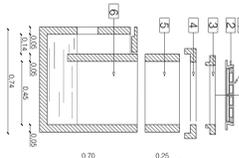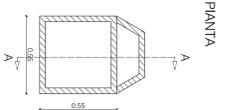

MODALITA' DI COLLEGAMENTO scala 1:20 ALLA TUBAZIONE Ø 500 mm INT. A PERDERE

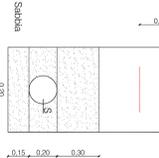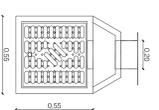

POZZETTO 80 X 80 X H 80 CM PER TUBAZIONE Ø 500 MM INT. A PERDERE scala 1:20

