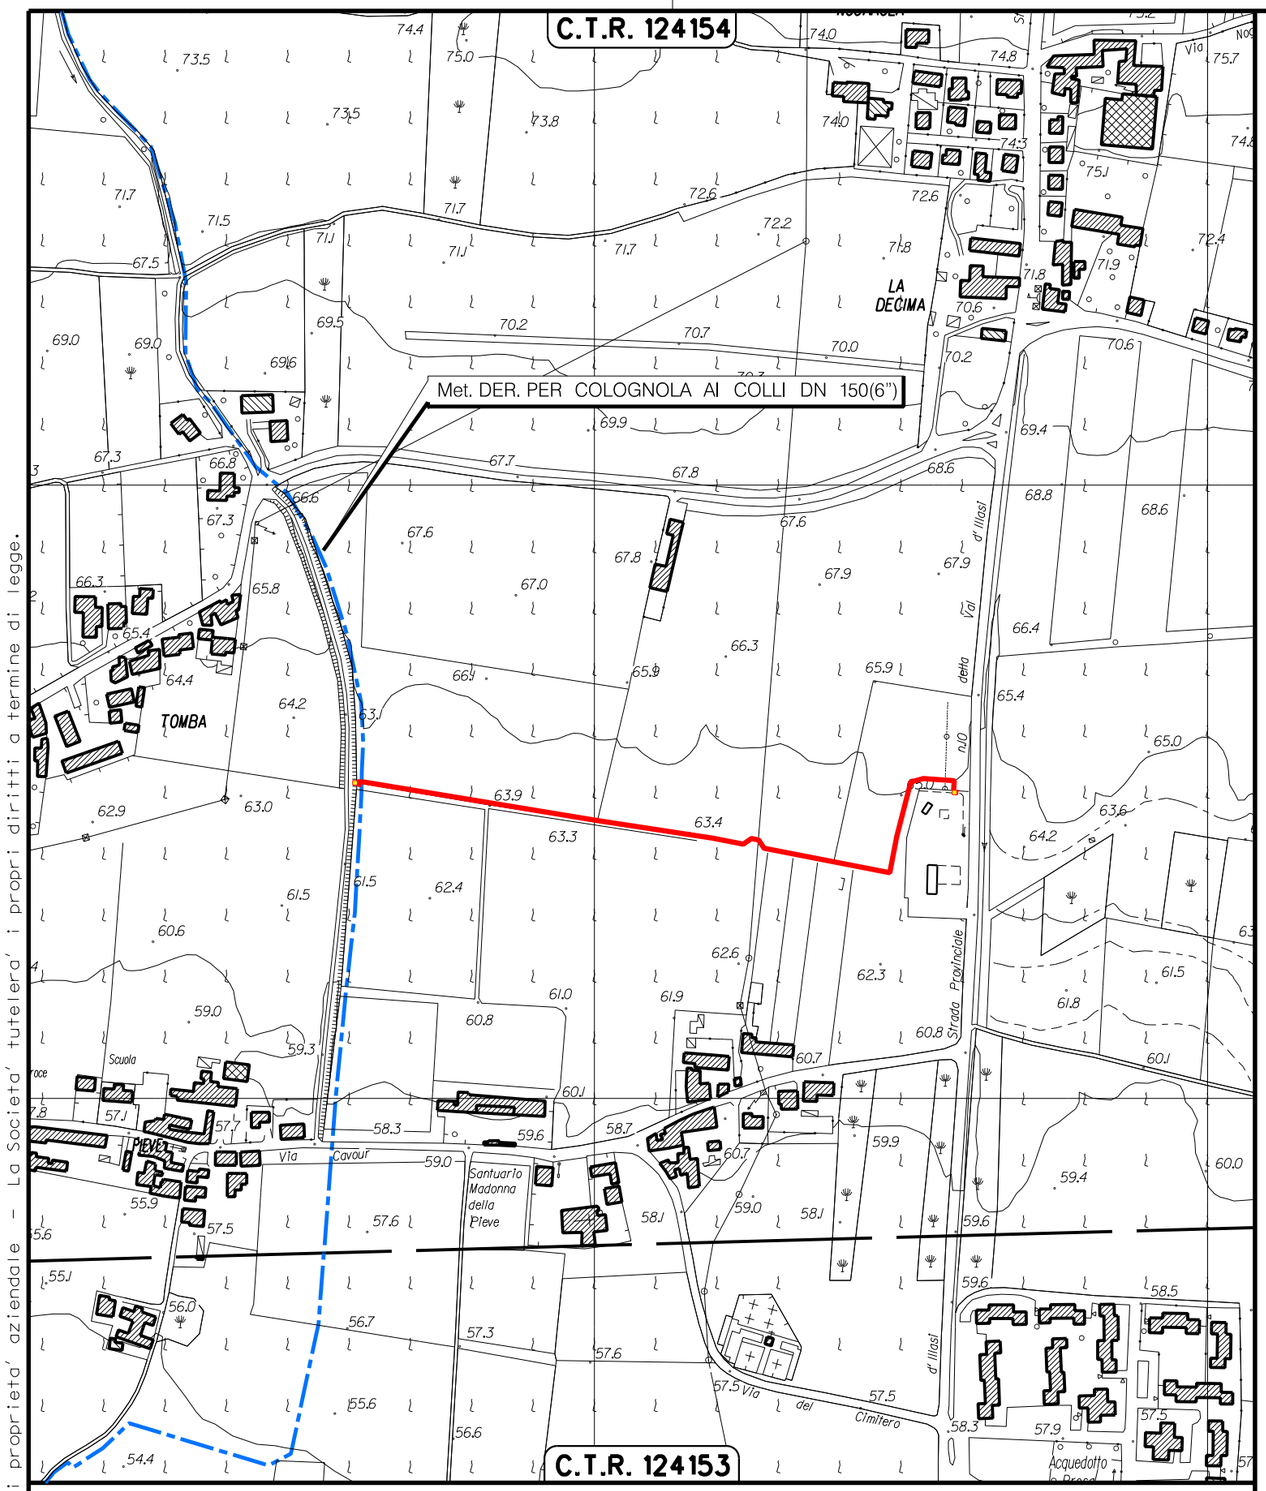

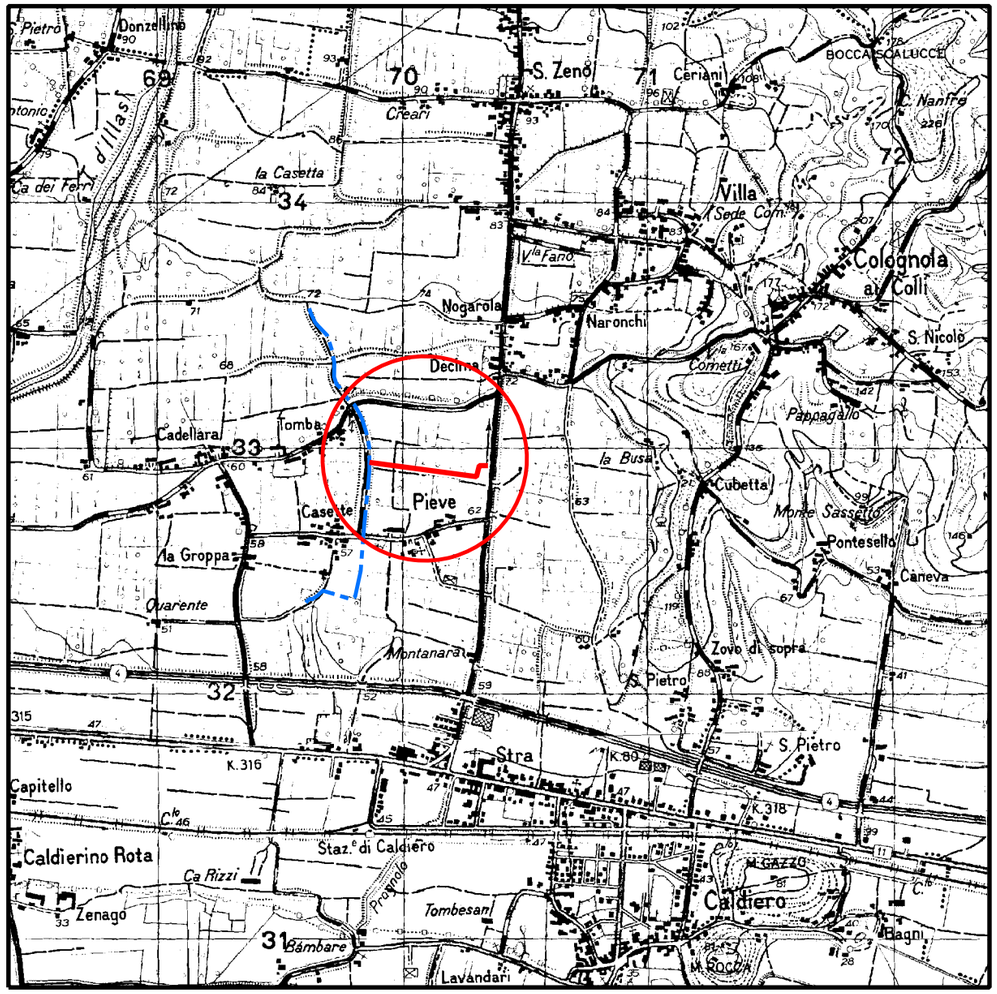

COROGRAFIA 1:25000 S. MARTINO BUON ALBERGO F.49 III N.E.

LEGENDA

- Metanodotto in progetto
- Metanodotto esistente
- Impianto in progetto

N

Scala 1:5000

REV.	DATA	DESCRIZIONE	DISEGN.	CONTR.	APPROV.
1	12/10/2016	AGGIORNATO TRACCIATO	A.GHIRARDI	A.GHIRARDI	DEMARTIN
0	23/12/2014	EMISSIONE DISEGNO DI PROGETTO	A.GHIRARDI	A.GHIRARDI	DEMARTIN

SNAM RETE GAS

DISEGNO 7598/A VEN

Impianto: N. 16063

Metanodotto: ALL. BUSSINELLO Srl di COLOGNOLA AI COLLI DN 100(4")

REVISIONE 1

COMMESSA NR/14207/R-L01

SCALA 1:5000

PLANIMETRIA scala 1:5000

sostituisce il

sostituito dal

Il presente disegno e' di proprieta' aziendale - La Societa' tutelera' i propri diritti a termine di legge.