



PLANIMETRIA GENERALE

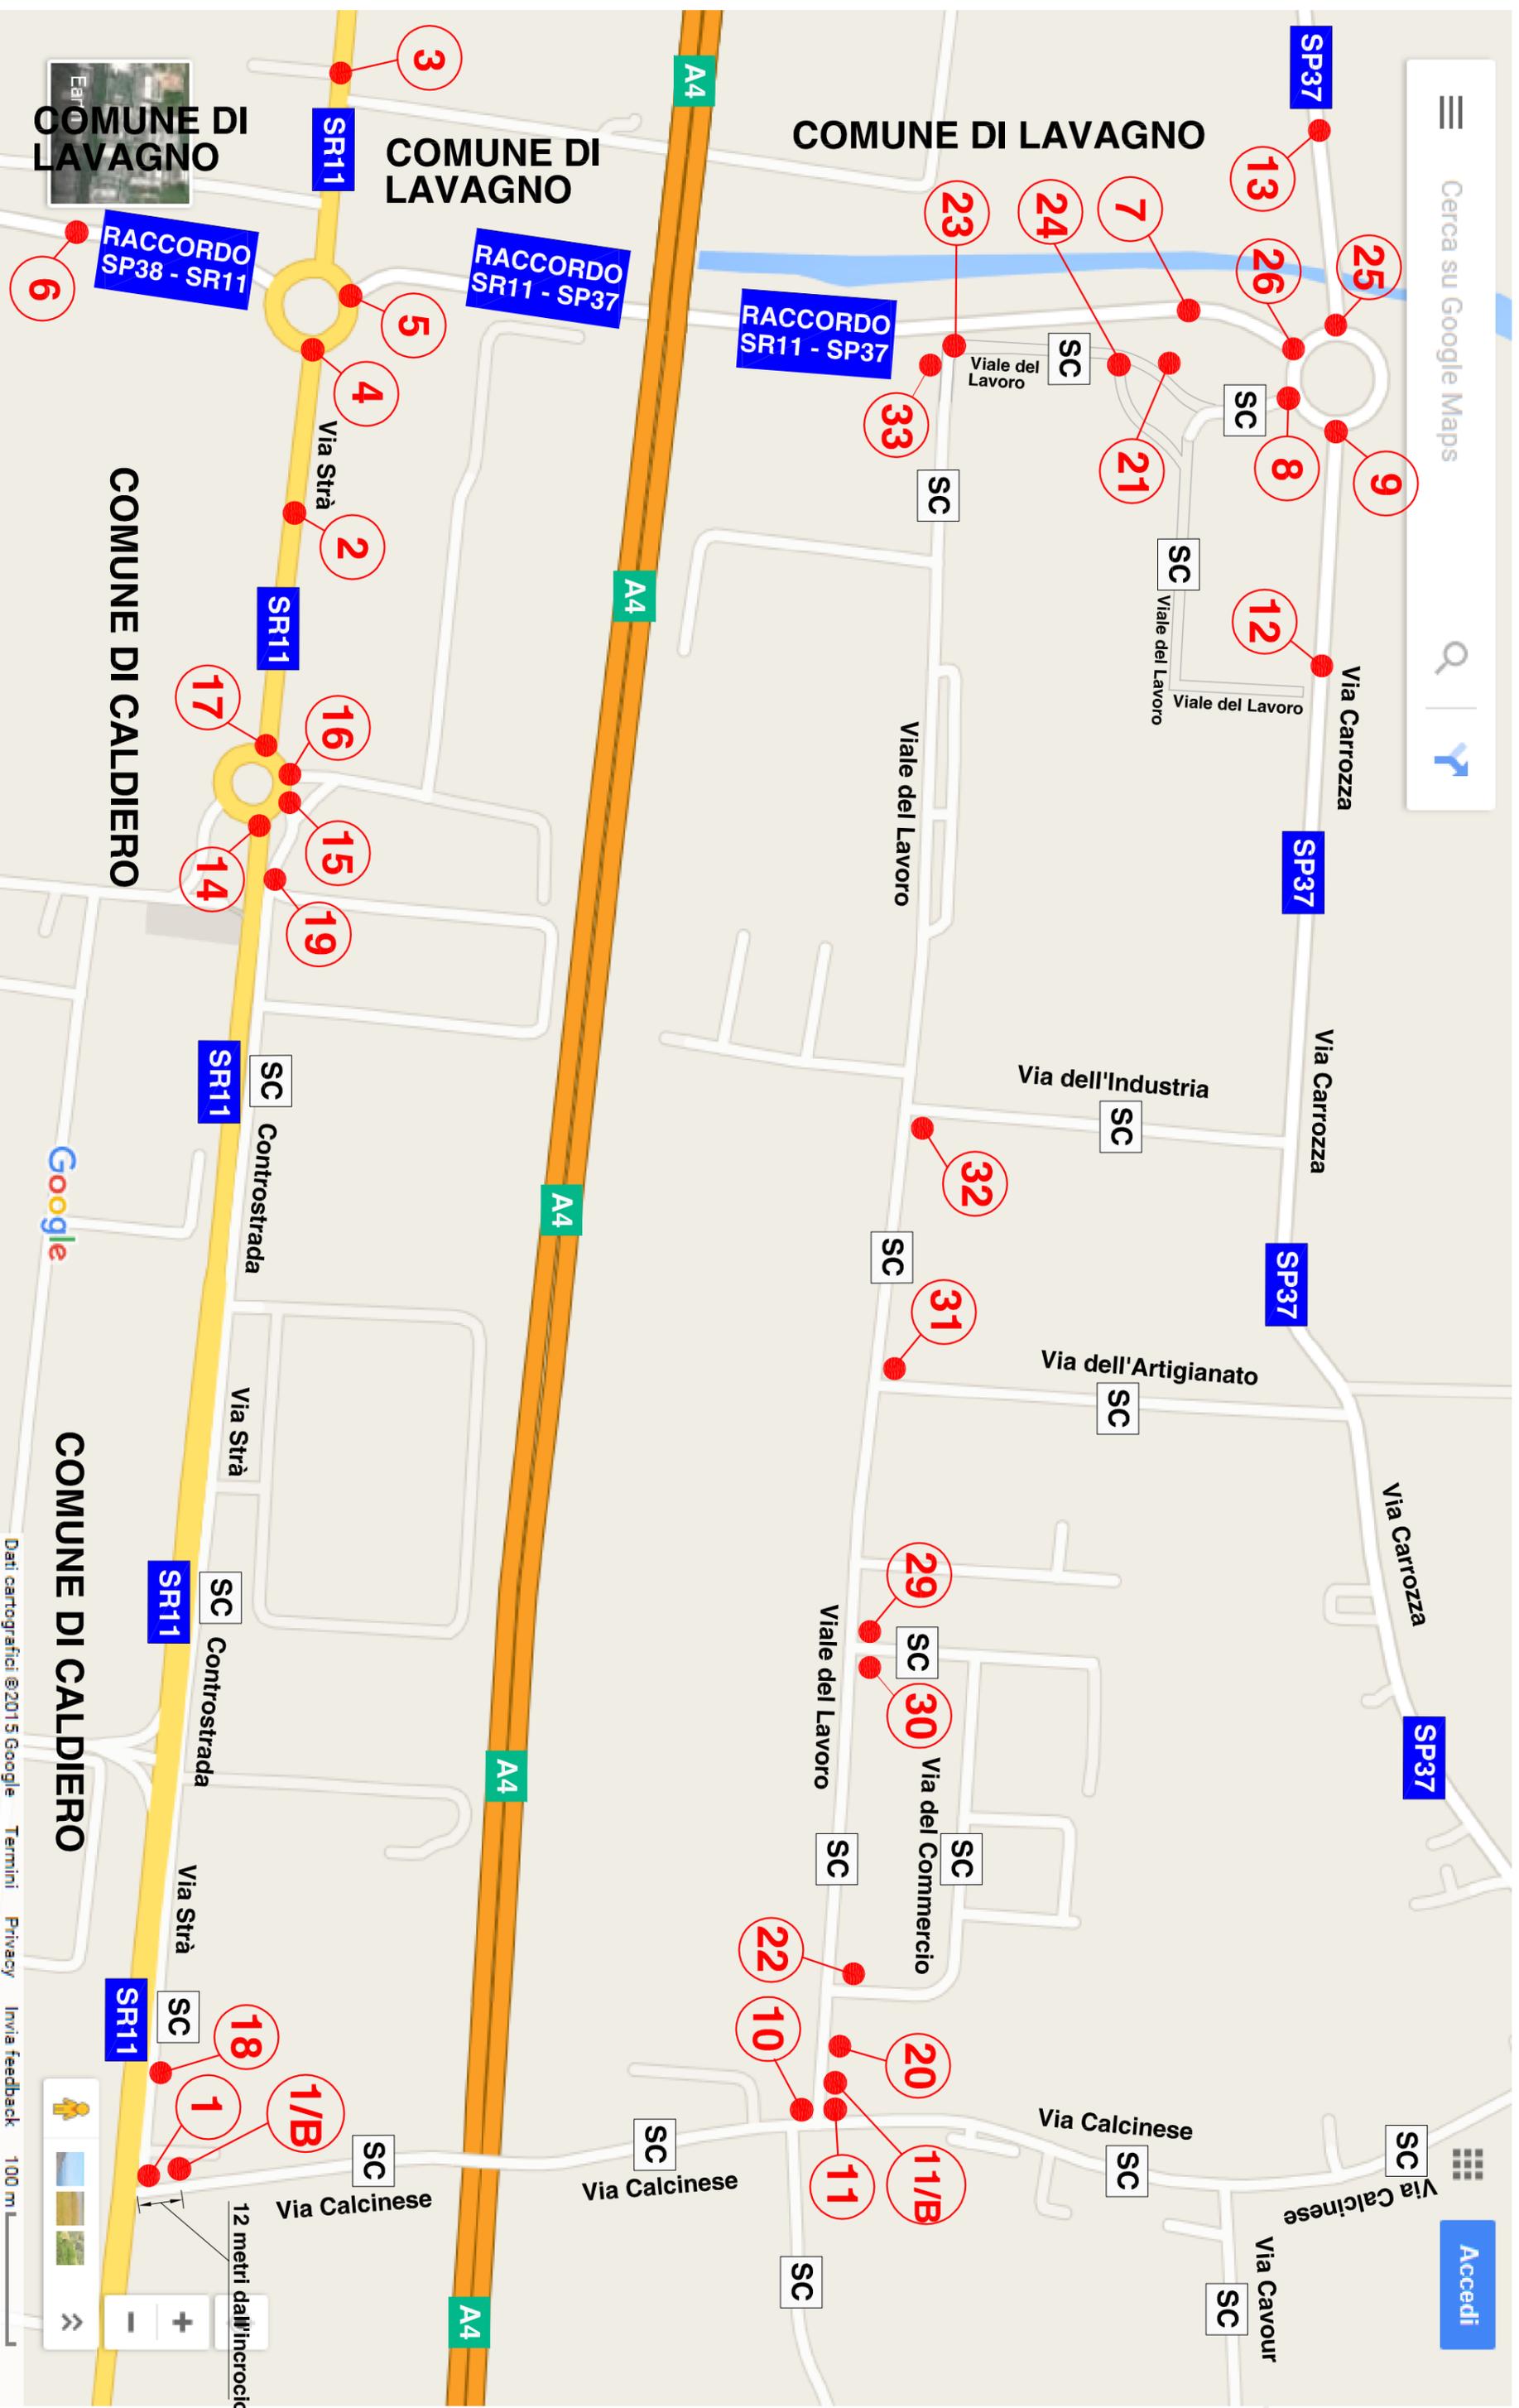

PLANIMETRIA IMPIANTO N. 34

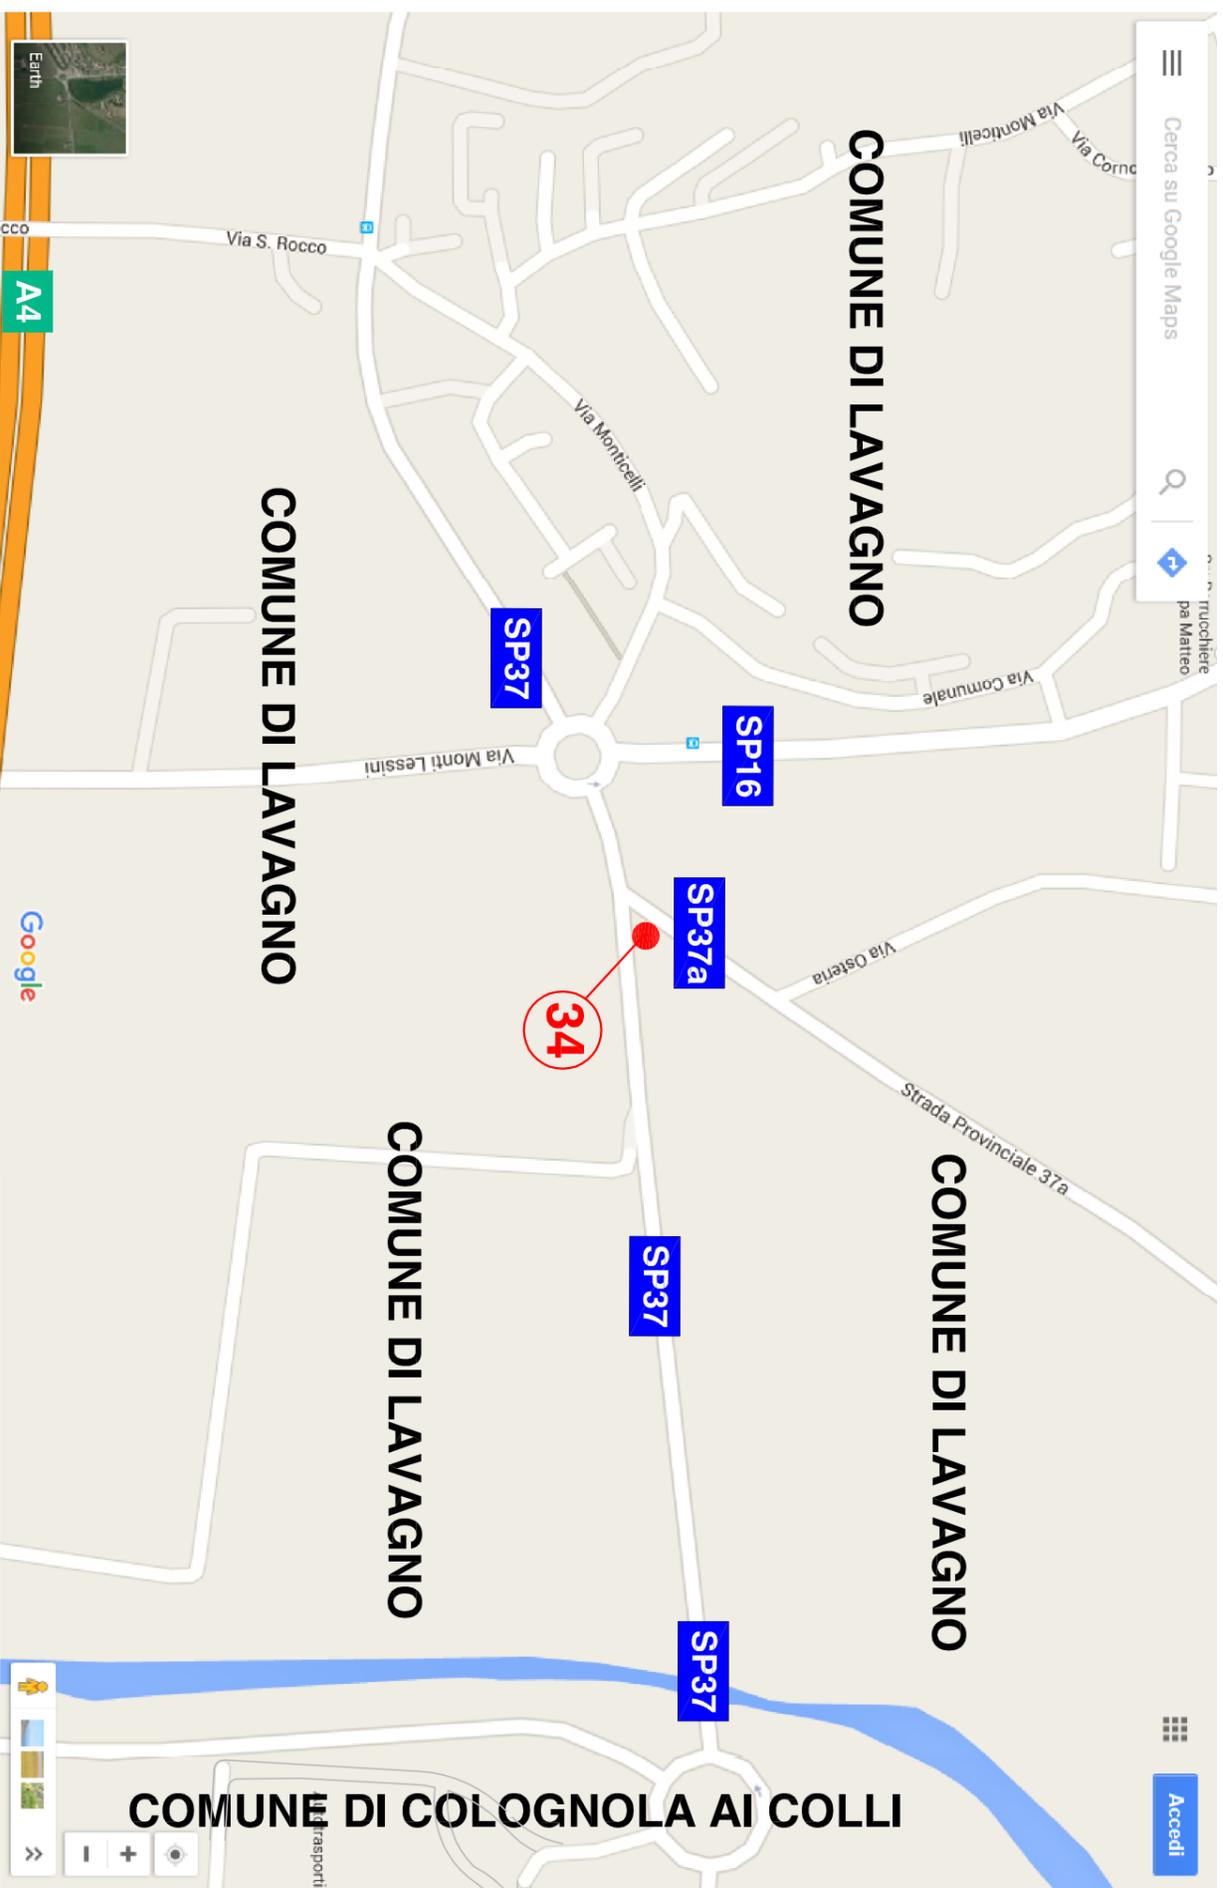

LEGENDA PLANIMETRIE

- AN** = autostrada con numero
- SPNN** = strada provinciale con numero
- SRNN** = strada regionale con numero
- SC** = strada comunale
- = posizione impianto segnaletico/segnale oggetto di modifica/intervento
- N** = numero impianto segnaletico/segnale oggetto di modifica/intervento