

PUA – Via della Pieve Vecchia
SCHEDA NORMA n. 9




Proprietari: Bertini Antonio, Bertini Lino, Bertini Luigi, Bertini Luigina, Bertini Paola e Bertini Teresa.

TAVOLA
08

PROGETTO RETI TECNOLOGICHE: RETE METANODOTTO

- planimetria intervento, scala 1:200
- schema impianto
- dettagli costruttivi

I PROPRIETARI	
IL PROGETTISTA	
IL COLLABORATORE	
DATA: APRILE 2018	REVISIONE DATA
STUDIO CASOLAI JACOPO CASOLAI architetto EUGENIO CASOLAI geometra V.le Marconi, 12 - 37042 Catidiero tel/fax: 0457651270 e-mail: info@studiocasolai.it	
4. PRESENTE DOCUMENTO REDATTO DALLLO STUDIO TECNICO CASOLAI NON PUO' ESSERE RIPRODOTTO O COMUNICATO A TERZO SENZA PREVENTIVA AUTORIZZAZIONE SCRITTA	

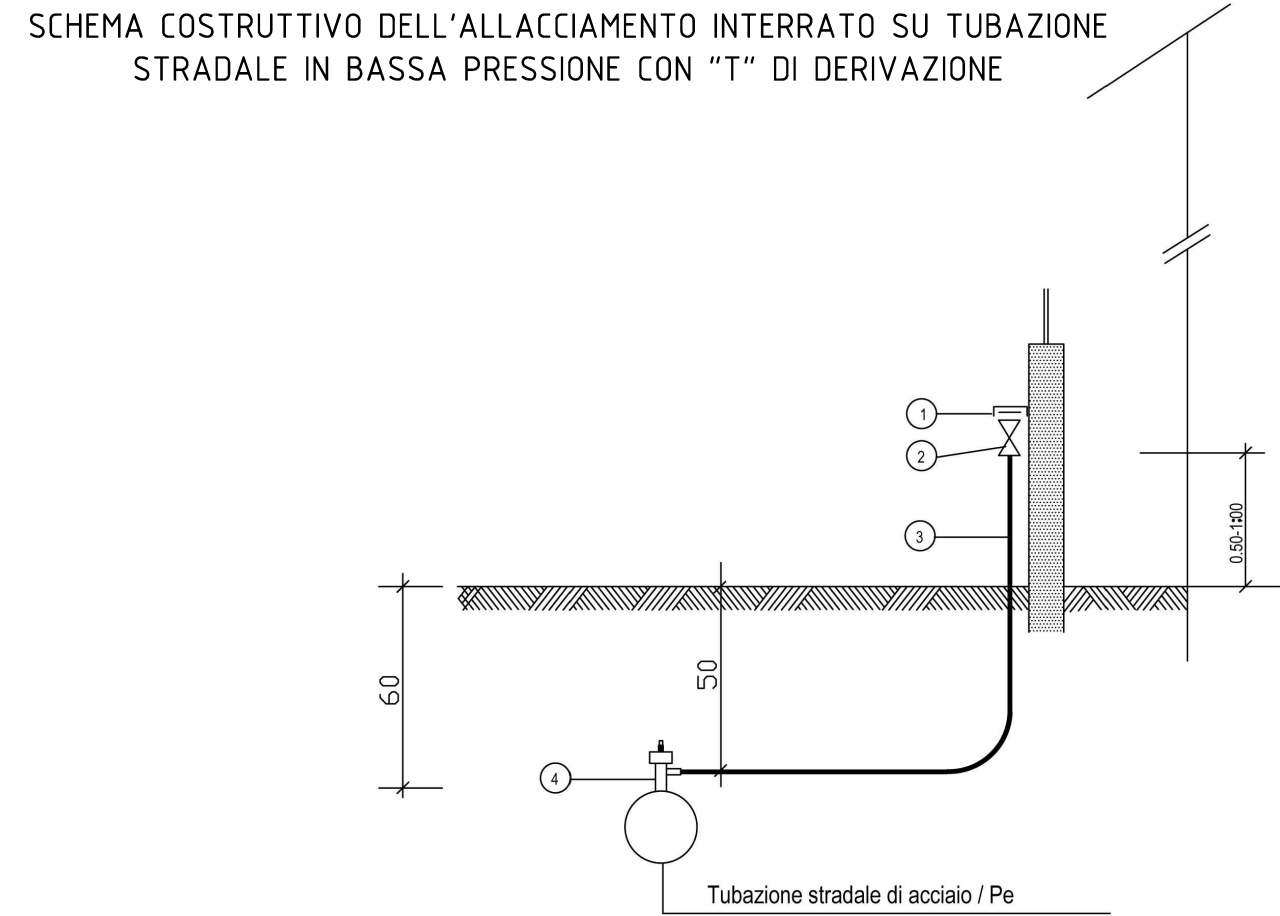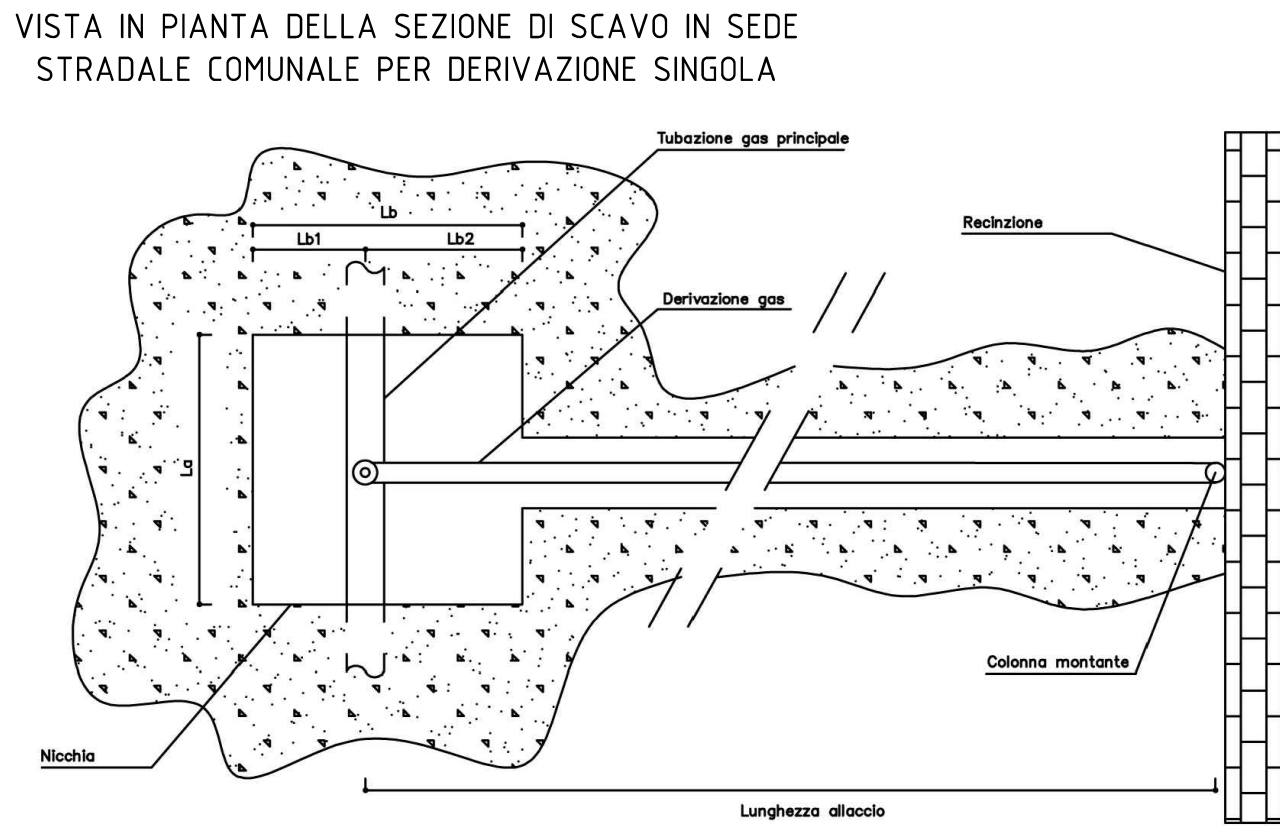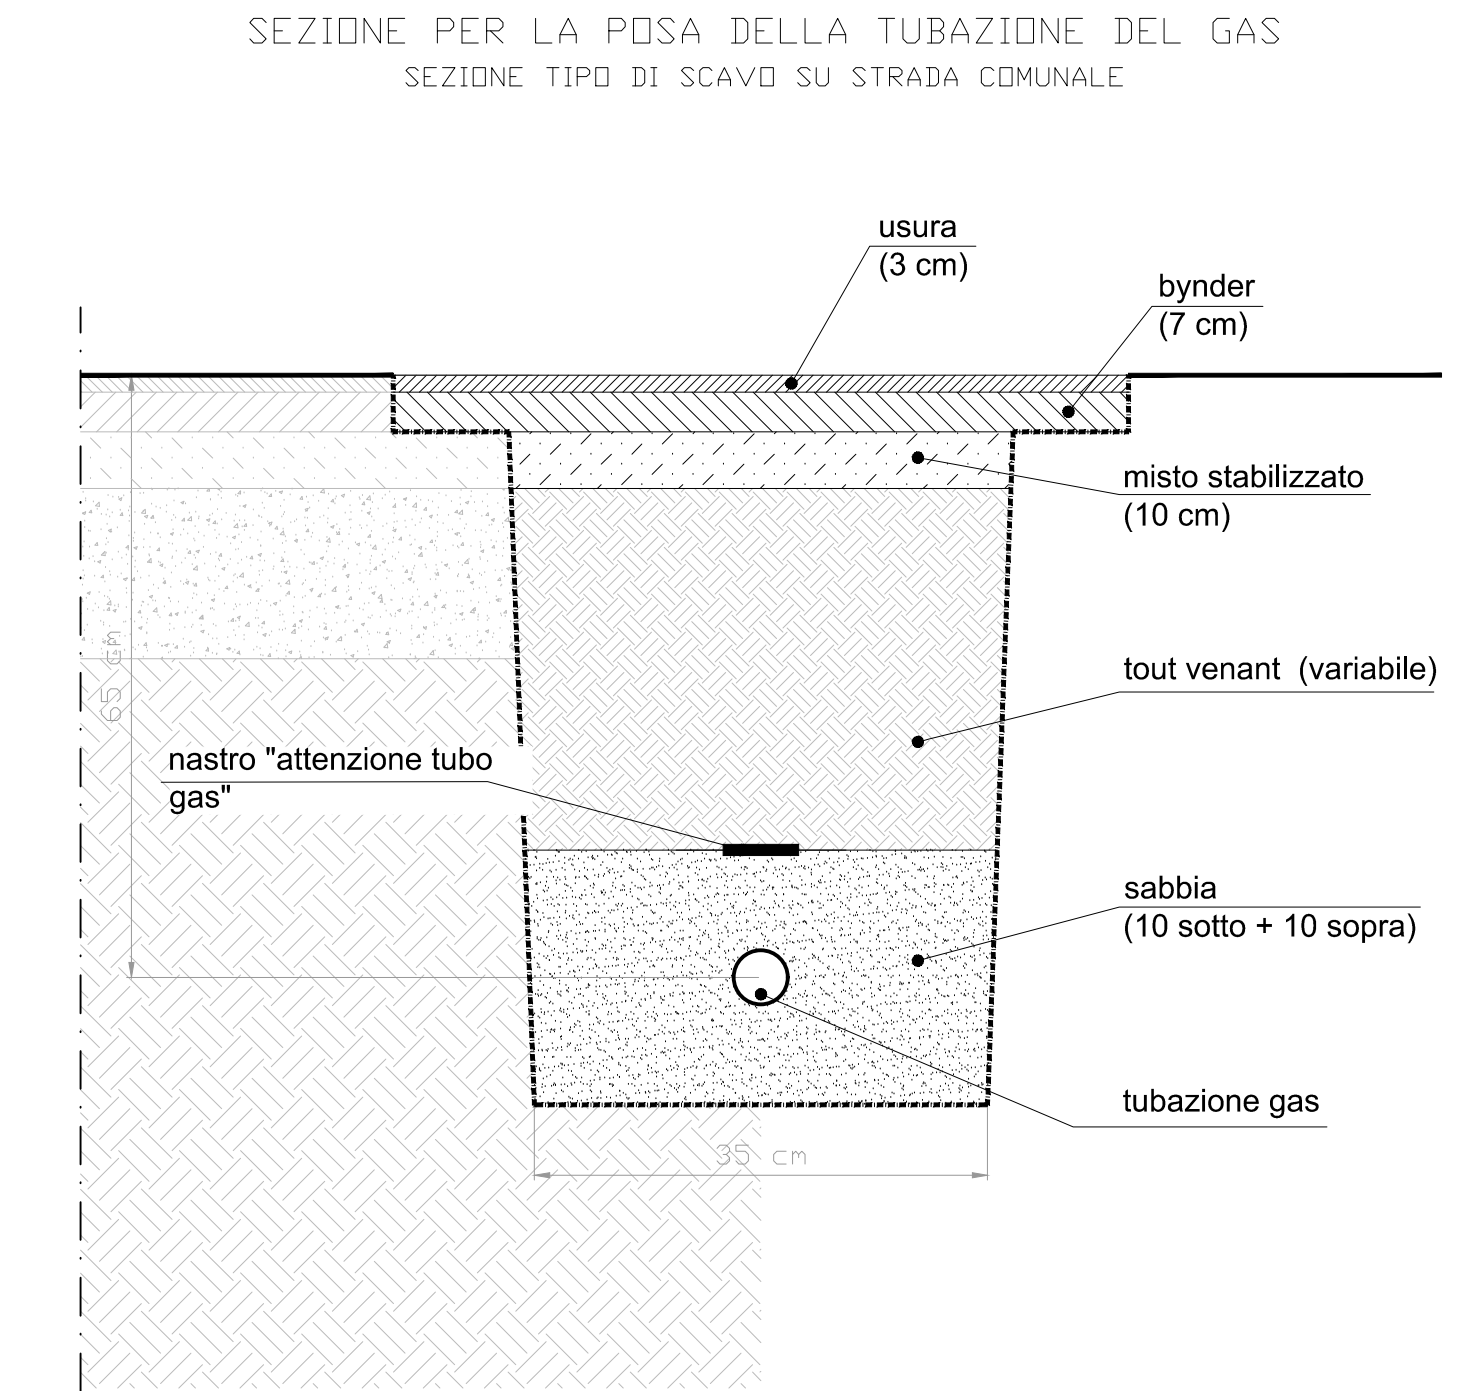

DESCRIZIONE MATERIALI	
1	Giunto elastico ad estremità filettate P/P
2	Rinforzo in acciaio inossidabile a Bassa Pressione tipo FIDISPER Passaggio Totale - Corpo manovrato, sodo e sfera in ghisa sferica - Adattori S/La Tubi Gas P/P
3	Tubo acciaio saldato rinforzato in PE
4	"T" di derivazione

PLANIMETRIA D'INSIEME - scala 1:200

