S. d'A. B. Srl
STUDIO d'ARCHITETTURA Bonetti
37121 Verona - Lungadige Panvinio n° 19 - tel - 39 045 592516
e-mail: abonetti@libero.it
pec: tobiabonetti@archiworldpec.it

PROVINCIA DI VERONA

COMUNE DI COLOGNOLA AI COLLI

PIANO DI RECUPERO IN VARIANTE ALLA SCIA PIANO CASA n. 76/2018

PROGETTO DI RISTRUTTURAZIONE CON AMPLIAMENTO DI UN FABBRICATO SITO IN LOCALITA' CASETTA 1

-

IL PROGETTISTA
e DIRETTORE LAVORI

Arch. Tobia Bonetti

LA PROPRIETA'

Sig.ra Emma Casato

Sig. Paolo Venturini

L'IMPRESA

Costruzioni Ruffo S.r.l.

Titolo elaborato

PLANIVOLUMETRICO

Scala: **1:150, 1:165.26, 1:178.75, 1:240.52**

Data: **Giugno 2020**

Tavola **16**

/Users/mac5/Desktop/MAC5 LAVORI/16-14-CASATO-VENTURINI Colognola ai colli/_08 PIANO DI RECUPERO/Casato-Venturini-Piano di Recupero_integrazione 1.pln

COD: 16/14

Stampato venerdì 5 giugno 2020, 13.21
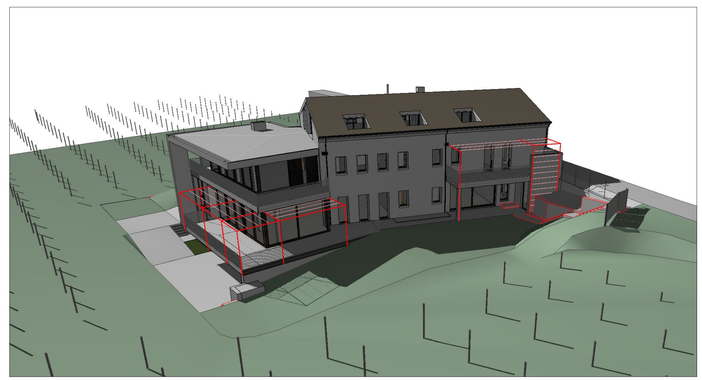
PLANIVOLUMETRICO _Stato di Progetto scala1:150