

S. d'A. B. Set

STUDIO d'ARCHITETTURA Bonetti
 37121 Verona - Langadige Panvinio n° 19 - tel +39 045 502516
 e-mail: abonetti@libero.it
 pec: tobiasbonetti@archworldpec.it

PROVINCIA DI VERONA
 COMUNE DI COLOGNOLA AI COLLI

PIANO DI RECUPERO IN VARIANTE ALLA SCIA PIANO CASA n. 76/2018
 IN APPLICAZIONE DELLA LEGGE REGIONALE 14/2009 (PIANO CASA), MODIFICATA E INTEGRATA DALLA LEGGE REGIONALE N.32 DEL 2013

PROGETTO DI RISTRUTTURAZIONE CON AMPLIAMENTO DI UN FABBRICATO SITO IN LOCALITA' CASSETTA 1

IL PROGETTISTA e DIRETTORE LAVORI
 Arch. Tobia Bonetti

LA PROPRIETA'
 Sig.ra Emma Casato
 Sig. Paolo Venturini

L'IMPRESA
 Costruzioni Ruffo S.r.l.

Titolo elaborato
CANCELLI DI INGRESSO



Scala: **1:100** Tavola
10

Data: **Aprile 2020**




STATO ASSENTITO
 STATO DI PROGETTO

COD: 16/14

file:///C:/Users/ma5/Desktop/MACS LAVORI/16-14-CASATO-VENTURINI Colognola ai colli/08 PIANO DI RECUPERO/Casato-Venturini Piano di Recupero.pdf

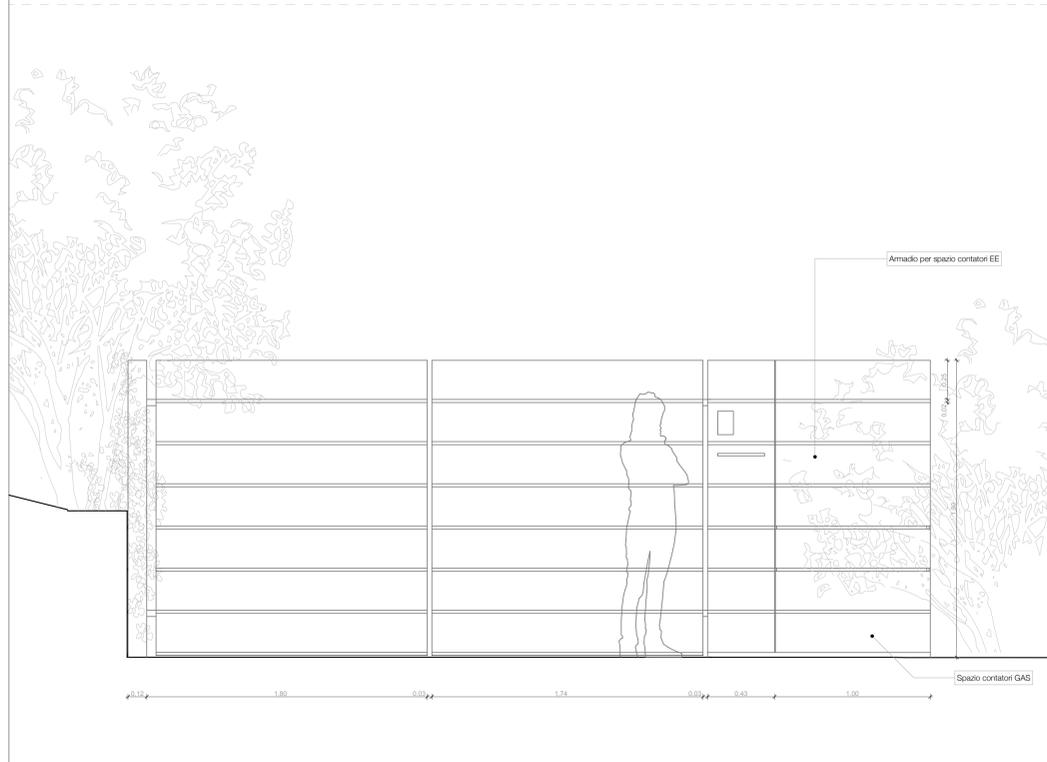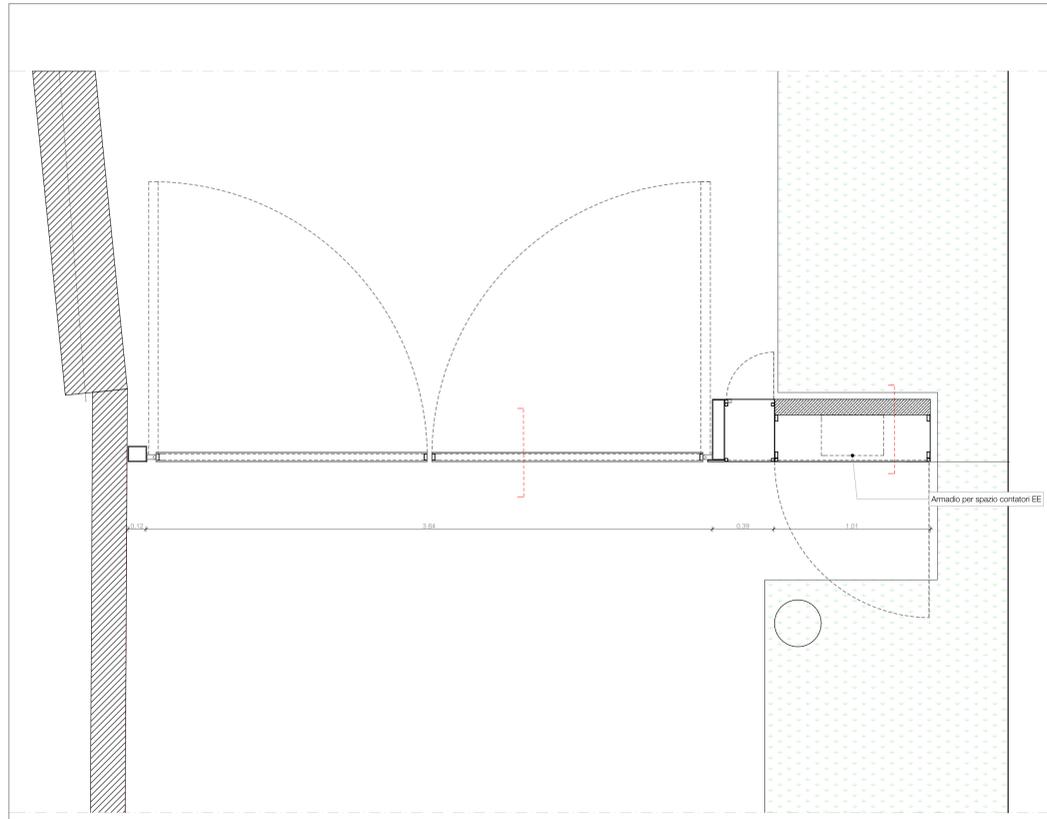

PARTICOLARE ingresso lato sud-ovest_ scala 1:20

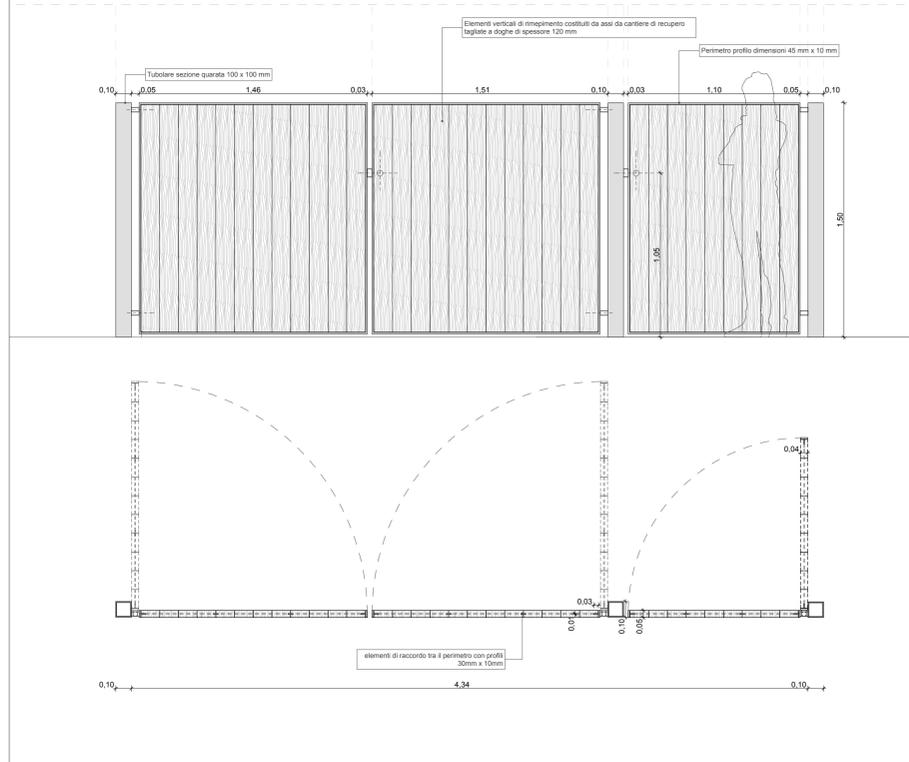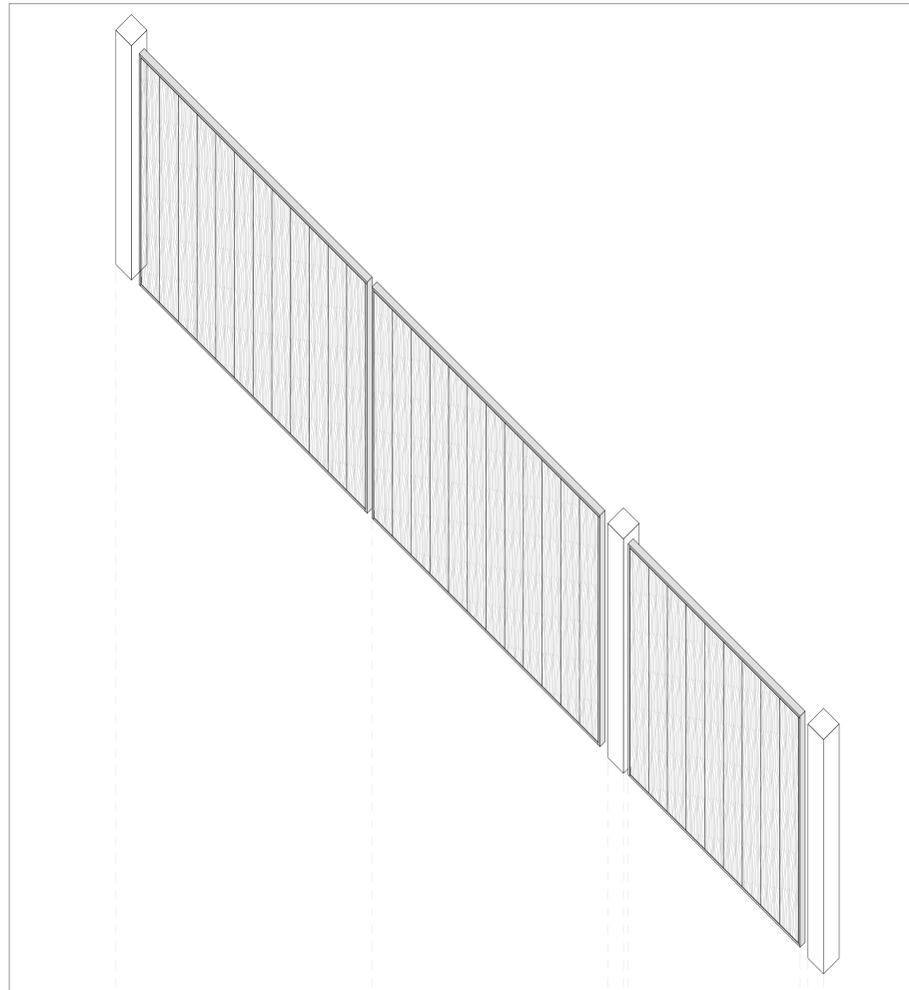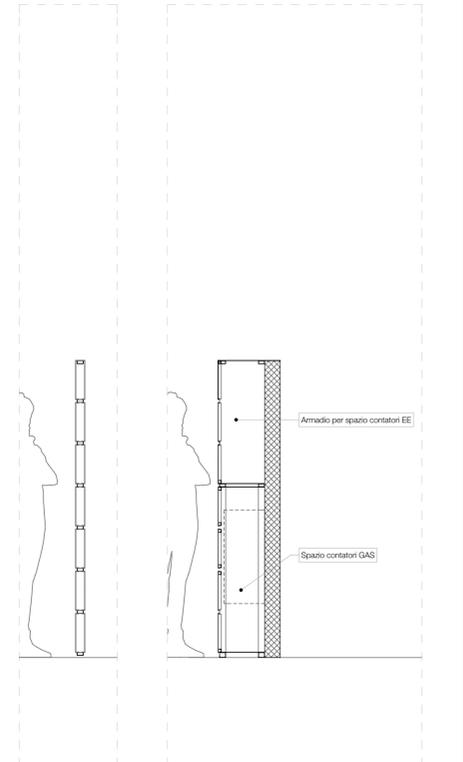

PARTICOLARE ingresso lato nord ovest_ scala 1:20