

RICHIESTA DI PERMESSO DI COSTRUIRE
 IN VARIANTE AL P.D.C. n. 04/19 DEL 28/01/2019
 E AI RELATIVI ELABORATI AS *BUILT* 7 DEL 05/08/2020 prot. 11992
 PER LA REALIZZAZIONE DELLE OPERE DI URBANIZZAZIONE RELATIVE AL P.U.A.
 DENOMINATO "Via della Pieve Vecchia" - SCHEDA NORMA n. 9

Proprietari:
 Bertini Antonio, Bertini Lino, Bertini Luigi, Bertini Luigina,
 Bertini Paola e Bertini Teresa

TAVOLA	PROGETTO RETI TECNOLOGICHE: RETE METANODOTTO stato di variante
08 VAR	- planimetria intervento con schema impianto, scala 1:200 - legenda - dettagli costruttivi

I PROPRIETARI	
IL PROGETTISTA	
IL COLLABORATORE	

		REVISIONE	DATA
		01	GIUGNO 2021


STUDIO CASOLAI
 JACOPO CASOLAI architetto
 EUGENIO CASOLAI geometra
 V.le Marconi, 12 - 37042 Caldiero tel/fax: 0457651270 e-mail: info@studiocasolai.it

IL PRESENTE DOCUMENTO REDATTO DALLLO STUDIO TECNICO CASOLAI NON PUO' ESSERE RIPRODOTTO O COMUNICATO A TERZI SENZA PREVENTIVA AUTORIZZAZIONE SCRITTA


LEGENDA RETE GAS

- condotta esistente acciaio Dn 65 mm
- condotta principale in progetto Pead DN110 mm S5 (bassa pressione)
- derivazioni d'utenza in progetto (bassa pressione)
- Materiale allacciamento interrato Pead Dn40 mm S5
- cassetto di derivazione stagna codice 054130026
- punto di consegna allaccio utenza

VISTA IN PIANTA DELLA SEZIONE DI SCAVO IN SEDE
 STRADALE COMUNALE PER DERIVAZIONE SINGOLA

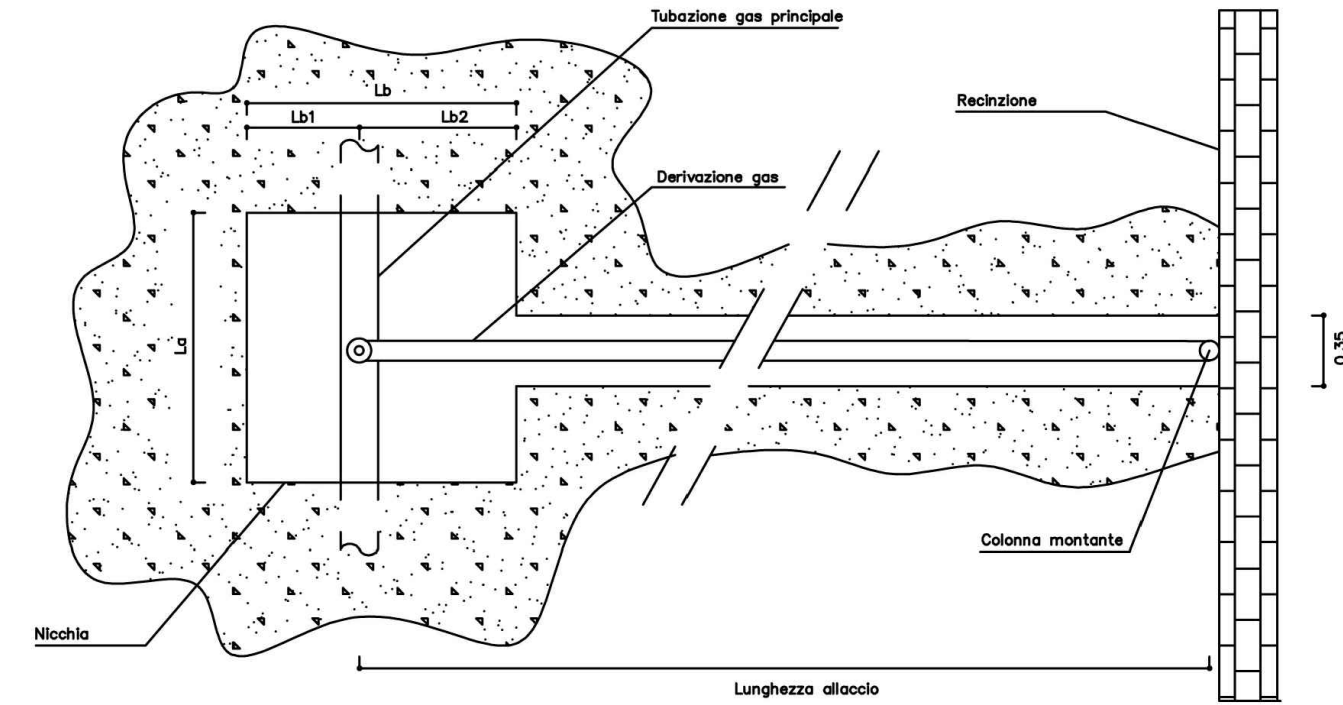

SCHEMA COSTRUTTIVO DELL'ALLACCIAMENTO INTERRATO SU TUBAZIONE
 STRADALE IN BASSA PRESSIONE CON "T" DI DERIVAZIONE

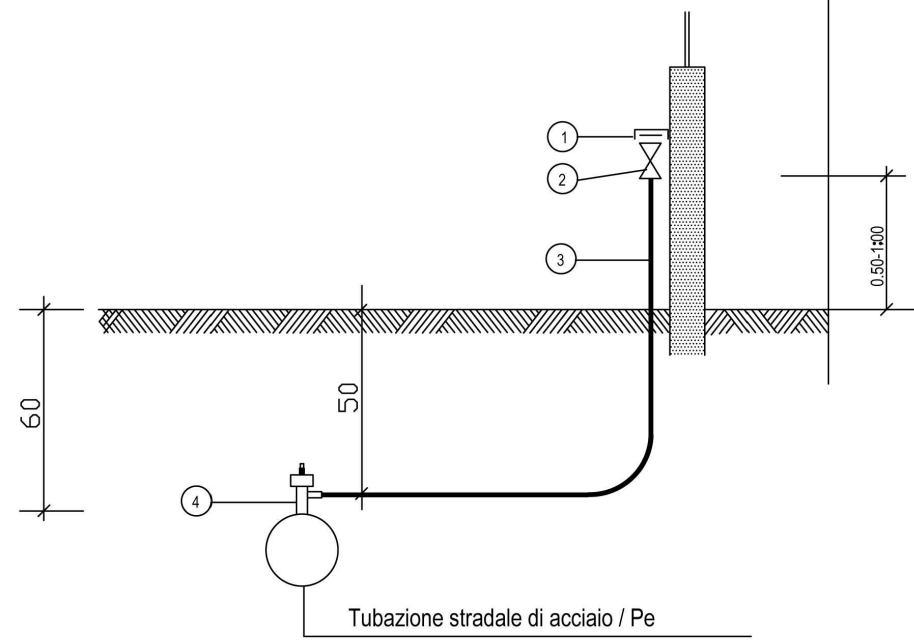

DESCRIZIONE MATERIALI

1	Quinto elettrico ad estensibilità Metallata FFP
2	Rubinetto colonna montante Bassa Pressione Spc FIDO-SFER Passaggio Totale - Corpo manicotto, sblo e sferra in ottone cromato - Attacchi EU Metall gas FFP
3	Tubo acciaio saldato rivestito in PE
4	"T" di derivazione

PLANIMETRIA D'INSIEME - scala 1:200

