


PLANIMETRIA SCALA 1:500
PROGETTO

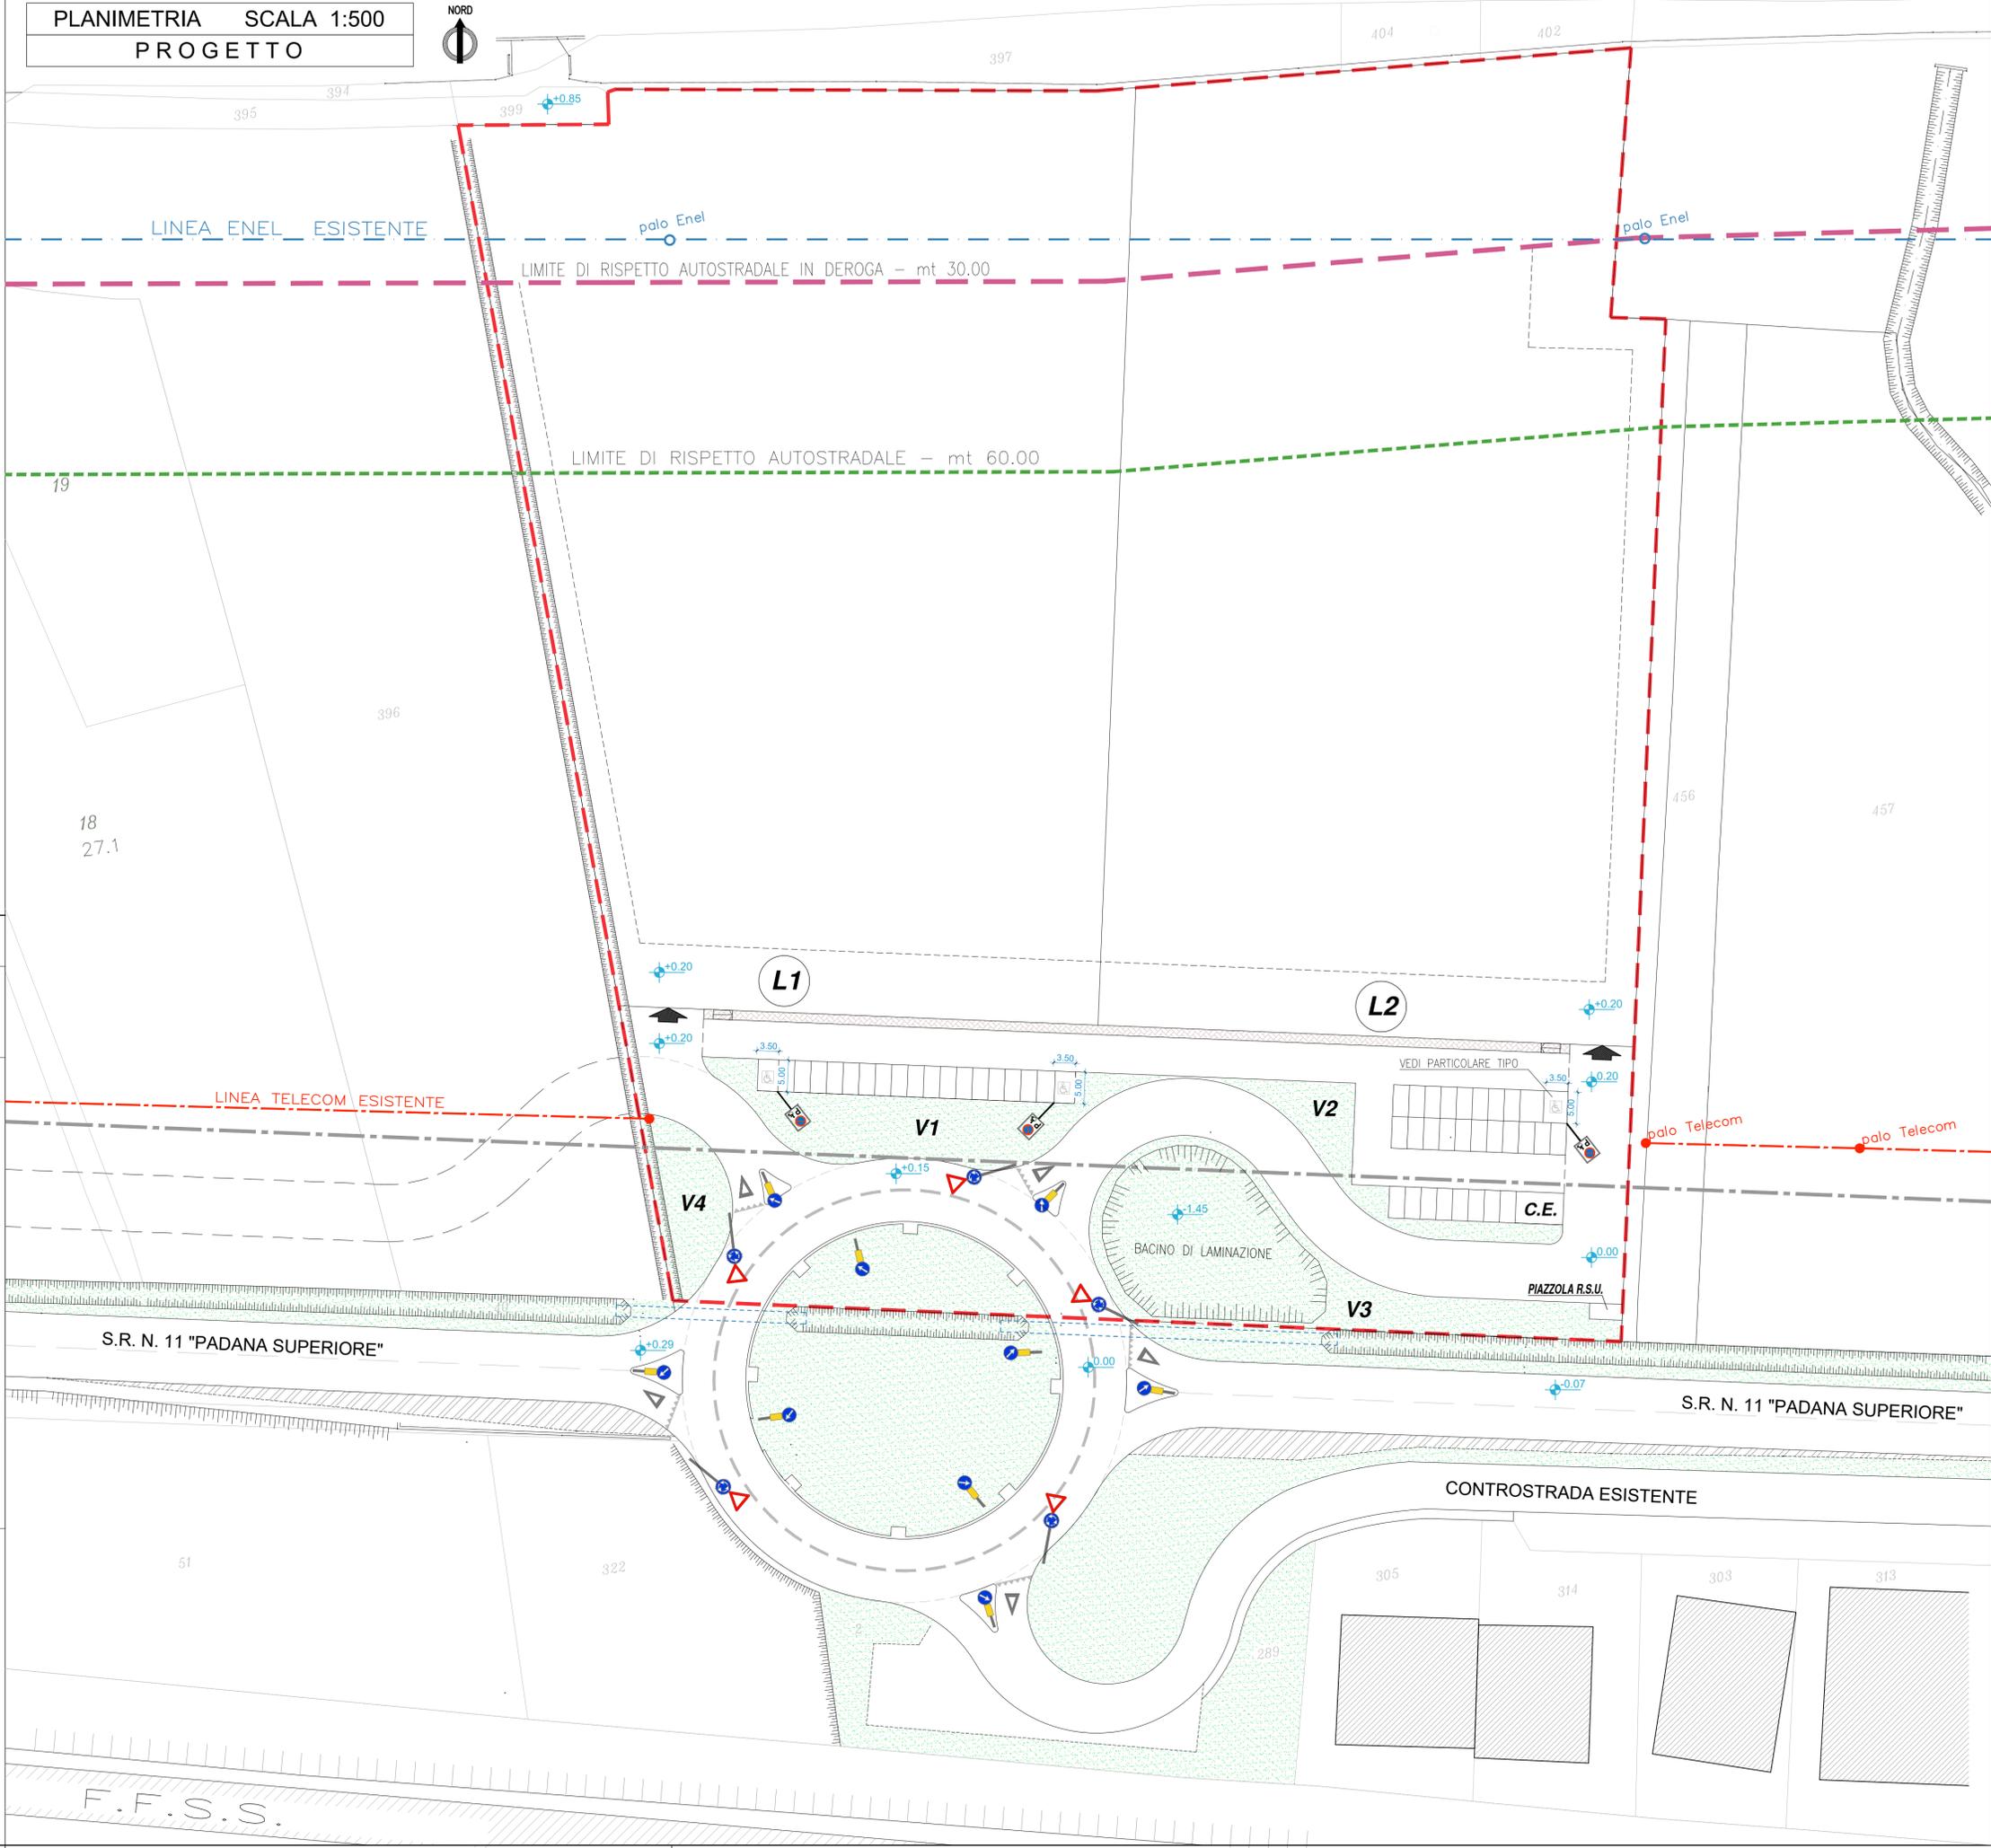

Adempimento ai sensi della L.13/89 ed alle prescrizioni tecniche di cui alla DGRV n° 1428 del 06.09.2011

COMUNE DI COLOGNOLA AI COLLI PROVINCIA DI VERONA

ditta : IMMOBIL TRE S.R.L. - IMMER S.R.L.

progetto : NUOVO P.U.A. "CA DELLA GUARDIA"
LUNGO LA S.R. 11 IN LOC. COLOMBA




PER LE DITTE PROPRIETARIE

TAVOLA N. 10 - ADEMPIMENTO L.13/89 - SEGNALETICA STRADALE

DISEGNATORE : C.M.



SCALA 1:500 DATA : 16 APRILE 2021 AGG.: 27 MARZO 2023

MAZZON MAURIZIO - ARCHITETTO -

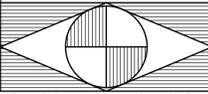

VA GORIZIA, 50 - SAN BONIFACIO (VR) - tel. 045/6100041 - fax 6100562 - E-mail info@mazzonmaurizio.it

PARTICOLARE PARCHEGGIO TIPO - SC. 1:200

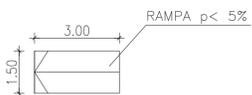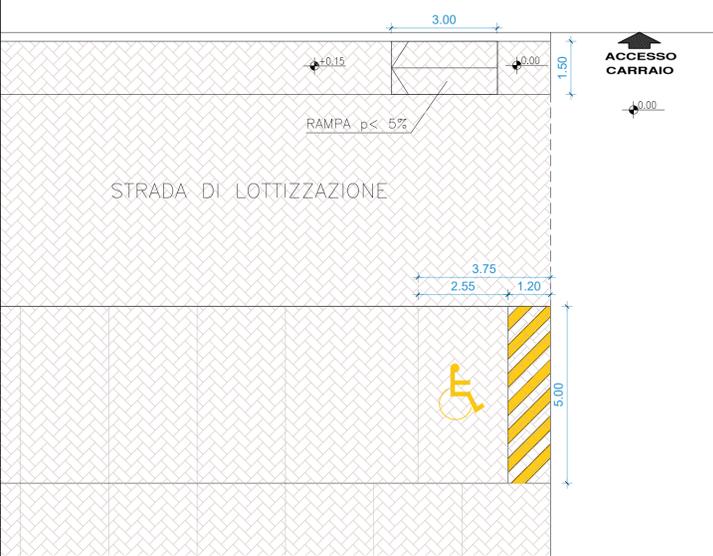

N.B. TUTTE LE RAMPE DI RACCORDO TRA MARCIAPIEDE E VIABILITA' AVRANNO UNA PENDENZA MAX DEL 5%