

SECONDA VARIANTE AL PIANO DI RECUPERO
DENOMINATO "EX SCUOLA ELEMENTARE IN LOC. SAN VITTORE"
 (a seguito della Delibera 66 del 09.06.2014 con la quale è stata autorizzata la demolizione del fabbricato esistente)

SCHEMA RETI TECNOLOGICHE PUBBLICHE
STATO DI VARIANTE

TAVOLA
4




IL SINDACO:
 Sig. MARTELLETTO ALBERTO

IL SEGRETARIO COMUNALE:
 Dott.ssa ALESSI DANIELA

PROGETTISTI E DIRETTORI DEI LAVORI:
 Arch. MOLINAROLO RENATO

Data 24 AGOSTO 2015
 Scala 1 : 200
 REV. n.1 del 18/08/2015

Arch. RENATO MOLINAROLO * Piazza Mercato dei Grani n. 3 * 37038 Soave (VR) * Tel./Fax. 045 6190645
 e-mail: arch.molinarolo@libero.it * PEC renato.molinarolo@archiworldpec.it

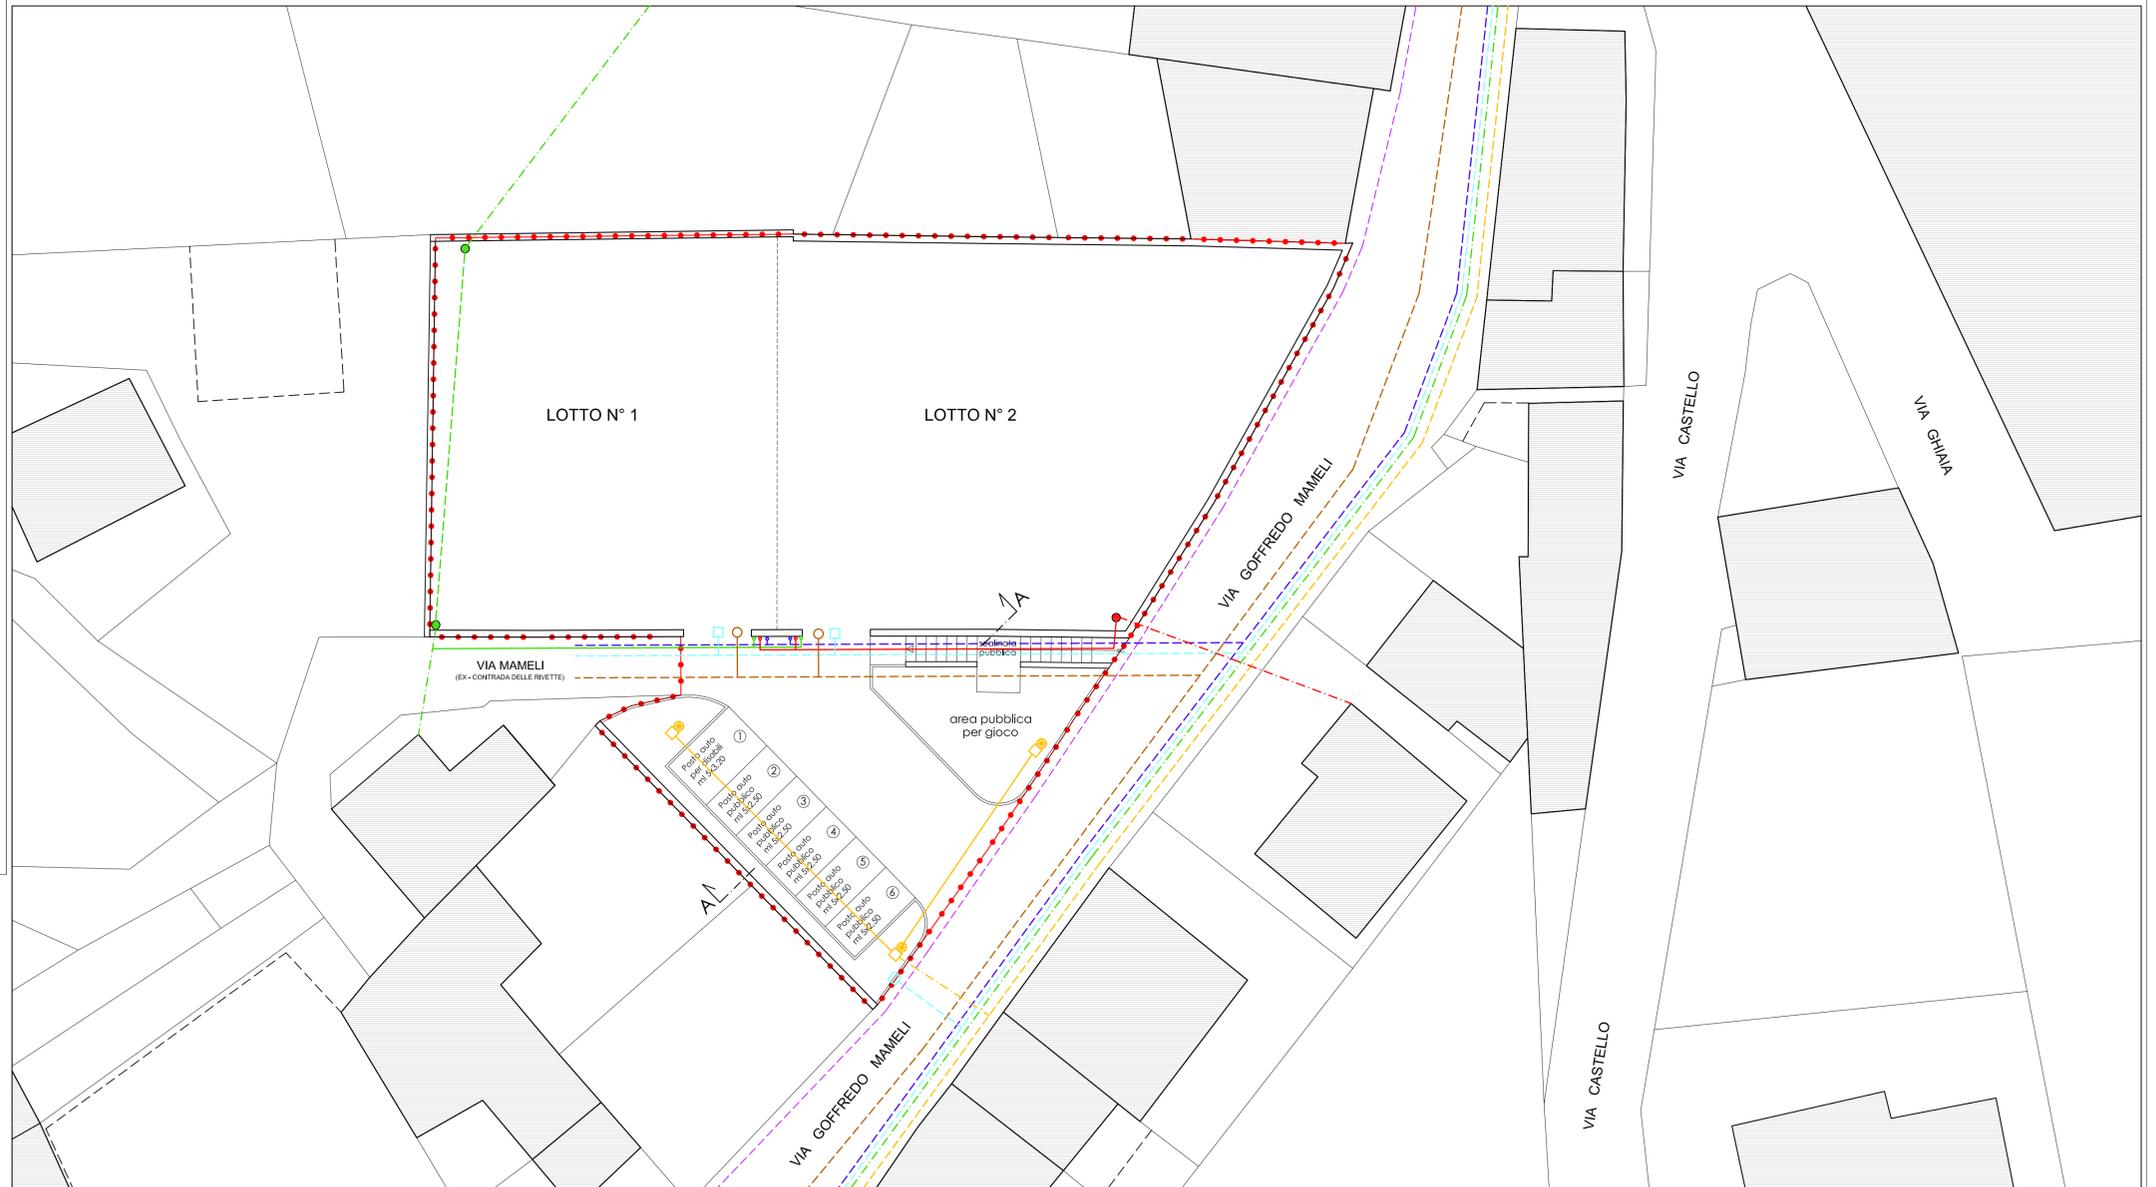

LEGENDA

- ambito del piano particolareggiato
- rete fognaria acque nere da realizzare
- rete fognaria acque nere esistente
- pozzetto acque nere da realizzare per ispezione e collegamento utenze
- rete fognaria acque meteoriche da realizzare
- rete fognaria acque meteoriche esistente
- rete acquedotto da realizzare
- rete acquedotto esistente
- pozzetto da realizzare per allacciamento utenze all'acquedotto
- rete elettrica per utenze private da realizzare (interrata)
- rete elettrica per utenze private esistente (aerea)
- tronchetto verticale per allacciamento utenze
- palo esistente per derivazione utenze
- rete gas metano da realizzare
- rete gas metano esistente
- montante per allacciamento utenze gas metano
- rete elettrica per pubblica illuminazione da realizzare (interrata)
- rete elettrica per pubblica illuminazione da realizzare (aerea)
- rete elettrica per pubblica illuminazione esistente (aerea)
- punto luce pubblica illuminazione con pozzetto da realizzare a braccio singolo
- rete telefonica da realizzare (interrata)
- rete telefonica esistente (aerea)
- rete telefonica esistente (interrata)
- tronchetto verticale per allacciamento utenze
- palo esistente per derivazione utenze

SEZIONE A-A in scala 1:50 CON INDICAZIONE DEI MATERIALI

