

COMUNE DI COLOGNOLA AI COLLI

PROVINCIA DI VERONA

VILLA FANO - BROLO ORIENTALE PUA RU/5 ex CP2

PIANO URBANISTICO ATTUATIVO - VARIANTE

DOCUMENTAZIONE FOTOGRAFICA

IL PROGETTISTA

arch. Chiara Bonamini

IL PROPRIETARIO

Impresa edile Lucchi Rino & C. s.n.c.

37030 Badia Calavena (VR), Via Riva di sotto, 5

IL DIRETTORE LAVORI

geom. Moreno Lucchi

L'IMPRESA

Impresa edile Lucchi Rino & C. s.n.c.

37030 Badia Calavena (VR), Via Riva di sotto, 5

OTTOBRE 2018

CHIARA BONAMINI ARCHITETTO

via degli Artigiani, 12/5 - 37039 Cogollo di Tregnago (VR)

cell. 3492554553

e-mail: cbonamini@inwind.it; pec: cbonamini@archiworldpec.it

PLANIMETRIA STATO DI PROGETTO APPROVATO CON INDIVIDUAZIONE PUNTI DI RIPRESA FOTOGRAFICA
scala 1:1000

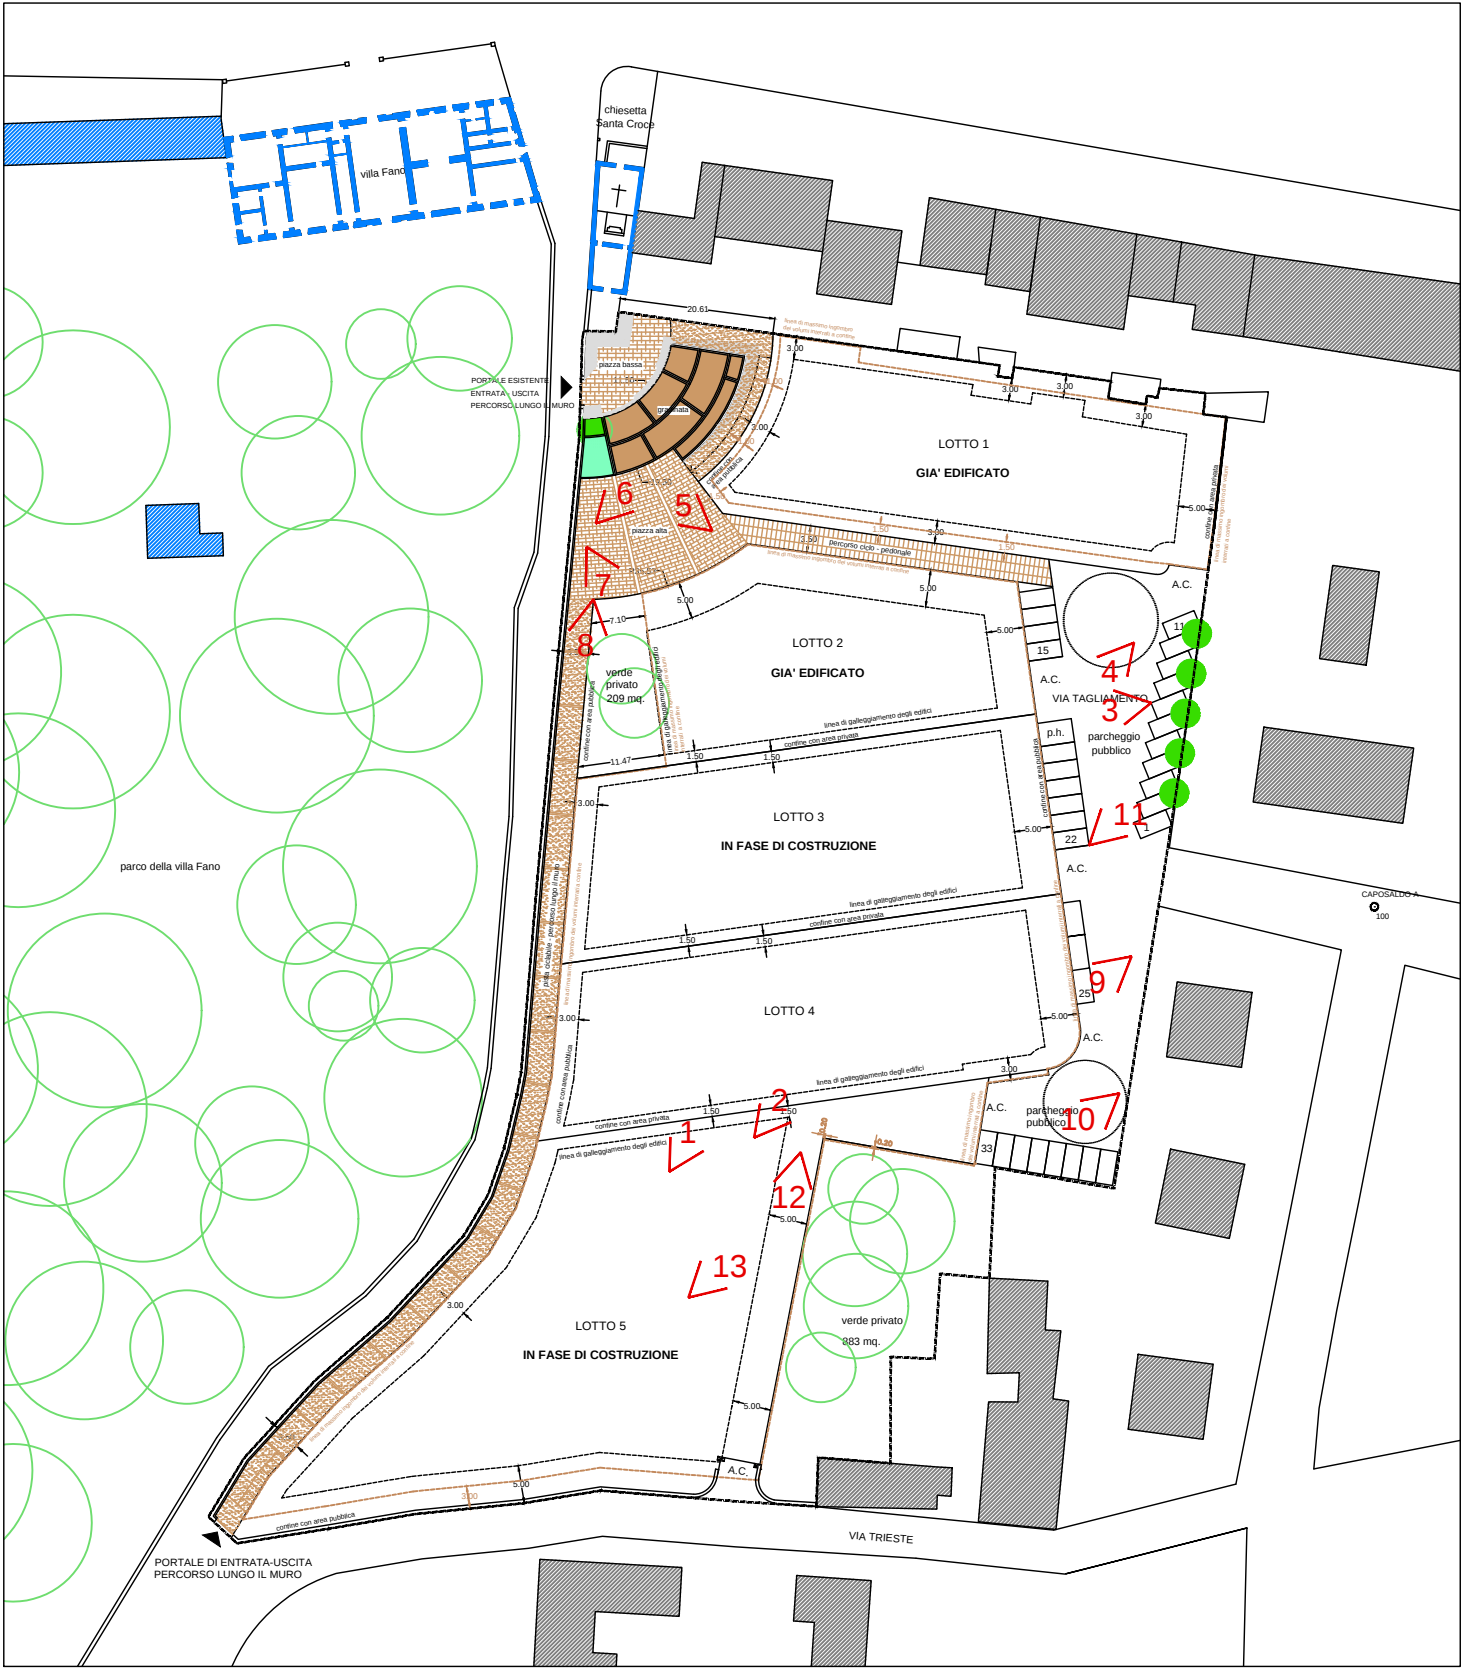


FOTO 1



FOTO 2



FOTO 3



FOTO 4

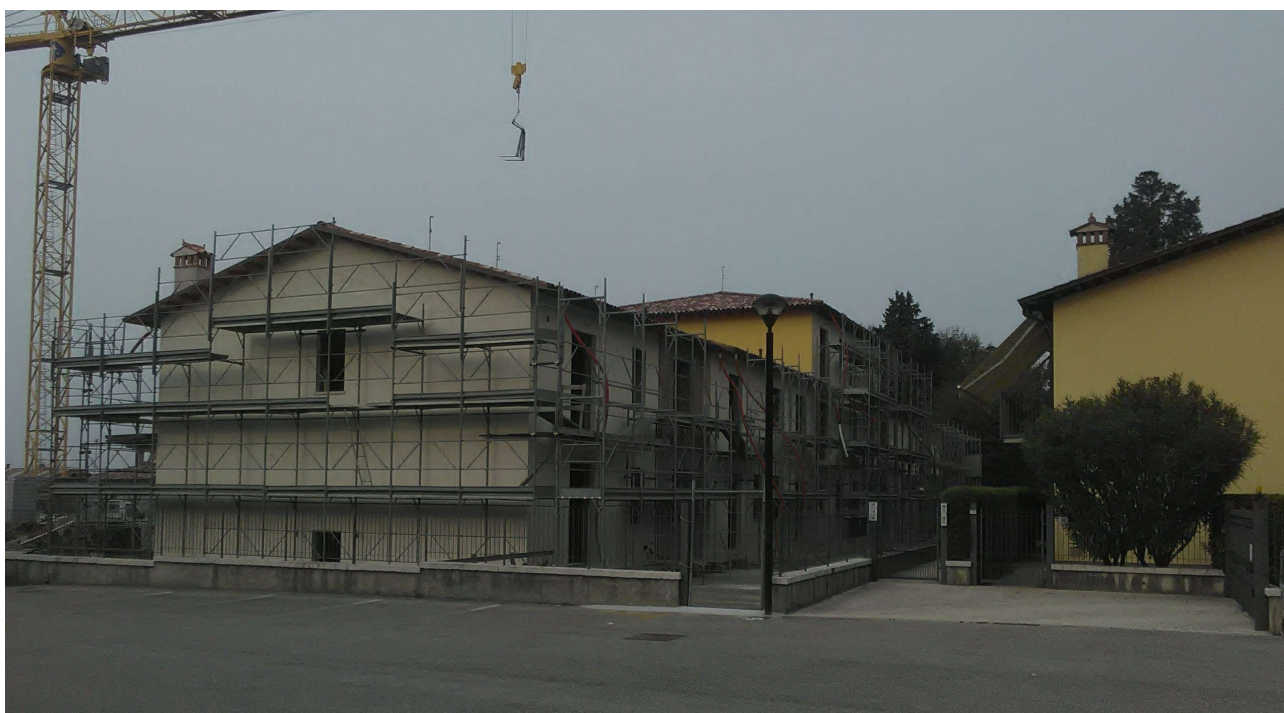


FOTO 5



FOTO 6



FOTO 7

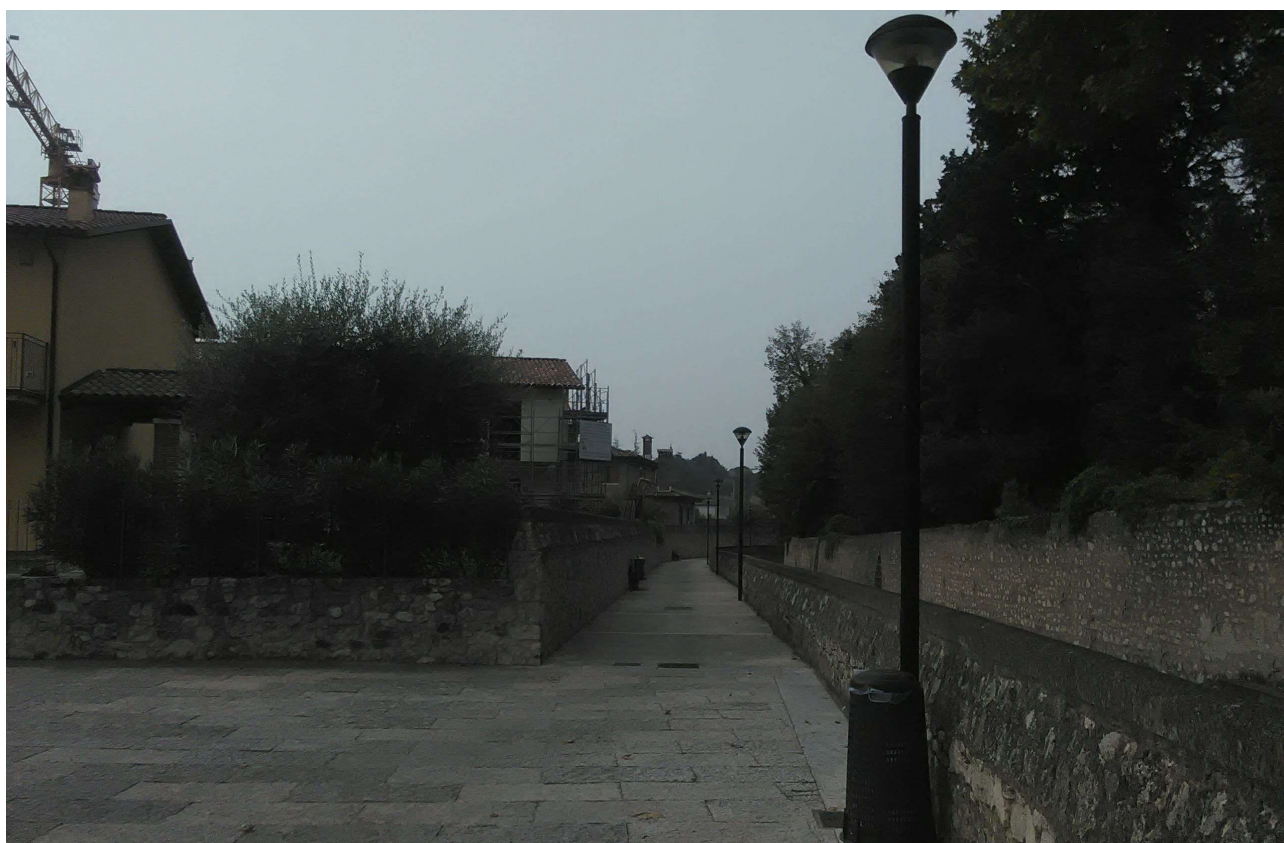


FOTO 8



FOTO 9



FOTO 10





FOTO 11

FOTO 12



FOTO 13