

VARIANTE AL PIANO URBANISTICO ATTUATIVO

P.U.A. INTERVENTO
 "LA GROPPA"
 località Calcinese di
 Colognola ai Colli di proprietà della
 Scuola Apostolica Bertoni degli Stimatini.

TAV. 7/a

ENEL - Pubblica Illuminazione

Scala Disegni 1:500 - 1:200

Il Progettista e
 Direttore Lavori

La Proprietà


INQUADRAMENTO AREA scala 1:10.000



AREA PROGETTO scala 1:5.000




N.B. I DATI METRICI POTRANNO SUBIRE VARIAZIONI DOVUTE ALLA COMPENSAZIONE DEL FRAZIONAMENTO

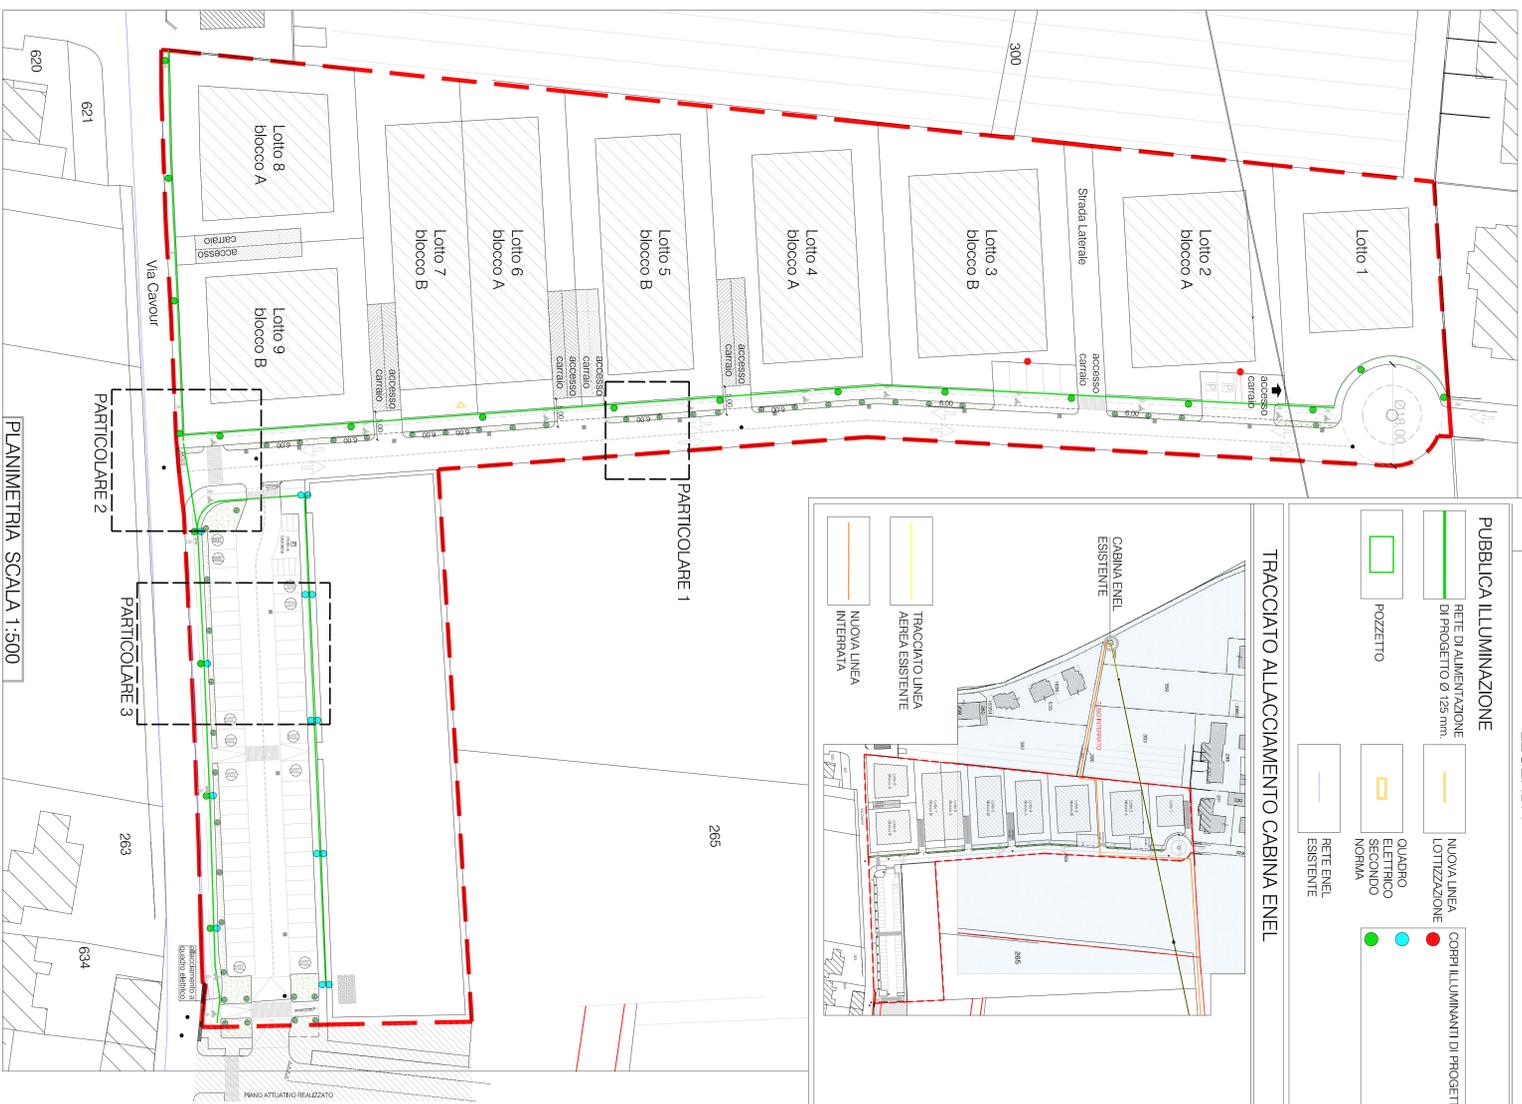



LEGENDA

- PUBBLICA ILLUMINAZIONE**
- RETE DI ALIMENTAZIONE DI PROGETTO Ø 125 mm: (green line)
 - POZZETTO: (green square)
 - NUOVA LINEA AEREA ESISTENTE: (yellow line)
 - NUOVA LINEA INTERRATA: (orange line)
 - NUOVA LINEA LOTTIZZAZIONE: (blue line)
 - QUADRO ELETTRICO SECONDO NORMA: (yellow square)
 - RETE ENEL ESISTENTE: (blue line)
 - CORPI ILLUMINANTI DI PROGETTO: (red, blue, green circles)

TRACCIATO ALLACCIAMENTO CABINA ENEL


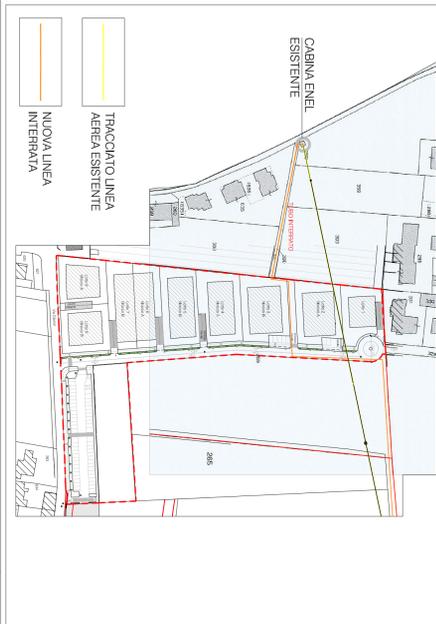


PARTICOLARE 1: NUOVA STRADA
 scala 1:200

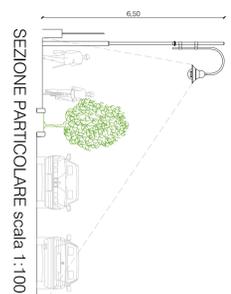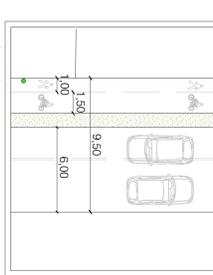

SEZIONE PARTICOLARE scala 1:100

PARTICOLARE 2: INCROCIO NUOVA STRADA CON VIA CAVOUR- USCITA PARCHEGGIO
 scala 1:200

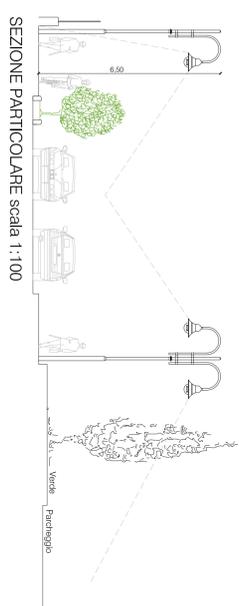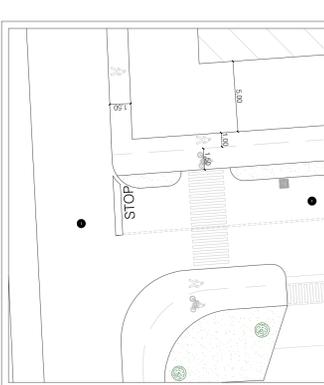


SEZIONE PARTICOLARE scala 1:100


PARTICOLARE 3: PARCHEGGIO SU VIA CAVOUR
 scala 1:200



scala 1:200

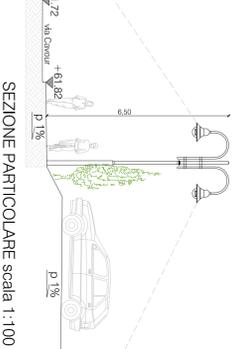

SEZIONE PARTICOLARE scala 1:100

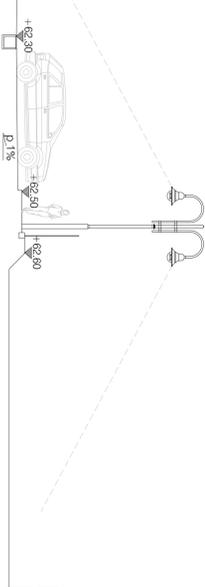

SEZIONE PARTICOLARE scala 1:100