

Studio di Architettura
GIACOMELLI
 Arch. PAOLO
 via D. Trevisani 45
 37139, VERONA
 Tel. e Fax 045/800024

PROVINCIA DI VERONA
 COMUNE DI COLOGNOLA AI COLLI

PIANO URBANISTICO ATTUATIVO

Stato Approvato non modificato in Variante


P.U.A. INTERVENTO
 "LA GROPPA"
 Località Calcinese di
 Colognola ai Colli di proprietà della
 Scuola Apostolica Bertoni degli Stimati.

TAV. 7
 PROGETTO ESECUTIVO
 TELECOM

Scala Disegni 1:100 - 1:20 - 1:10

Il Progettista e
 Direttore Lavori

La Proprietà

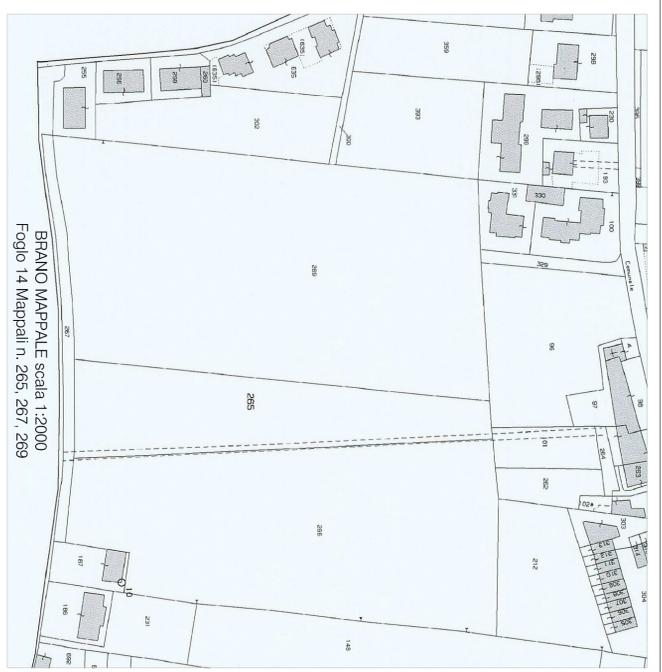

AREA PROGETTO scala 1:5.000



LEGENDA

TELECOM

- RETE TELECOM ESISTENTE
- NUOVA RETE TELECOM
- N. UTENZE IPOTIZZATE PER LOTTI

27 UTENZE TOTALI IPOTIZZATE PER LOTTIZZAZIONE

PLANIMETRIA SCALA 1:500