Studio di Architettura
GIACOMELLI Arch. PAOLO
via D.Trevisani 45
37139, Verona
Tel. e Fax 045/8900024

PROVINCIA DI VERONA
COMUNE DI COLOGNOLA AI COLLI

VARIANTE AL PIANO URBANISTICO ATTUATIVO

P.U.A. INTERVENTO
"LA GROPPA"
localita' Calcinese di
Colognola ai Colli di proprietà della
Scuola Apostolica Bertoni degli Stimatini.

TAV. 6a — FOGNATURE

Scala Disegni 1:100 - 1:20 - 1:10

Il Progettista e Direttore Lavori

La Proprietà

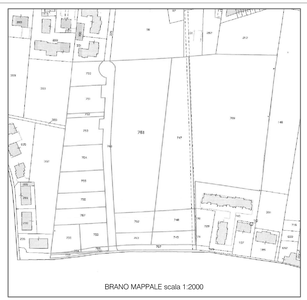

BRANO MAPPALE scala 1:2000

AREA PROGETTO scala 1:5.000

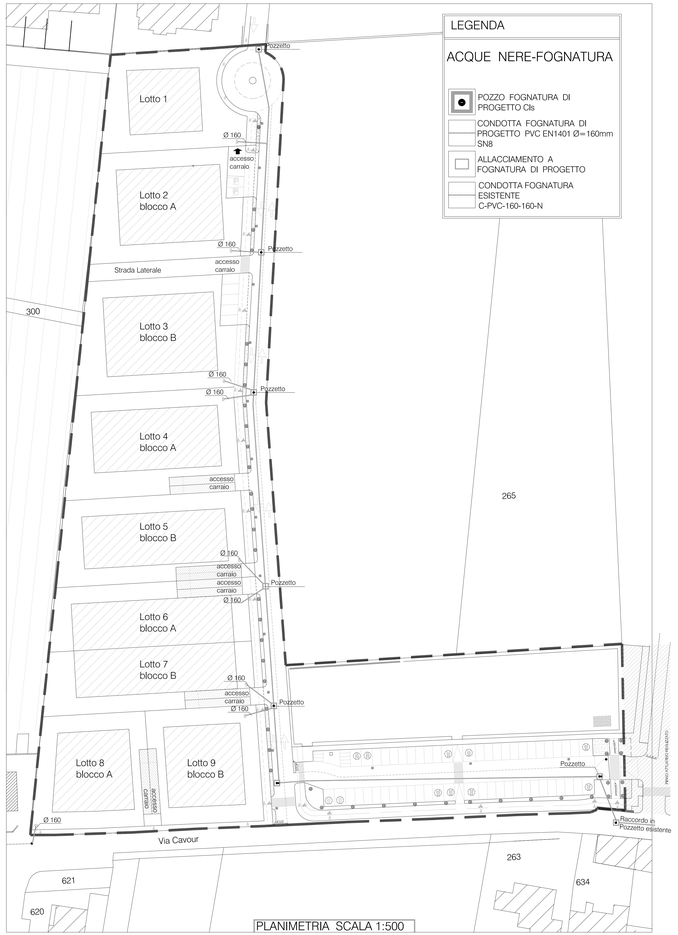

PLANIMETRIA SCALA 1:500

TRONCHI COLLETTORI	Numero Materiali	TRATTO A LUNGH. 10,60 m PVC	TRATTO B LUNGHEZZA 31,80 m PVC	TRATTO B LUNGHEZZA 31,80 m PVC	TRATTO A LUNGH. 10,60 m PVC	TRATTO B LUNGHEZZA 31,80 m PVC	TRATTO B LUNGHEZZA 31,80 m PVC	TRATTO A LUNGH. 10,60 m PVC	TRATTO B LUNGHEZZA 42,50 m PVC	TRATTO A LUNGH. 10,60 m PVC
	Diametro DN (mm)	160	160	160	160	160	160	160	160	160
	Dislivello (mm)	0,21	0,64	0,64	0,21	0,64	0,64	0,21	0,85	0,21
LIVELLETTE	Pendenza	2,00%	2,00%	2,00%	2,00%	2,00%	2,00%	2,00%	2,00%	2,00%

SEZIONE LONGITUDINALE A-A STATO DI PROGETTO SCALA 1:500

Punti	1	2	3	4	5	6	7	8	9	10	11
Quote stradа di progetto	+4.41	+4.07	+3.50	+3.03	+2.86	+2.33	+1.81	+1.60	+1.00	+0.51	+0.00
Quote fondo scorrimento	-1.01	-0.89	-0.97	-1.07	-1.08	-1.14	-1.22	-1.23	-1.33	-0.92	+0.00
Misura profondità fondo pozzetto/tubo	1.01	0.89	0.97	1.07	1.08	1.14	1.22	1.23	1.33	0.92	+0.00
Misura profondità generatrice sup. tubazione									±1.13	±0.39	
Distanze parziali											
Distanze progressive	0.00	10.60	42.40	74.20	84.80	116.60	148.40	159.00		201.50	212.10

PROFILO FOGNATURA DI PROGETTO

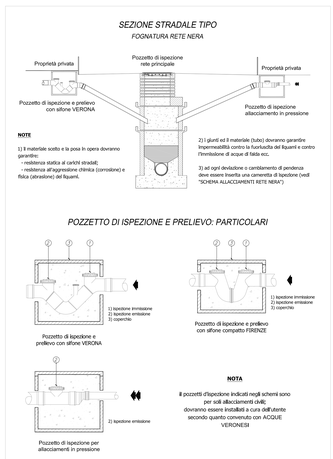

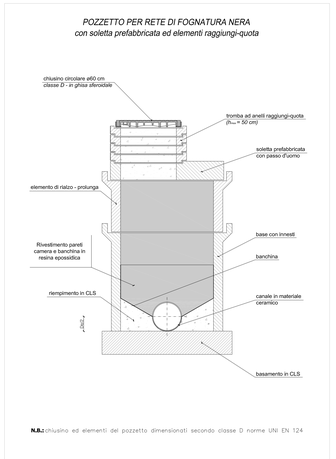

PARTICOLARE CHIUSINO IN GHISA E CLS

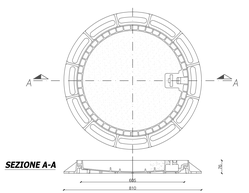

SEZIONE PER LA POSA DI FOGNATURA

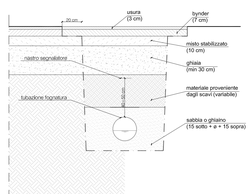

PROFONDITA' DI POSA: misurata sull'estradosso della tubazione di norma non inferiore a 0,90 m

DISTANZA TRA TUBAZIONI: 15 cm fino a ø250 mm e 20 cm oltre ø400 mm

DISTANZA TRA TUBAZIONI E TERRENO: 15 cm fino a ø250 mm e 20 cm oltre ø400 mm

INCLINAZIONE PARETI DELLO SCAVO: in base alla natura e consistenza del terreno (convenzionalmente pari a 9°)

LETTO DI POSA: 15 cm di sabbia o ghiaietto sotto la tubazione

RICOPRIMENTO: 15 cm oltre la generatrice superiore della tubazione