
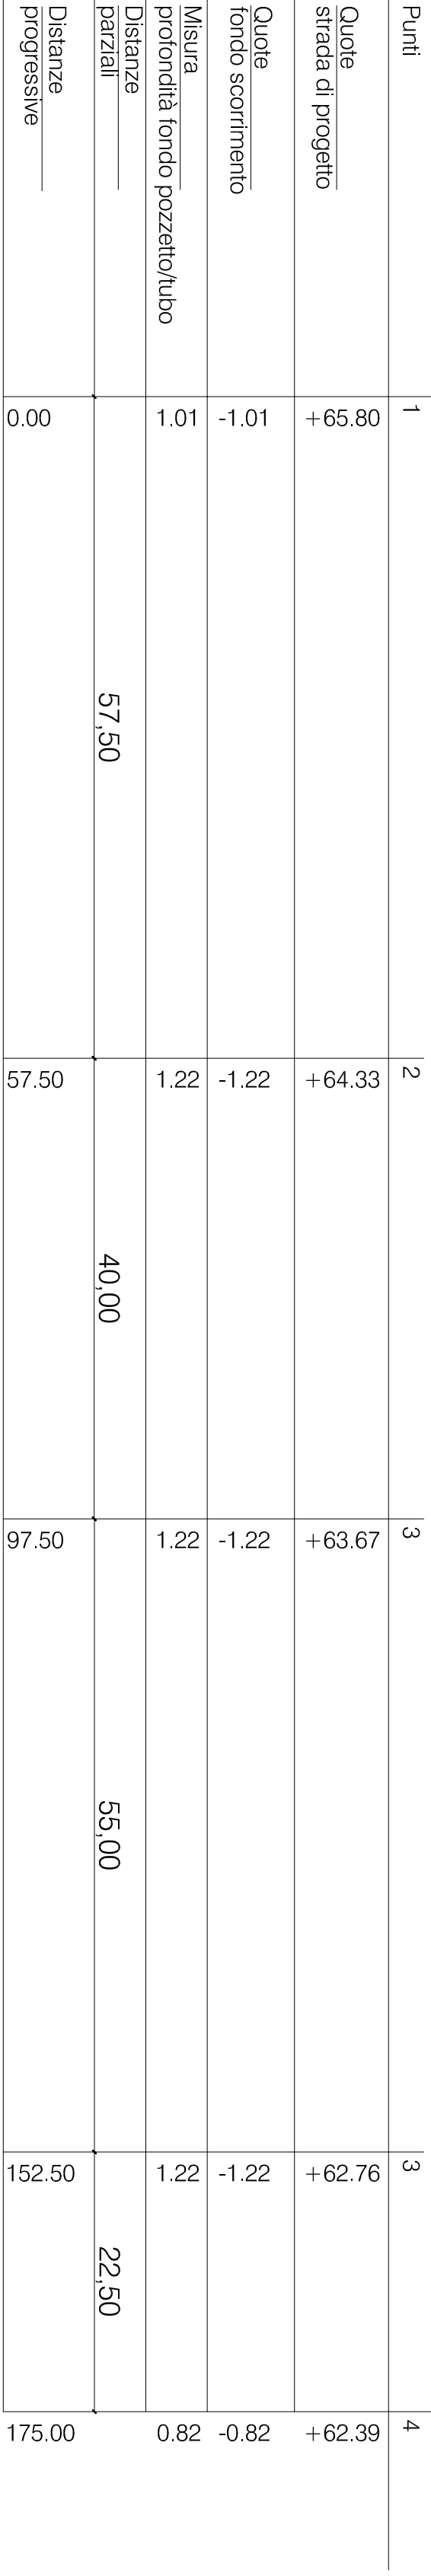


P.U.A. INTERVENTO
"LA GROPPA"
località Calcinese di
Colognola ai Colli di proprietà della
Scuola Apostolica Berton degli Stimalini.


W. 6	PROGETTO ESECUTIVO fognature, acquedotto Scala Disegni 1:500 - 1:100 - 1:50 - 1:20
------	---

**Il Progettista e
Direttore Lavori**

La Proprietà

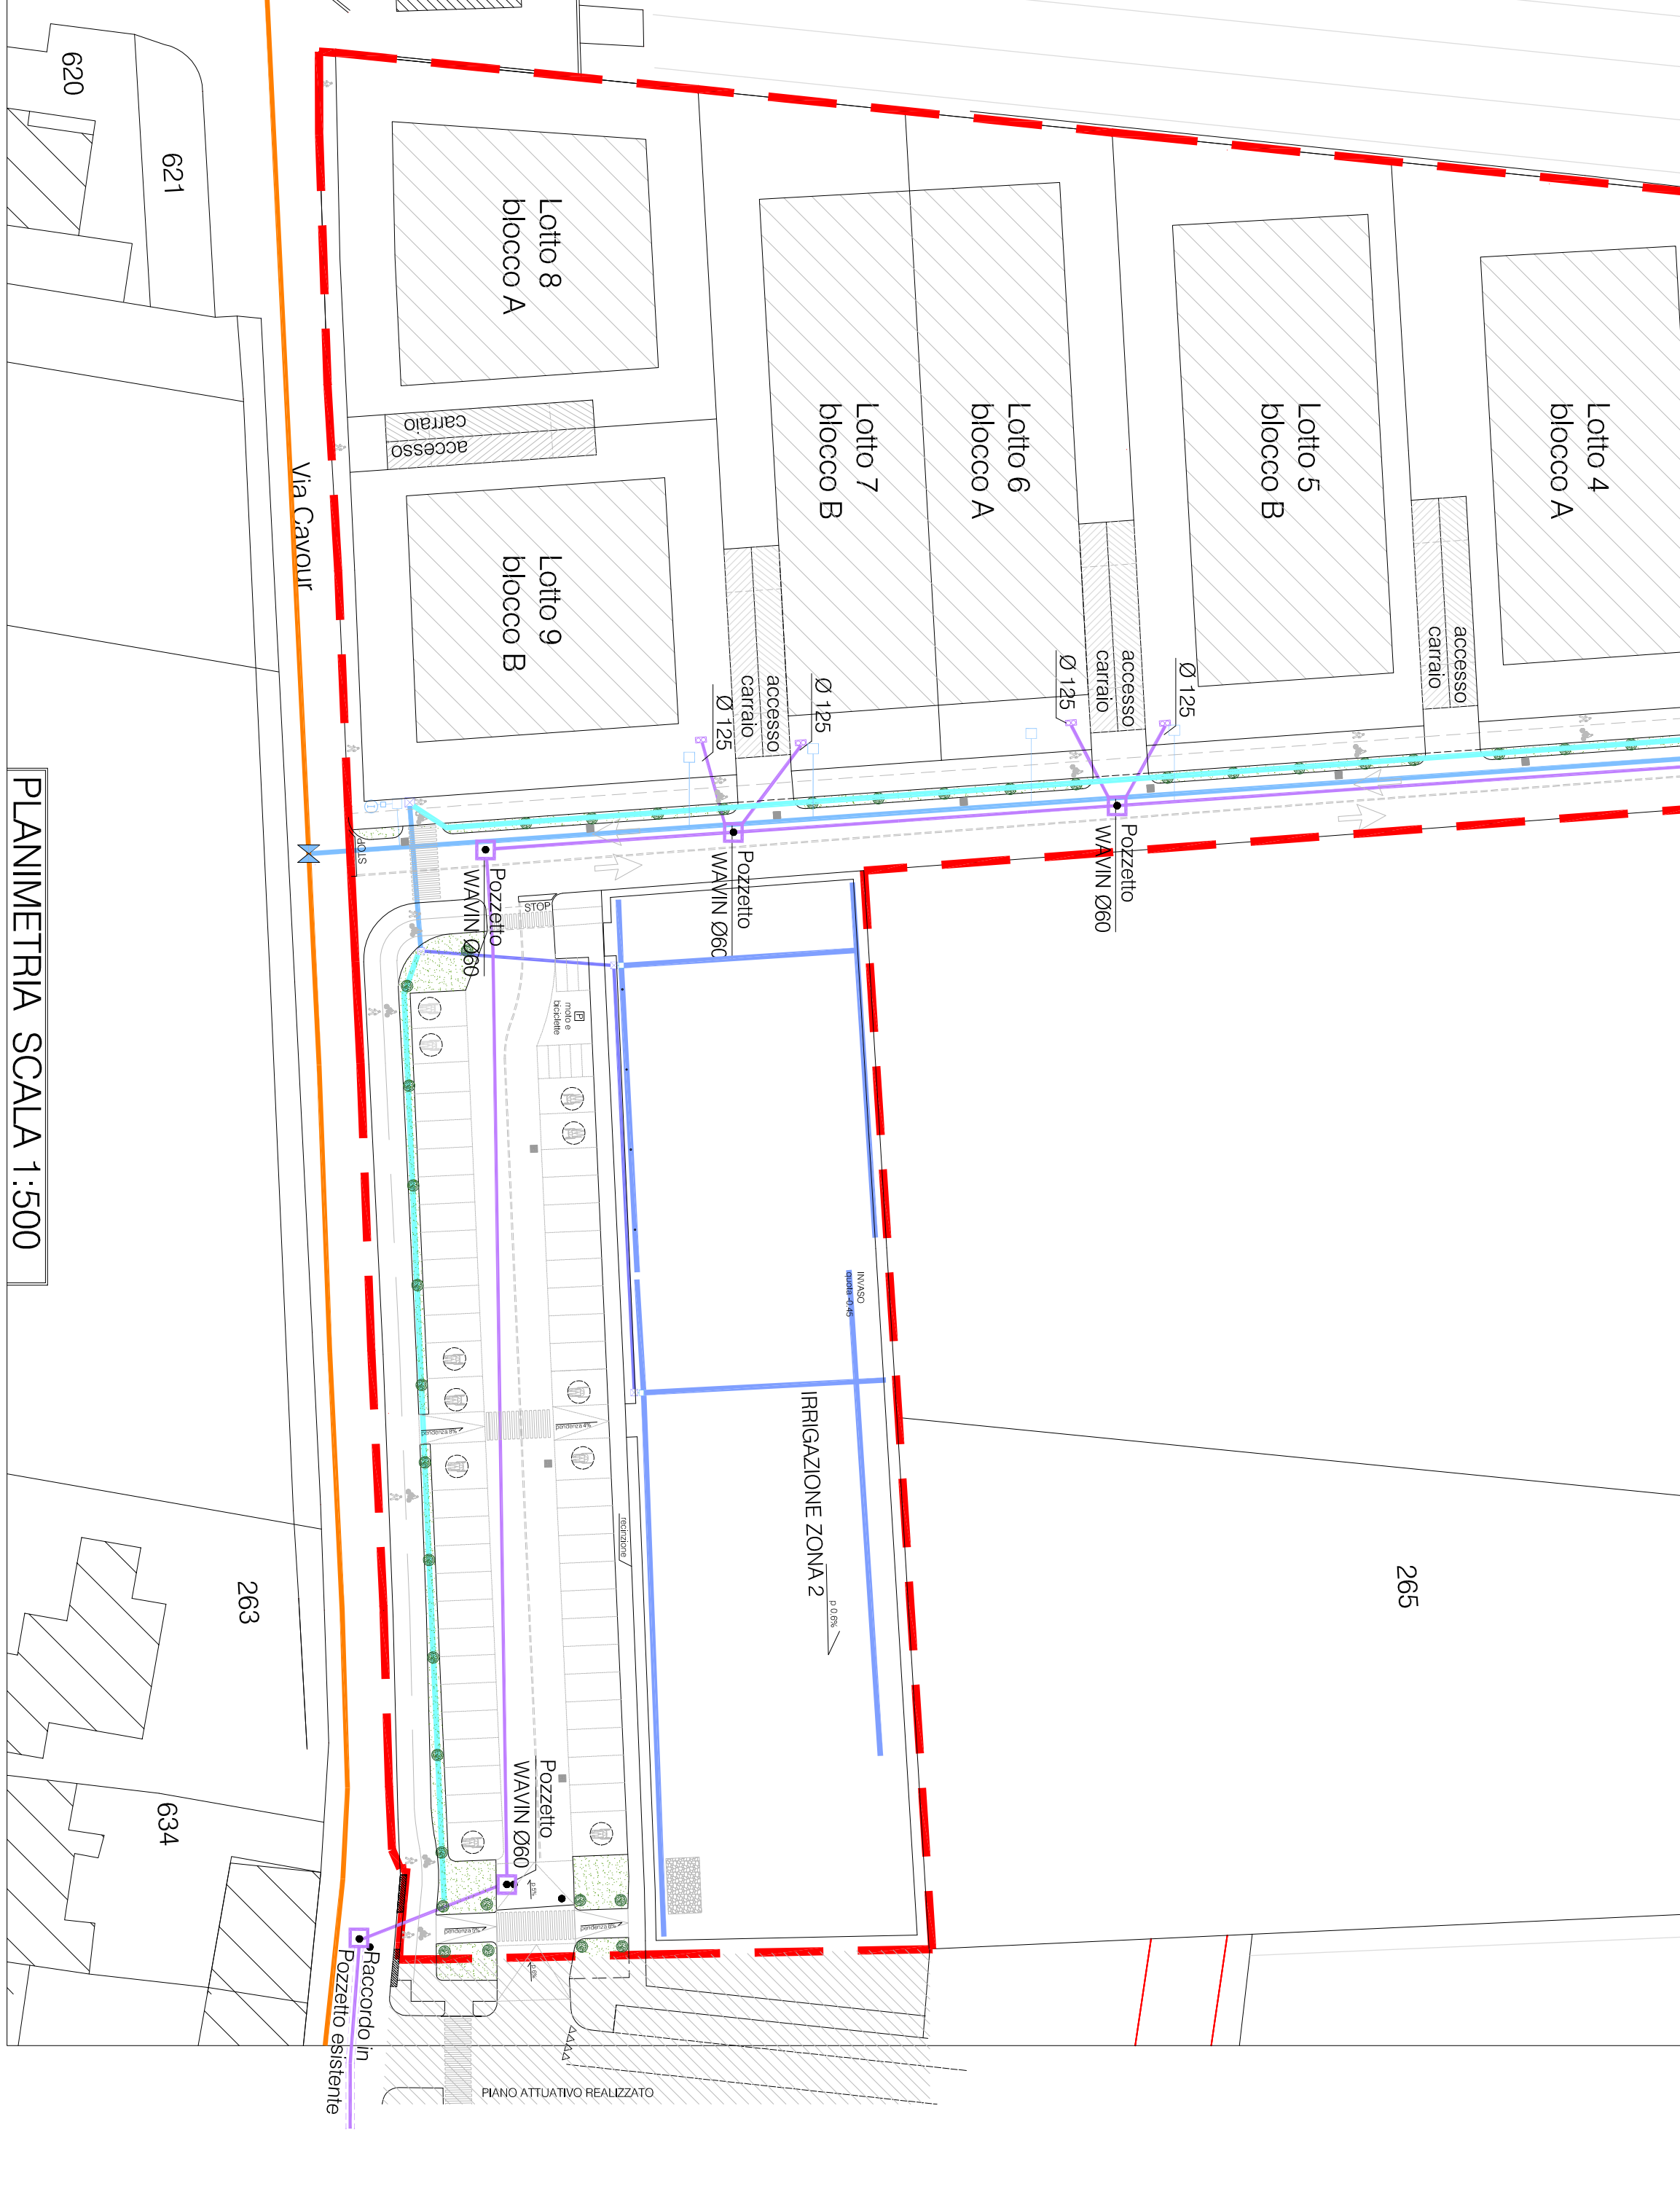

SEZIONI TIPO POZZETTI in PVC

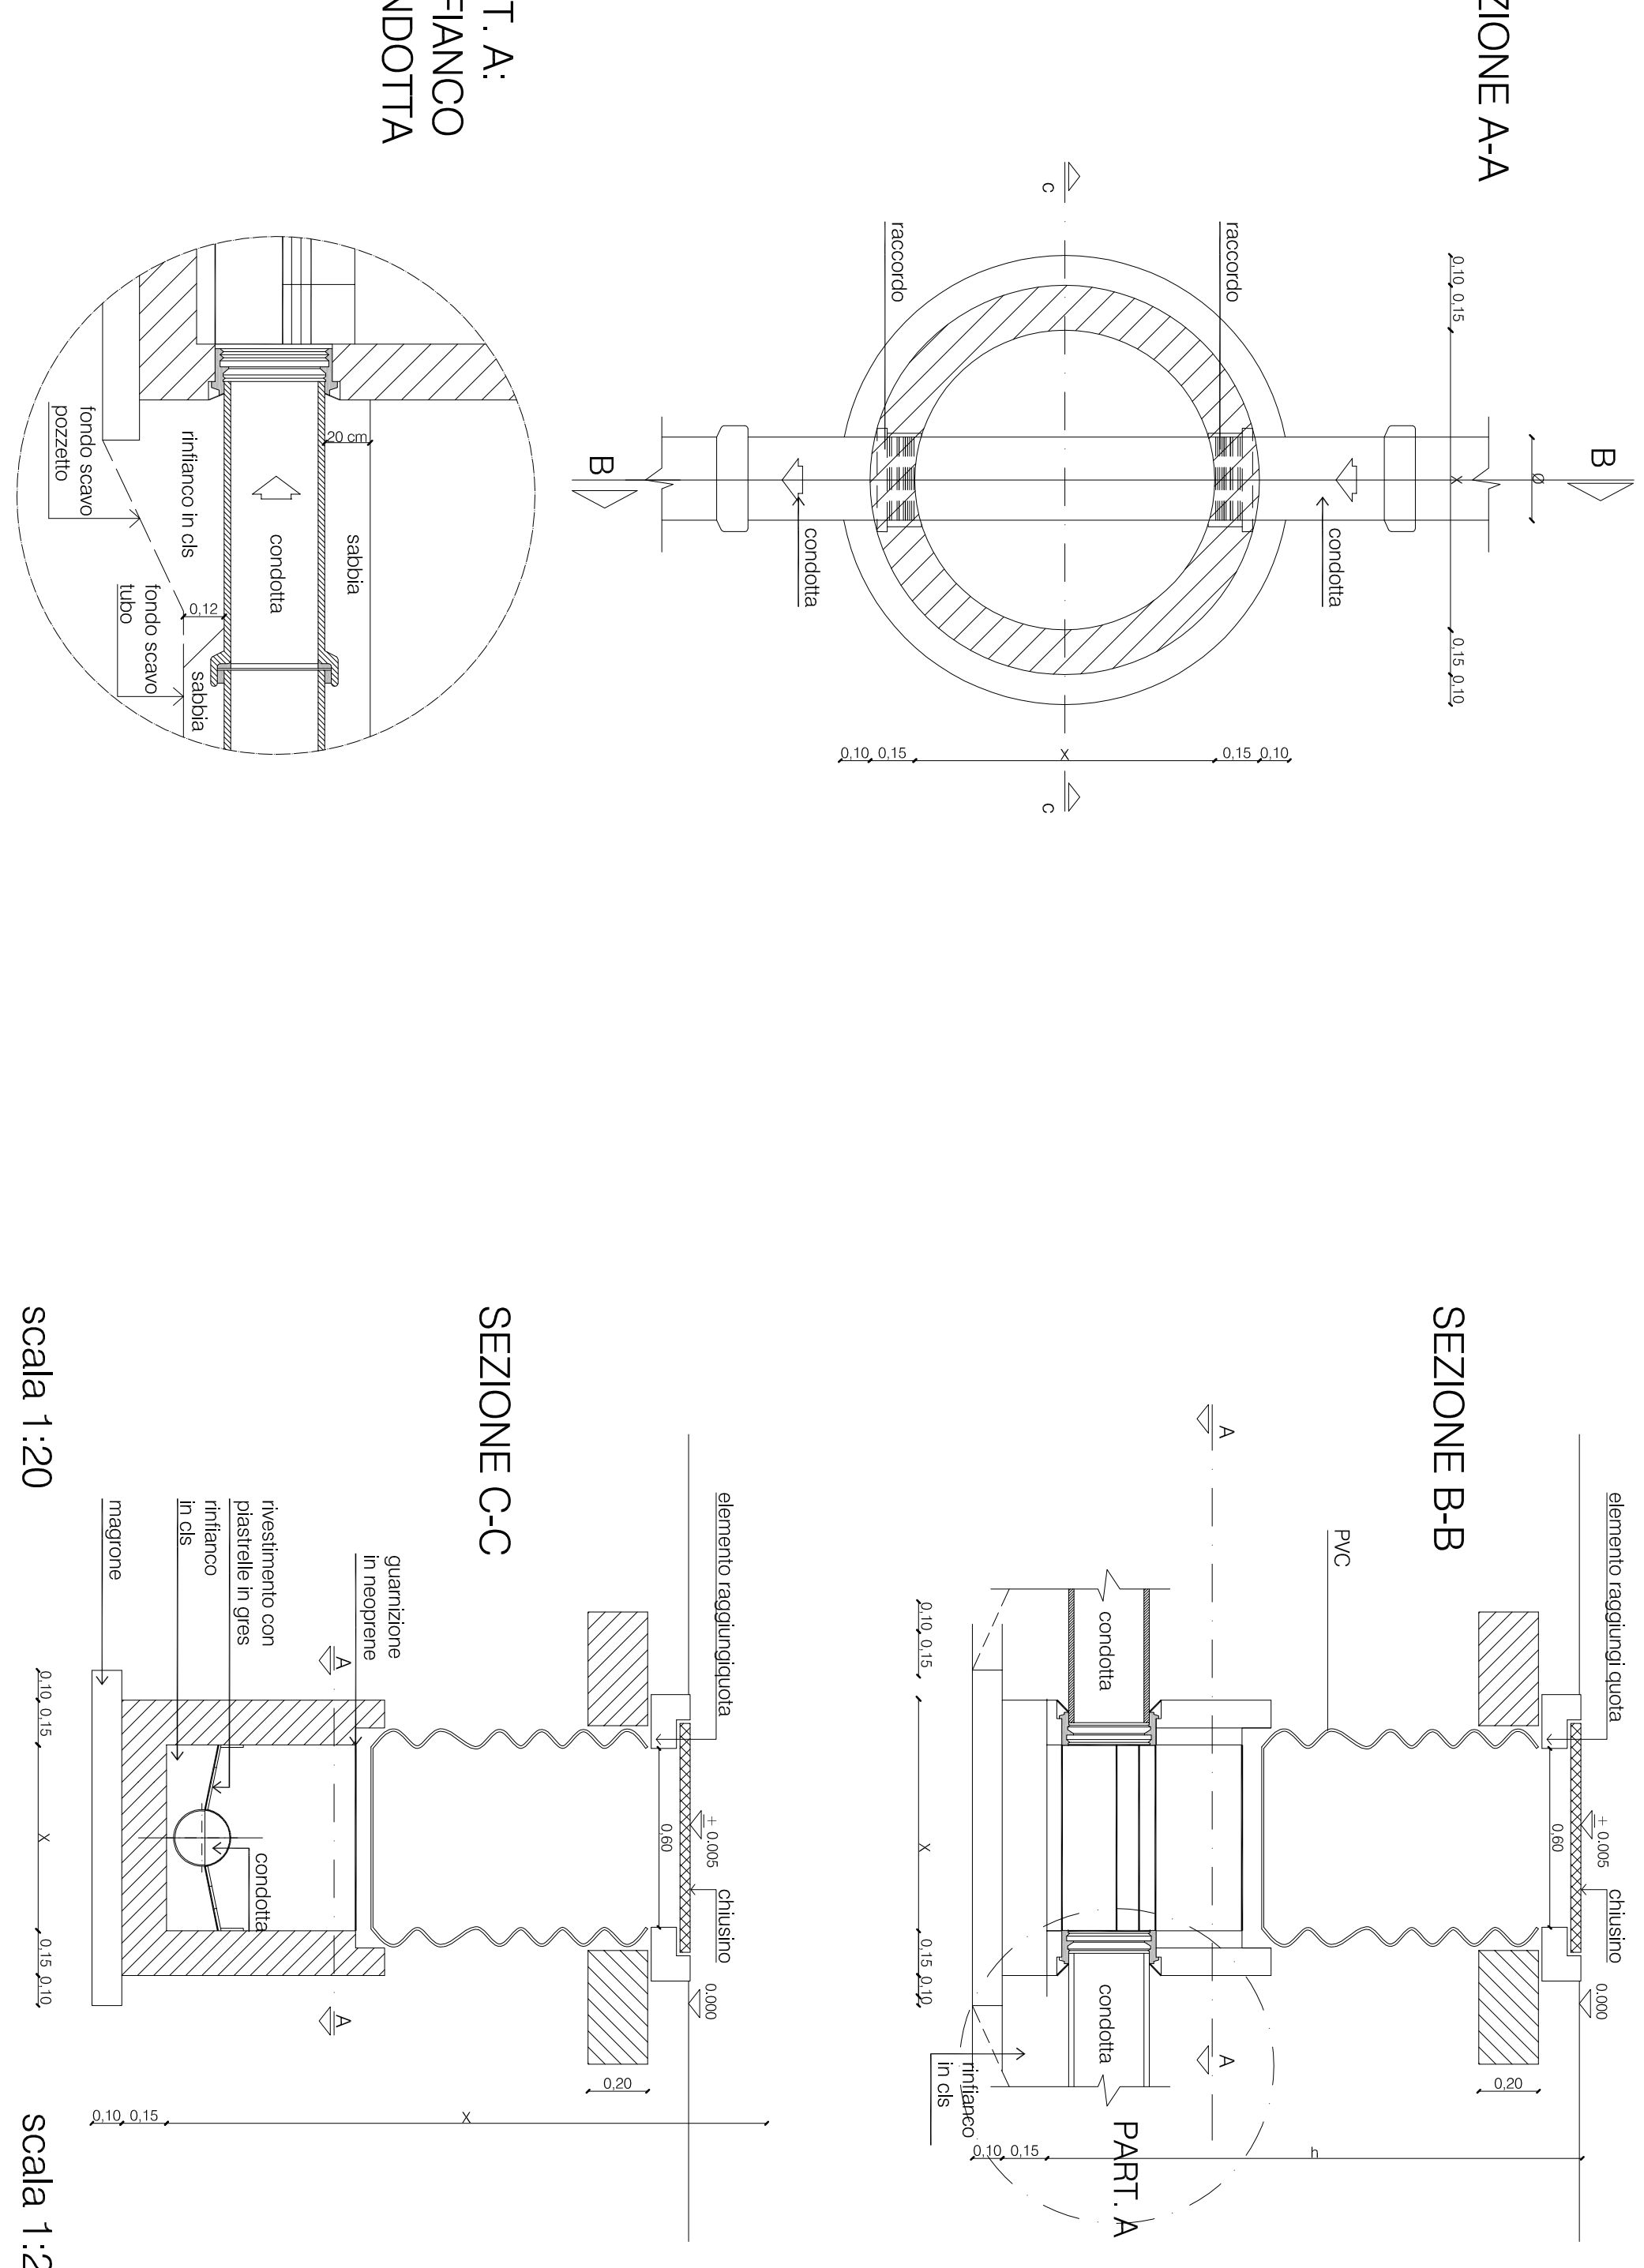

Classe D 400 UNI EN 12

