

PIANO URBANISTICO ATTUATIVO

Stato Approvato non modificato in Variante

P.U.A. INTERVENTO

"LA GROPPA"

località Calcinese di

Colognola ai Colli di proprietà della

Scuola Apostolica Bertoni degli Stimatini.

TAV. 10

PROGETTO ESECUTIVO


parco giochi e parcheggio

Scala Disegni 1:200 - 1:20 - 1:10


Il Progettista e

Direttore Lavori


La Proprietà

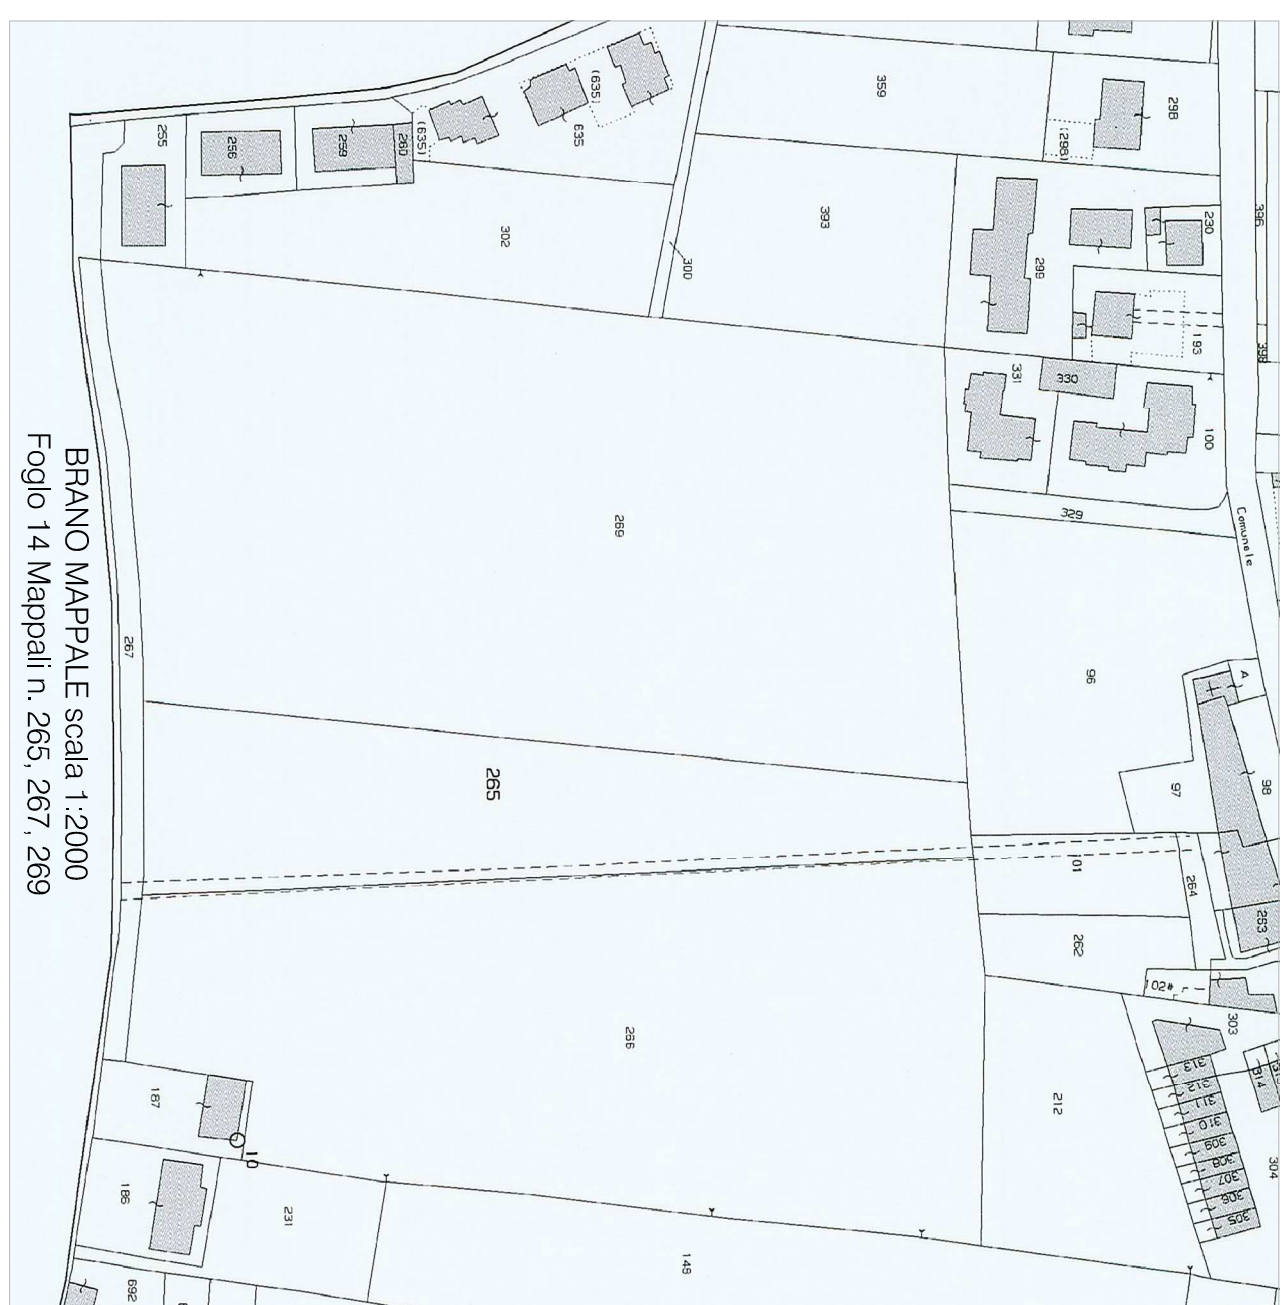


AREA      PROGETTO scala 1:5.000

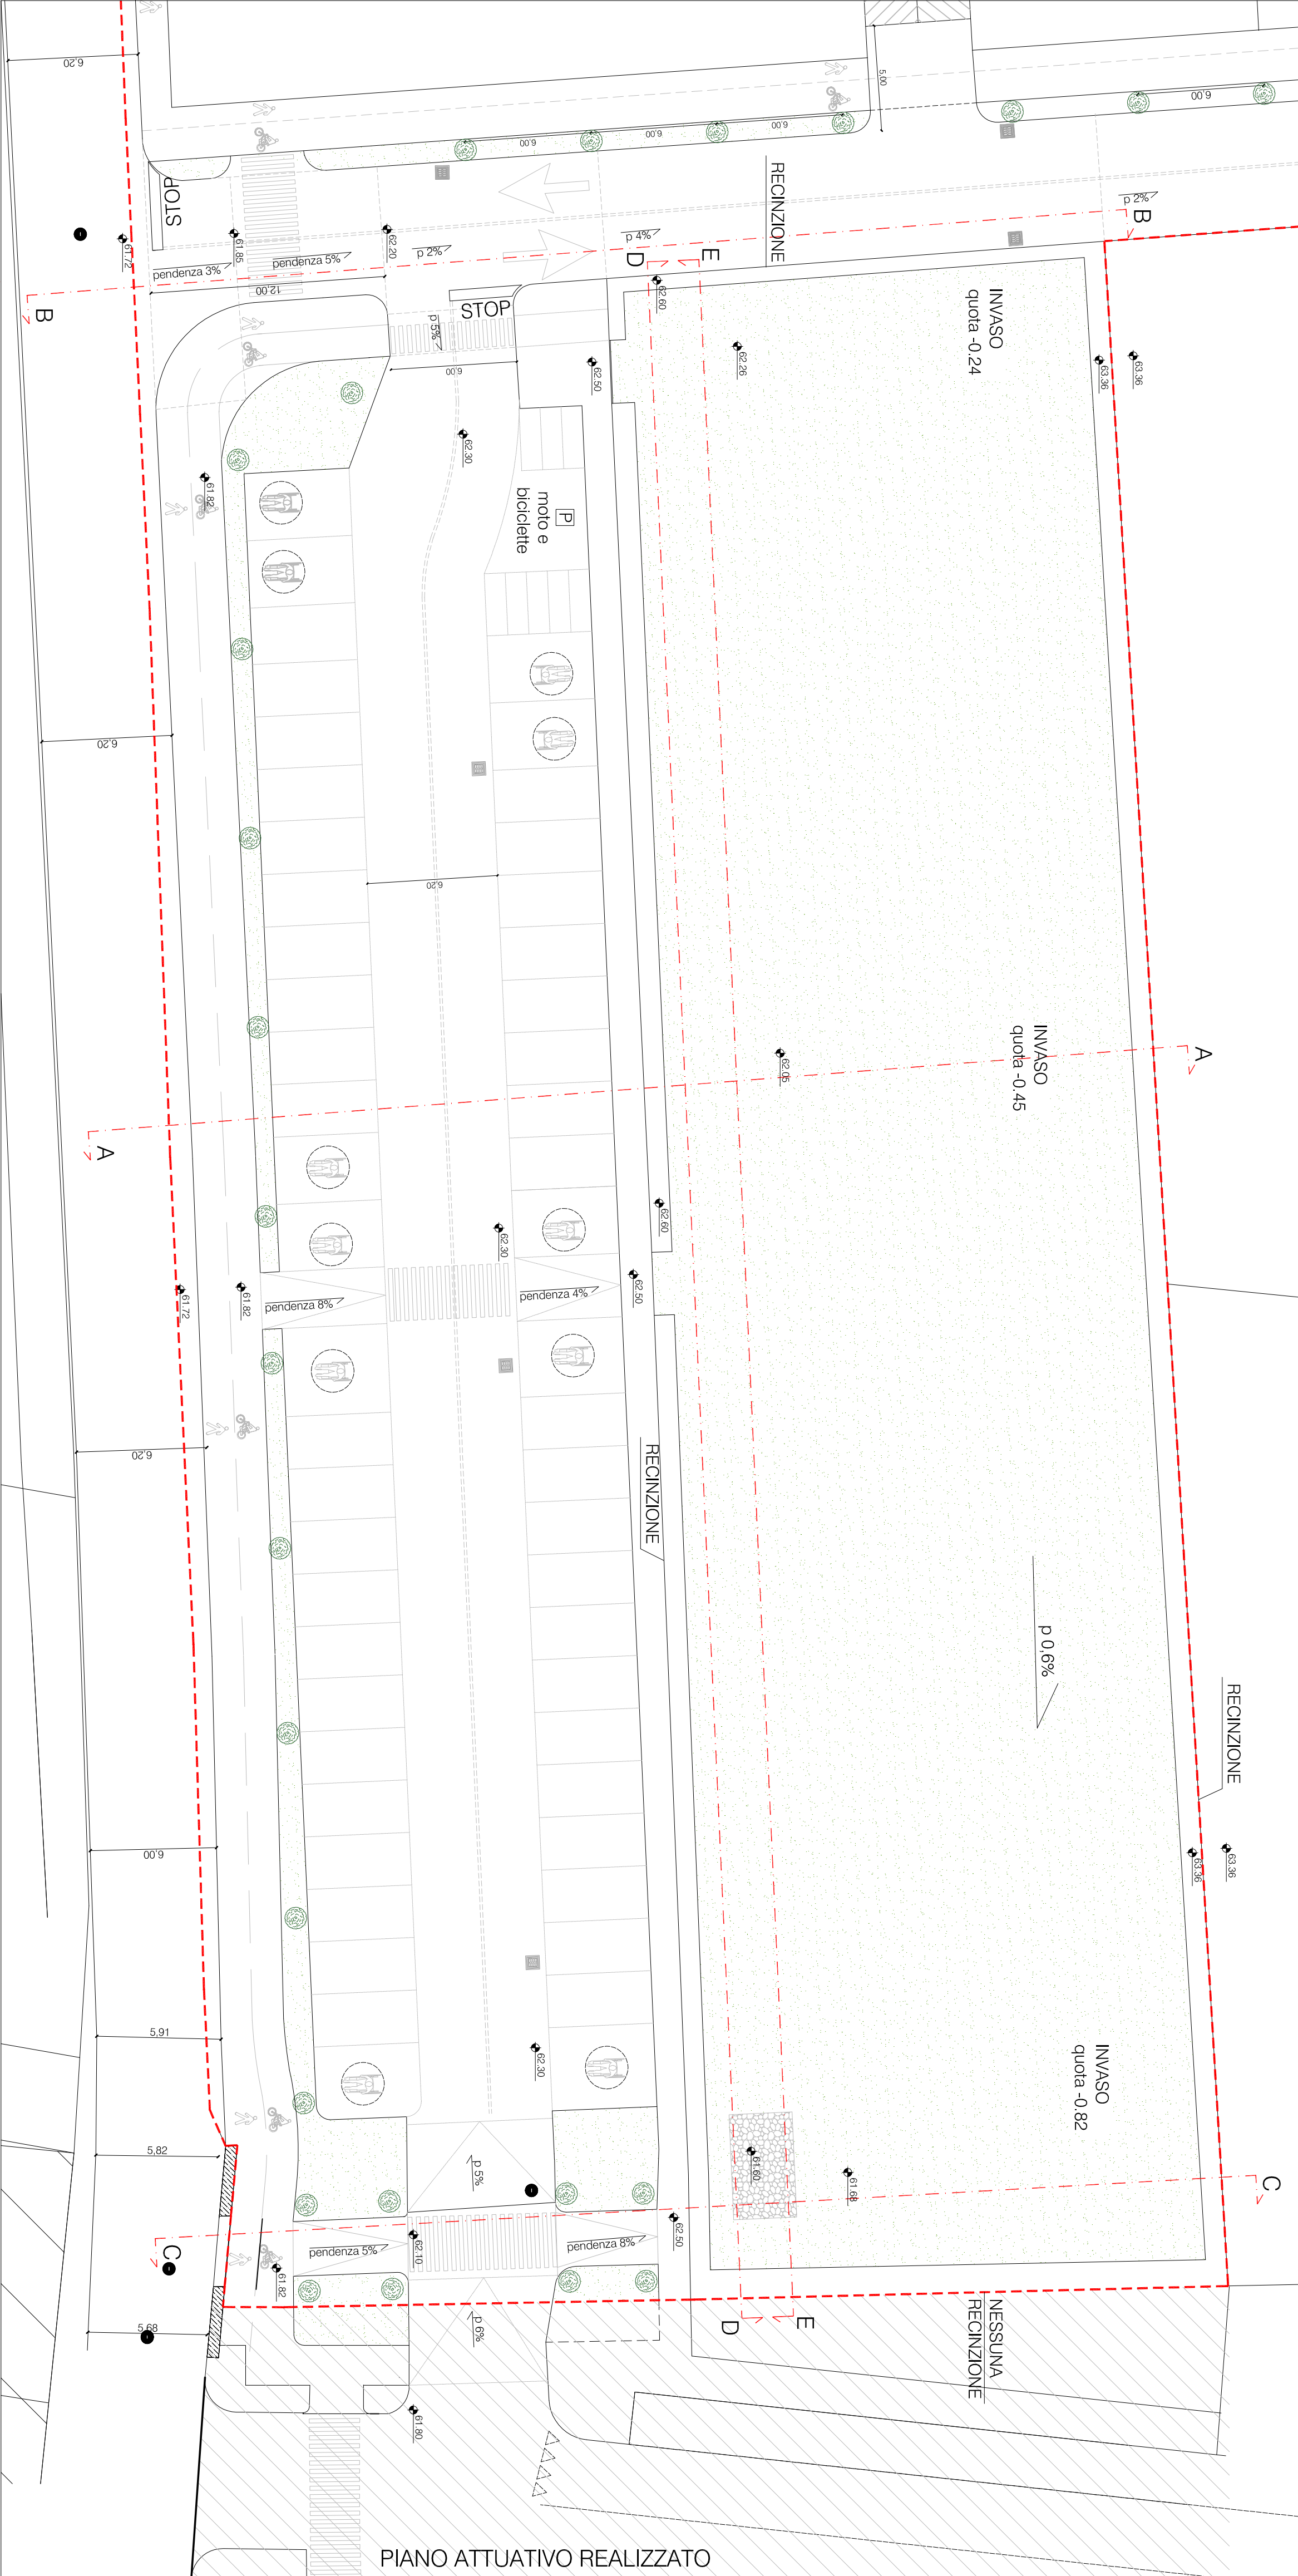


Sezione AA. SCALA 1:200

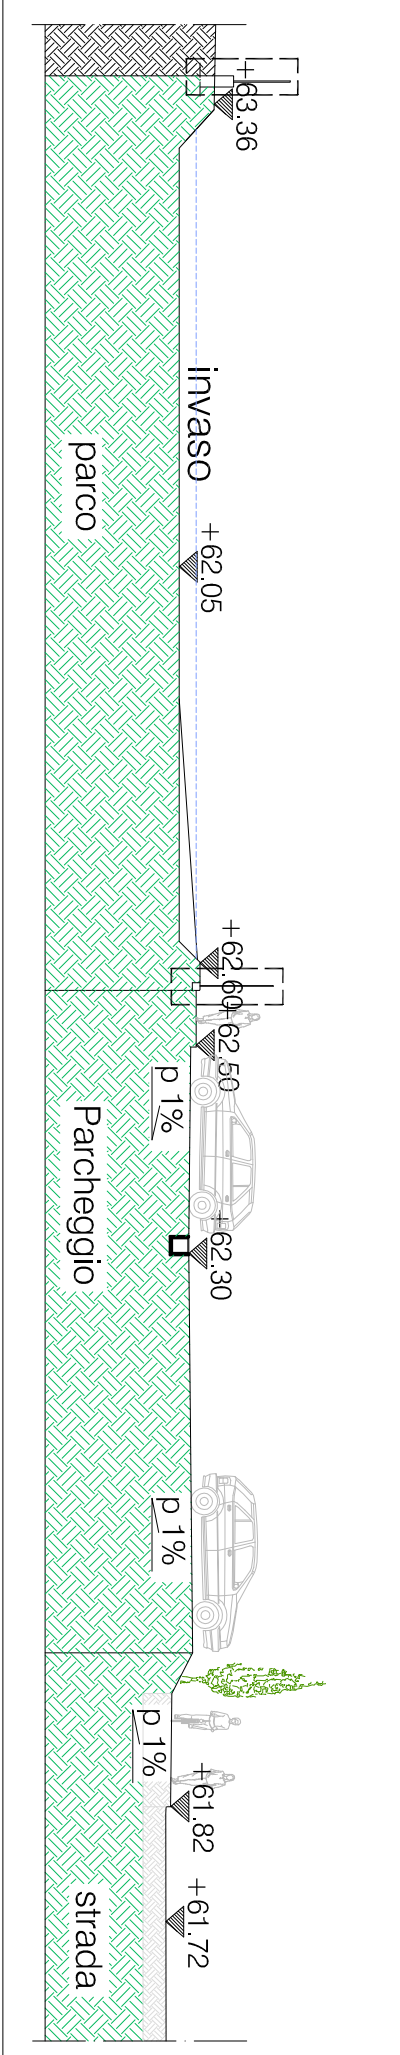


Sezione BB. SCALA 1:200

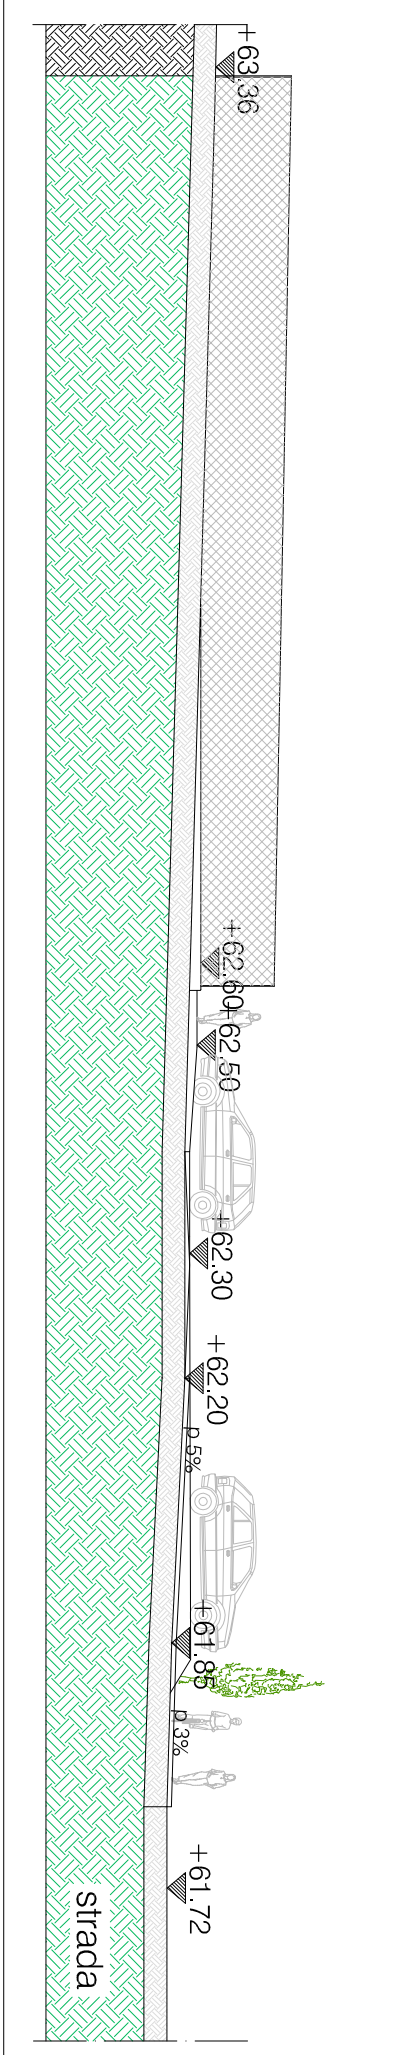


Particolare recinzione SCALA 1:50

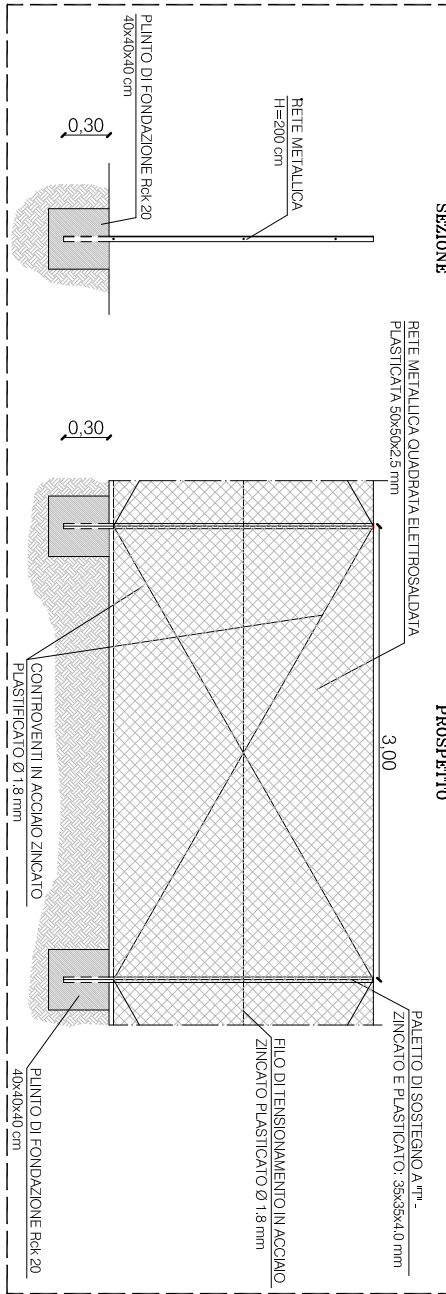

Sezione CC. SCALA 1:200

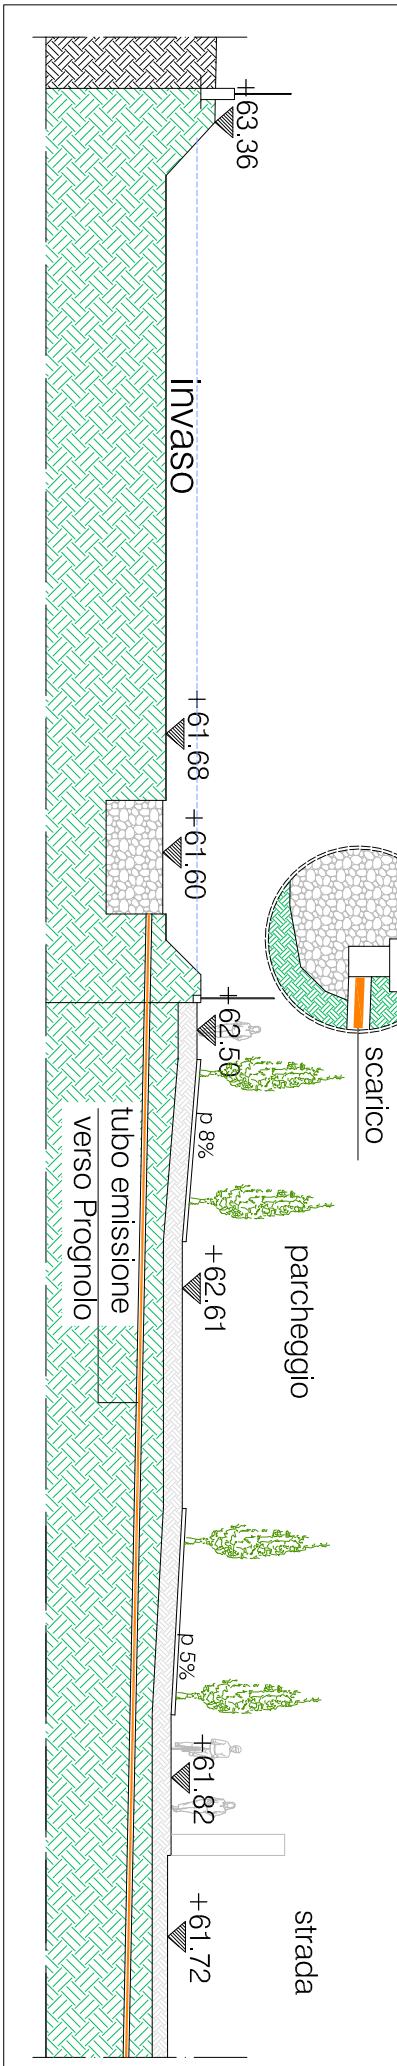

Sezione DD. SCALA 1:200

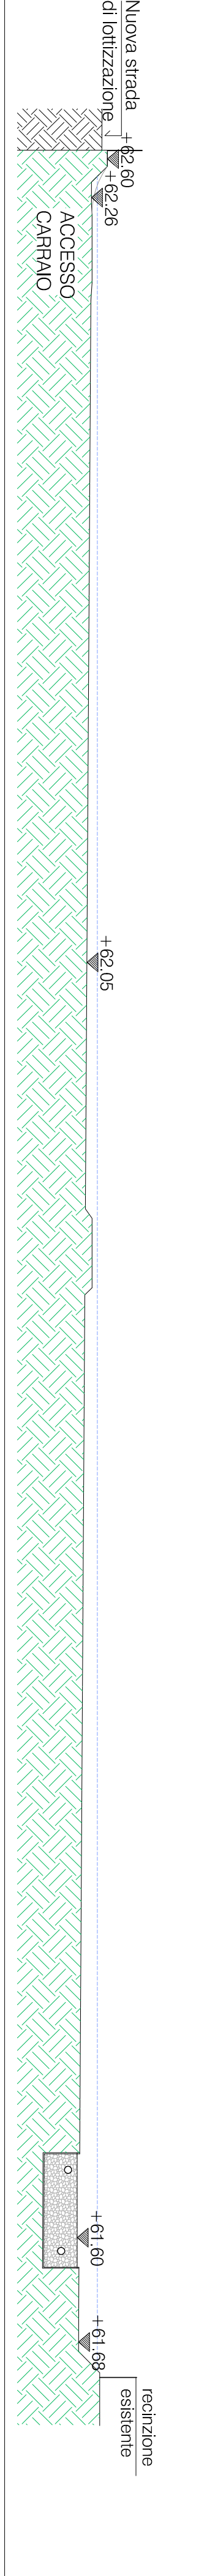

Sezione EE. SCALA 1:200

