

# PIANO URBANISTICO ATTUATIVO

## Stato Approvato

P.U.A. INTERVENTO  
"LA GROPPA"  
località Calcinese di  
Colognola ai Colli di proprietà della  
Scuola Apostolica Bertoni degli Stimatini.


TAV. 8

PROGETTO ESECUTIVO : gas


Scala Disegni 1:500 - 1:20

Il Progettista e  
Direttore Lavori


## La Proprietà

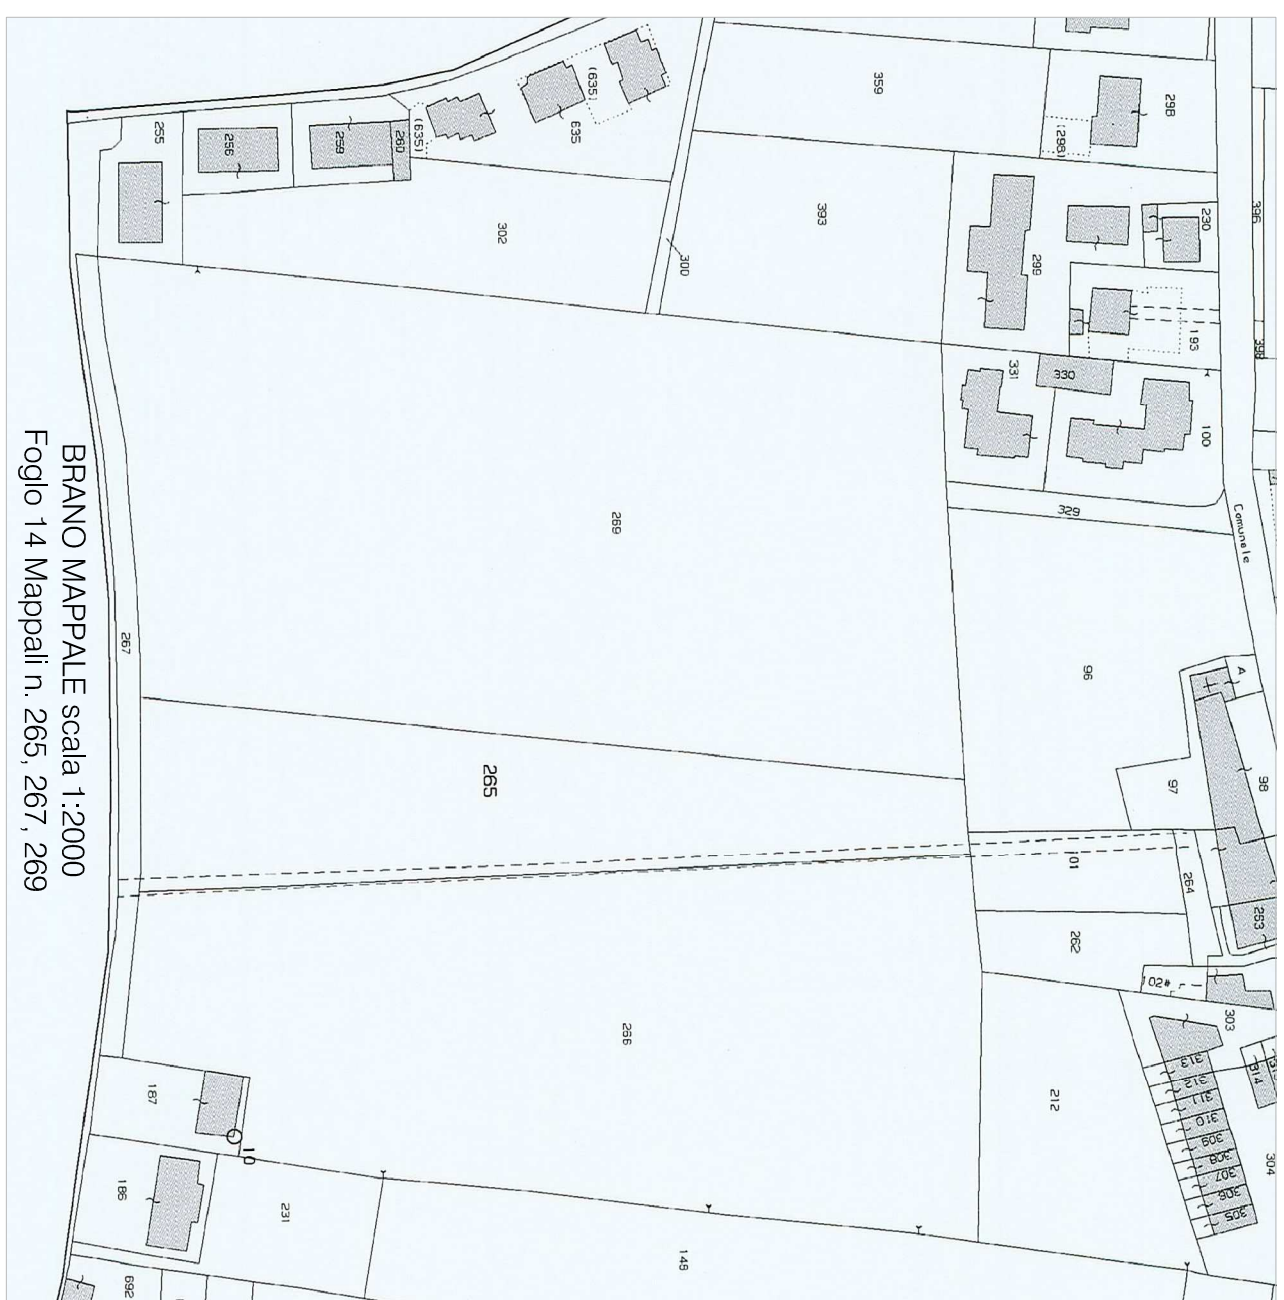

AREA PROGETTO scala 1:5.000

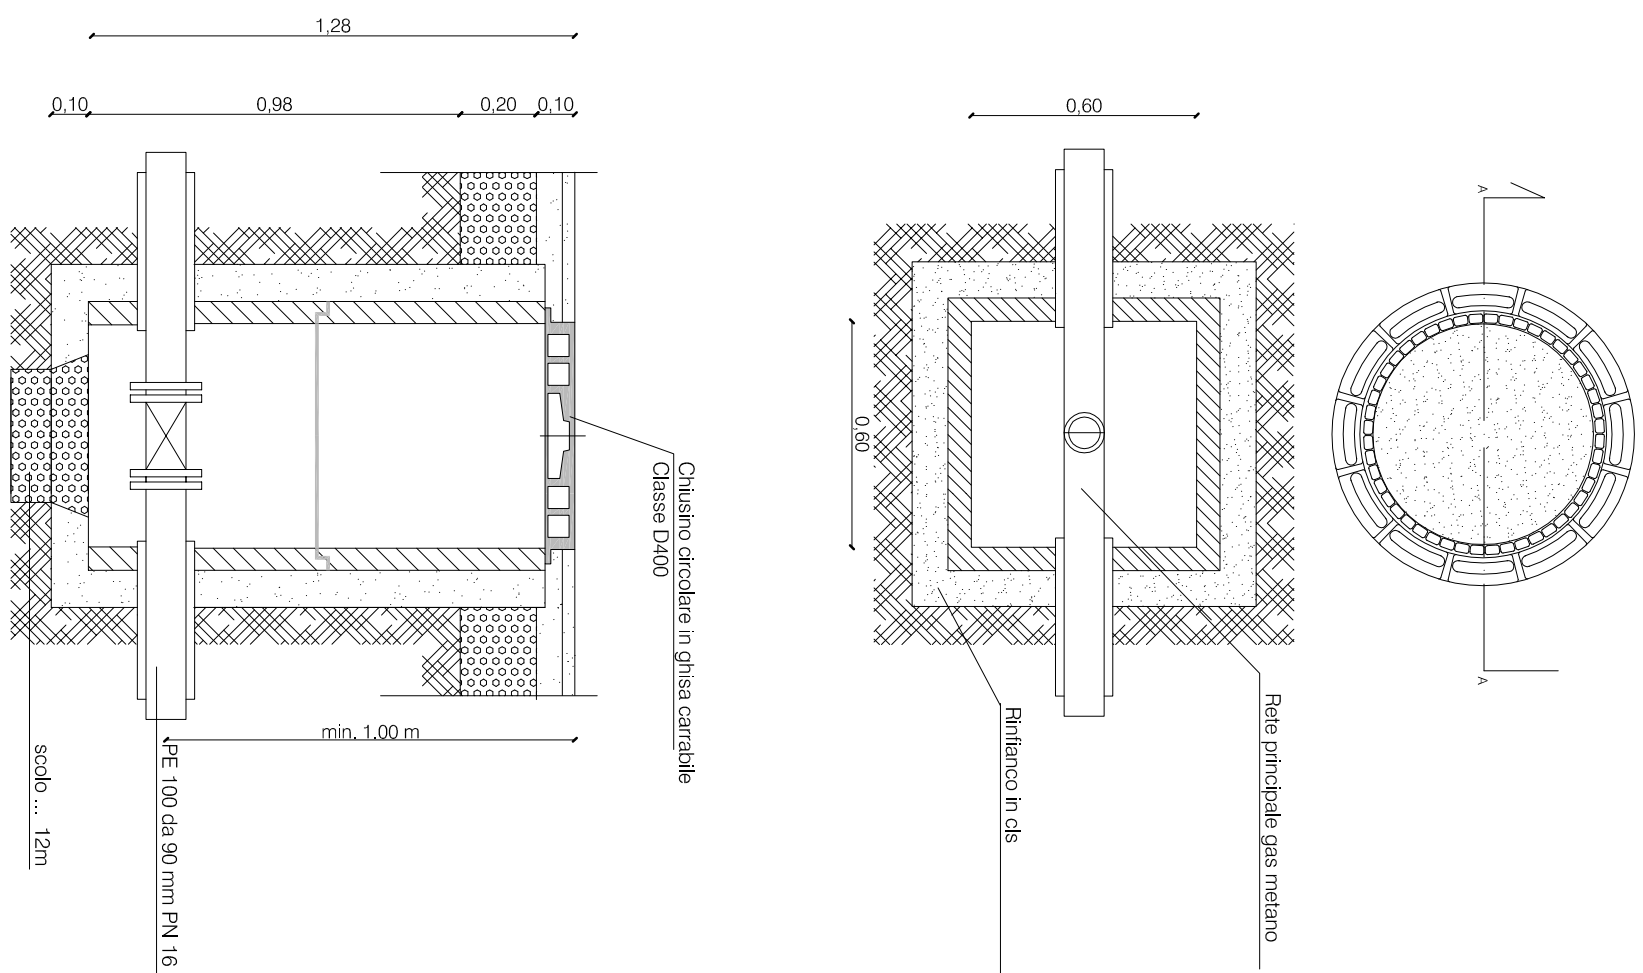

STACCO PER ALLACCIO  
SCALA 1:20

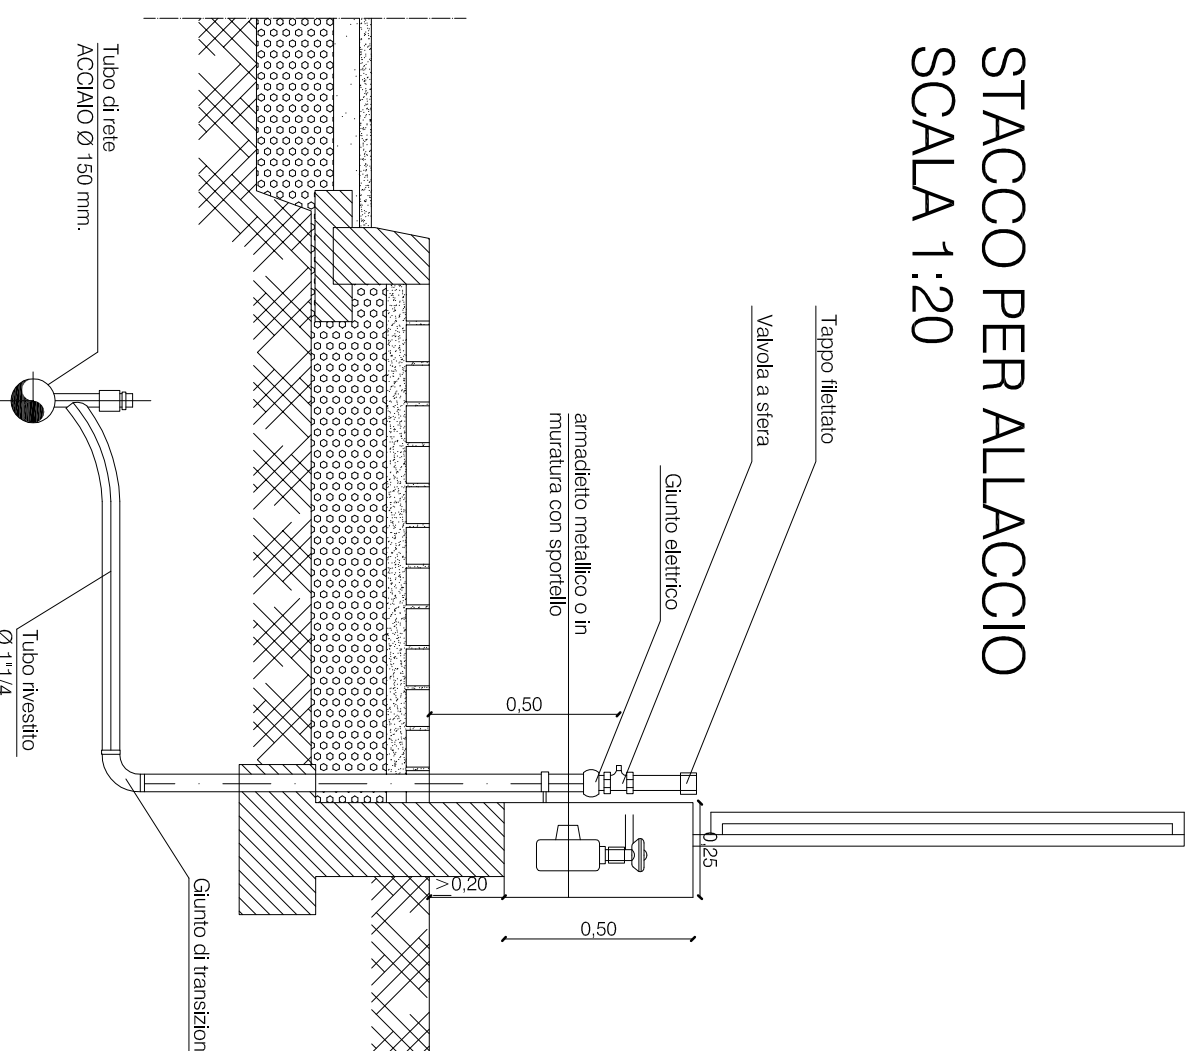

STACCO PER ALLACCIO - PROSPETTO  
SCALA 1:20

