

COMUNE DI COGNOLA AI COLLI

PROVINCIA DI VERONA

PUA - Via della Pieve Vecchia

SCHEDA NORMA n. 9

Proprietari: Bertini Antonio, Bertini Lino, Bertini Luigi, Bertini Luigina, Bertini Paola e Bertini Teresa.

TAVOLA

03

STATO DI PROGETTO:

- Sinossi sezioni, scala 1:500

- Sezioni AA-BB-CC-DD-EE-FF, scala 1:200

I PROPRIETARI

IL PROGETTISTA

IL COLLABORATORE

DATA

APRILE 2018

REVISIONE

DATA

STUDIO CASOLAI


JACOPO CASOLAI architetto

EUGENIO CASOLAI geometra


V.le Marconi, 12 - 37042 Caldiero tel/fax: 0457651270 e-mail: info@studiocasolai.it

IL PRESENTE DOCUMENTO REDATTO DALLLO STUDIO TECNICO CASOLAI NON PÒ ESSERE RIPRODOTTO O COMUNICATO A TERZI SENZA PREVENTIVA AUTORIZZAZIONE SCRITTA


SEZIONE AA - scala 1:200

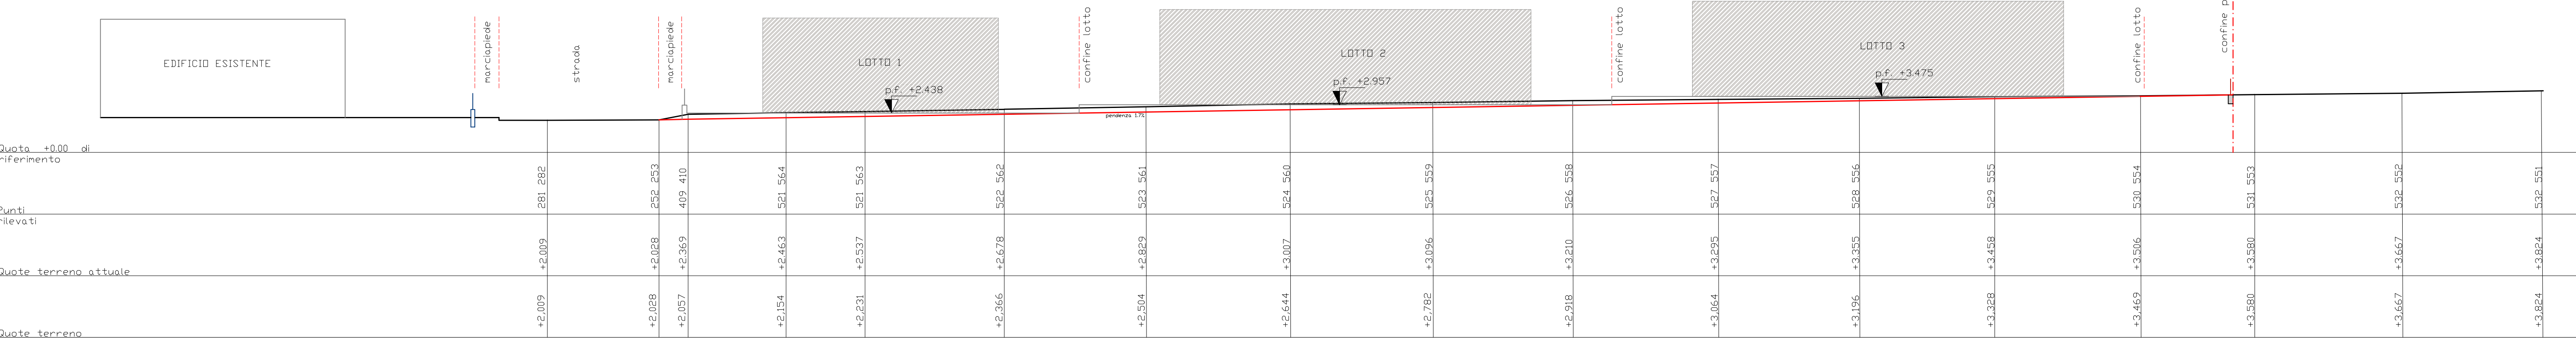


SEZIONE CC - scala 1:200

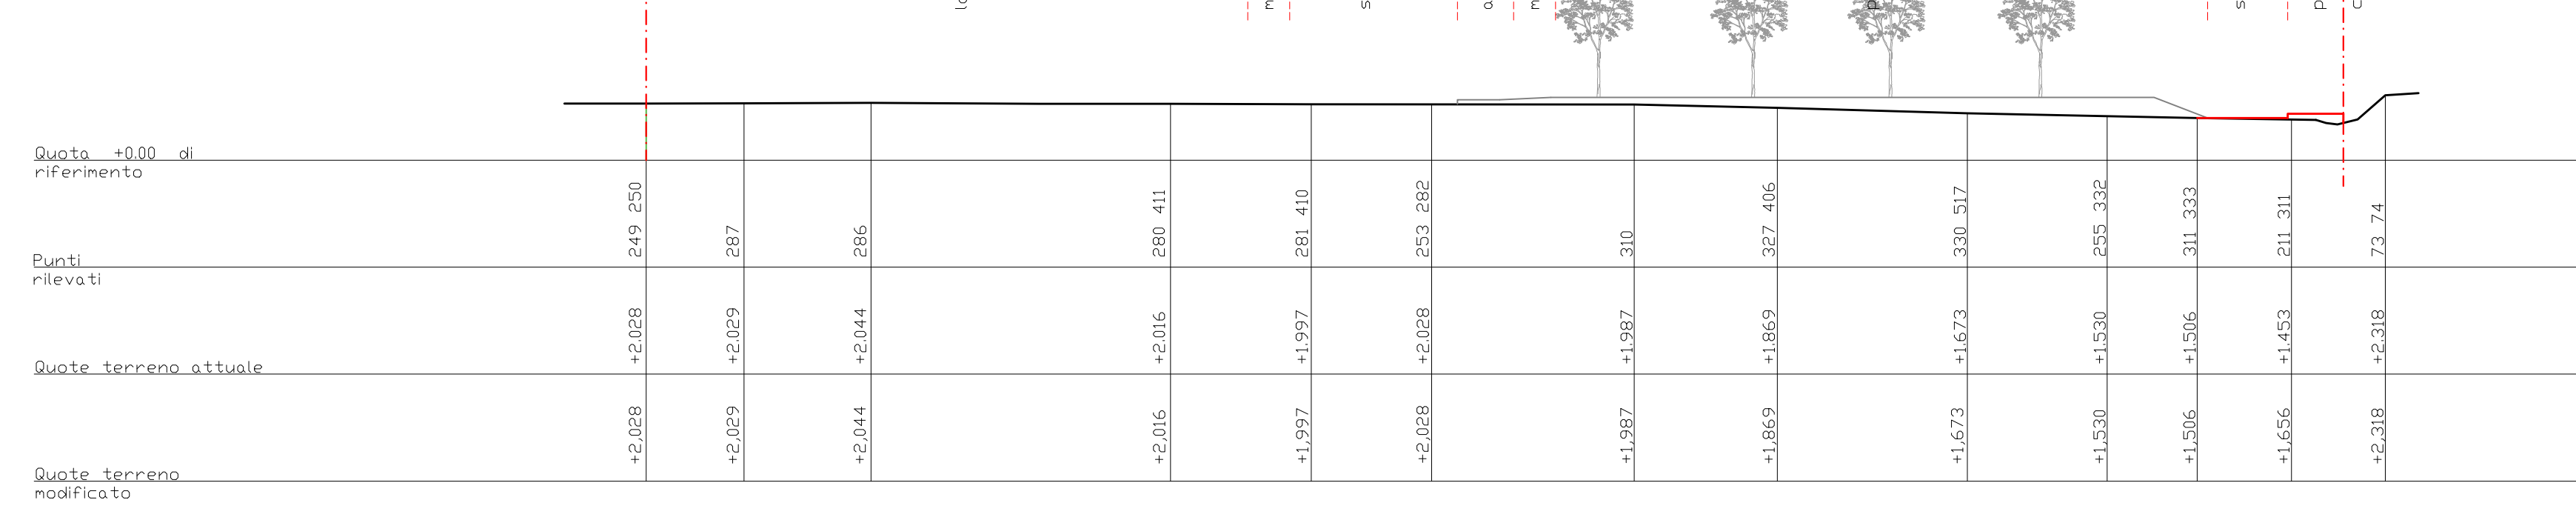


SEZIONE BB - scala 1:200

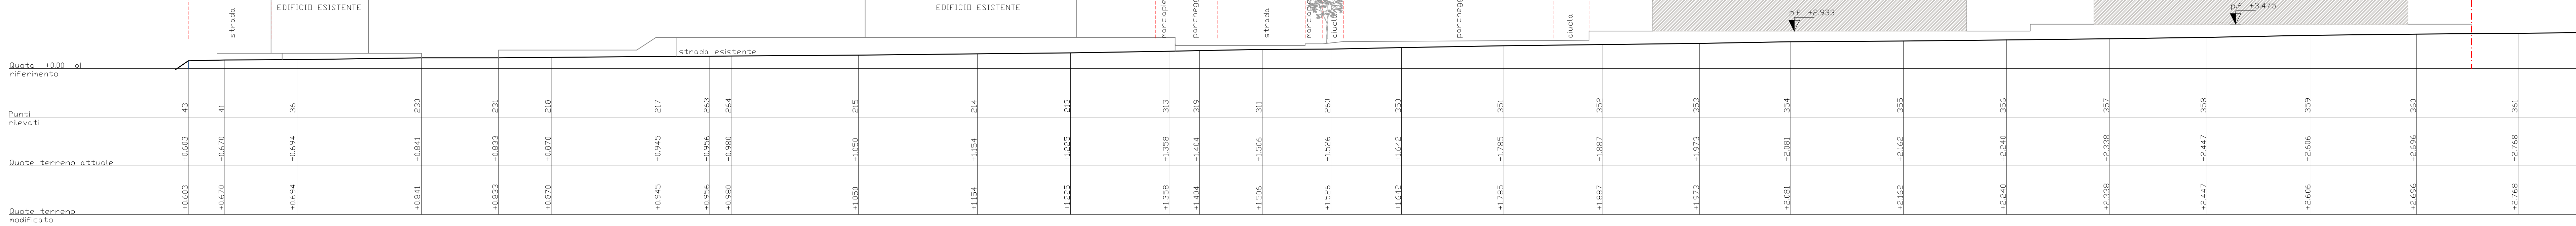


SEZIONE DD - scala 1:200

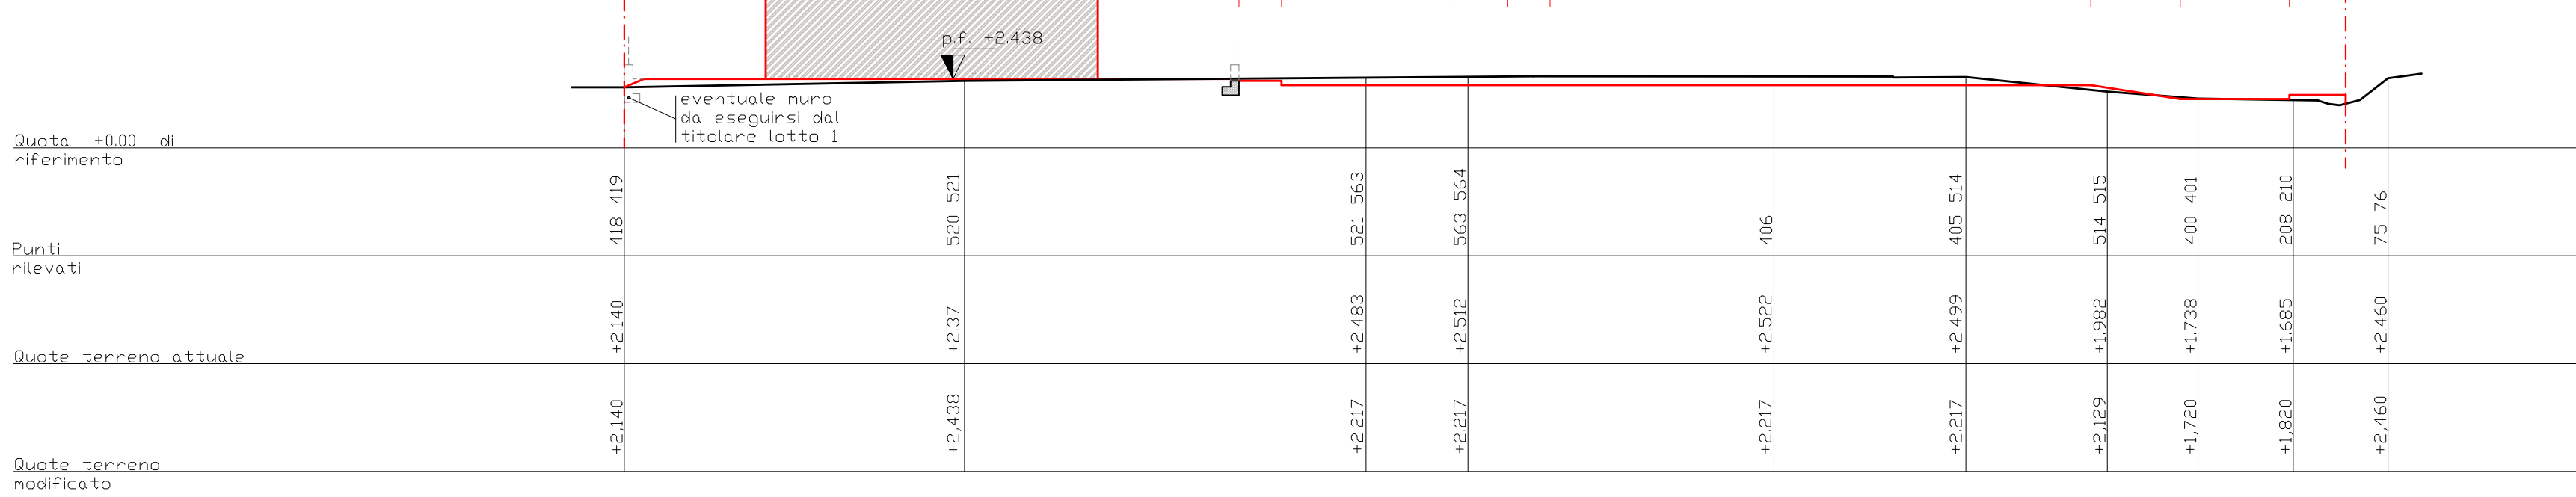

SEZIONE EE - scala 1:200

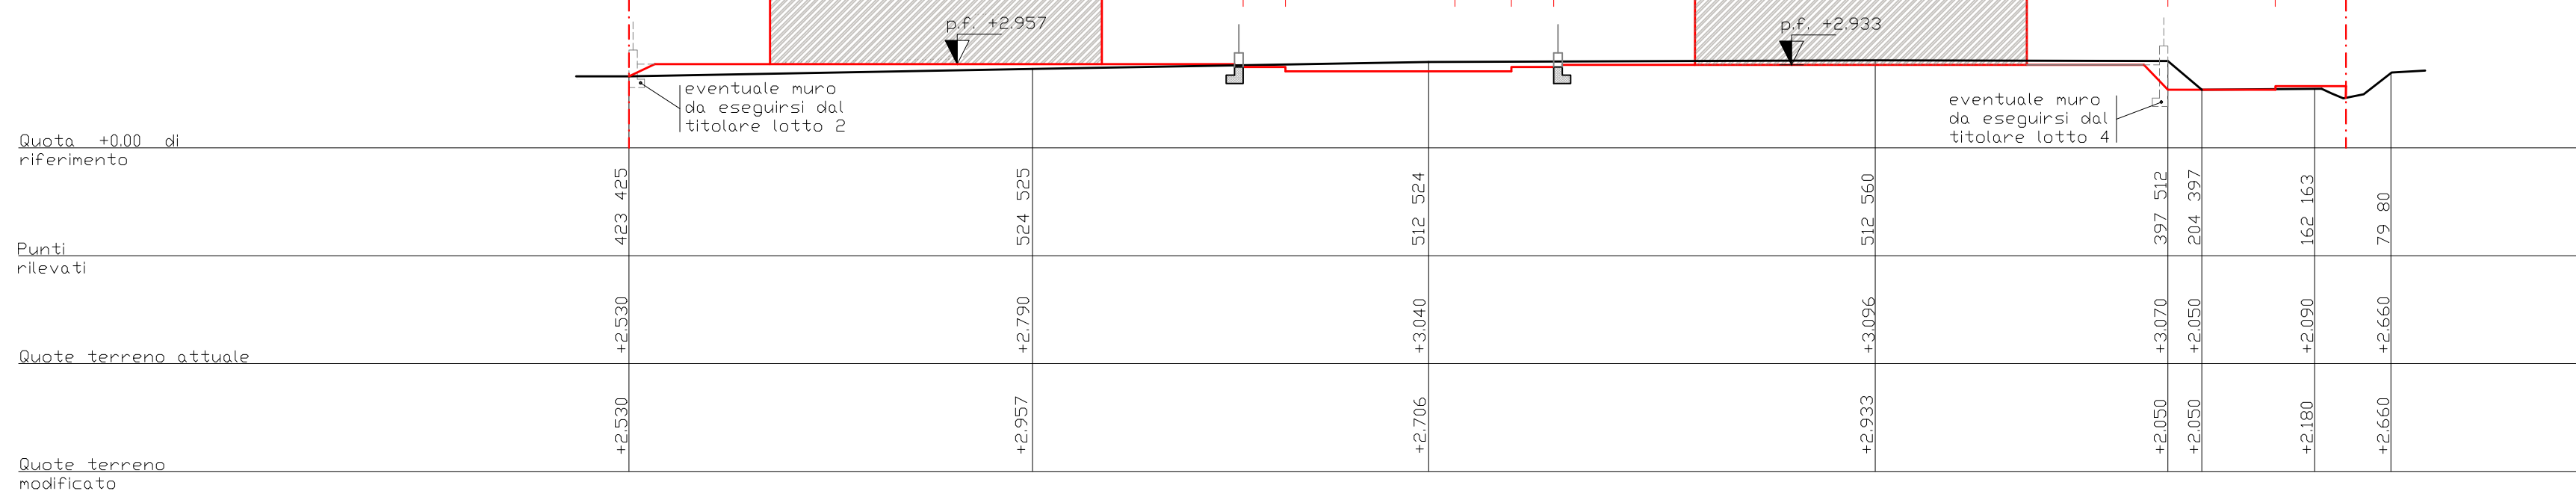

SEZIONE FF - scala 1:200

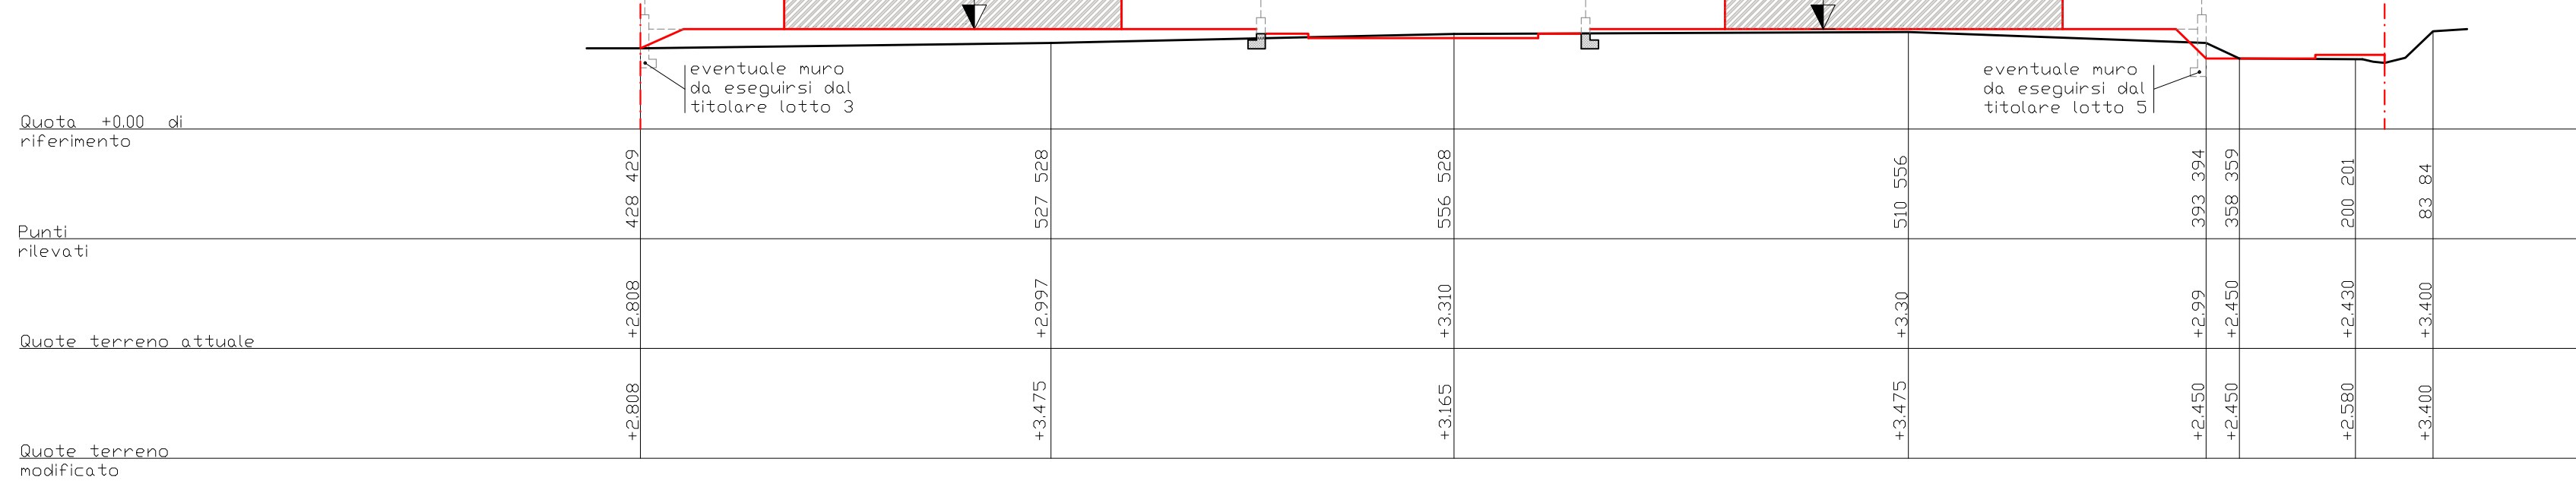

SINOSSI SEZIONI - scala 1:500

