


progettista
direttore lavori
committente
costruttore


collaborano:
arch. anna scappini
arch. livia motta
arch. irene corradini
geom. paolo varalta
geom. federica zusi

comune Colognola ai Colli
località via Cesare Battisti n°117
provincia Verona
committente JOHN IMMOBILIARE SRL
oggetto Piano di Recupero "Villa Zoppi"
restauro conservativo con cambio d'uso
e variante alla SCIA prot. n° 18111/2018 e n° 9705/2019
titolo Villa Zoppi _sezioni e prospetti
stato approvato con SCIA prot. n°18111 del 15-11-2018
data 30.10.2019 scala 1:100 tav. 12 INT


via Borghetti 5, 37039 Tregnago, Verona, Italia, telefono 0039 045 7809413, fax 0039 045 6508119
info@studipigozzi.com, guido.pigozzi@archworkipcc.it, www.studipigozzi.com
partita IVA 01784060236, codice fiscale PGG-GDU 61009 L364.

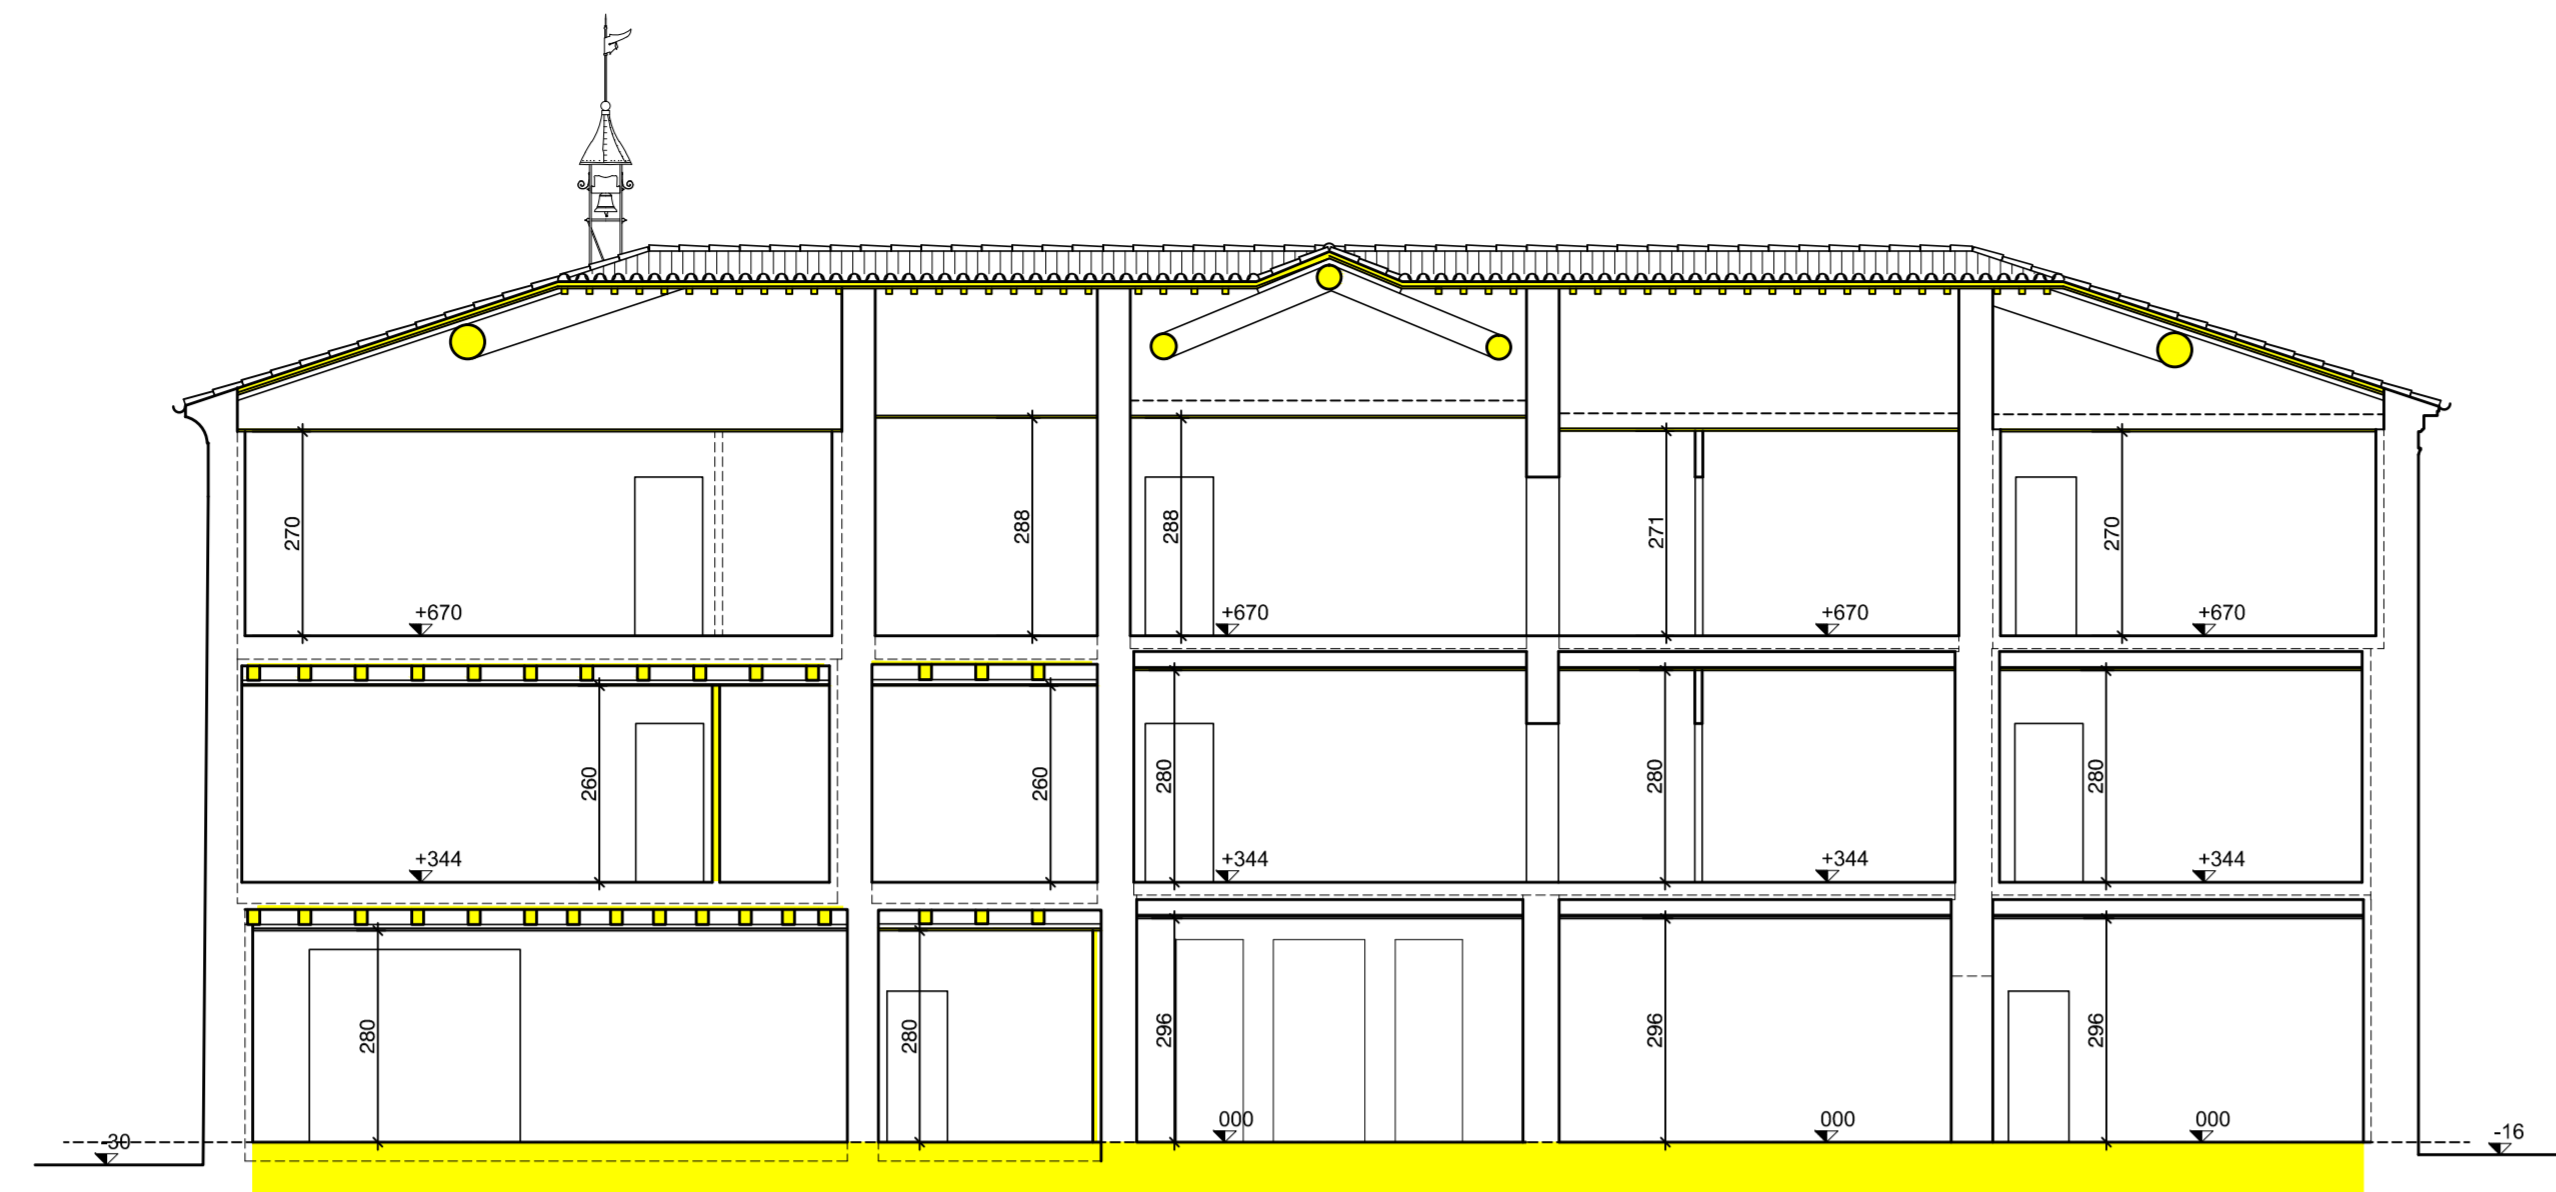


sezione a-a

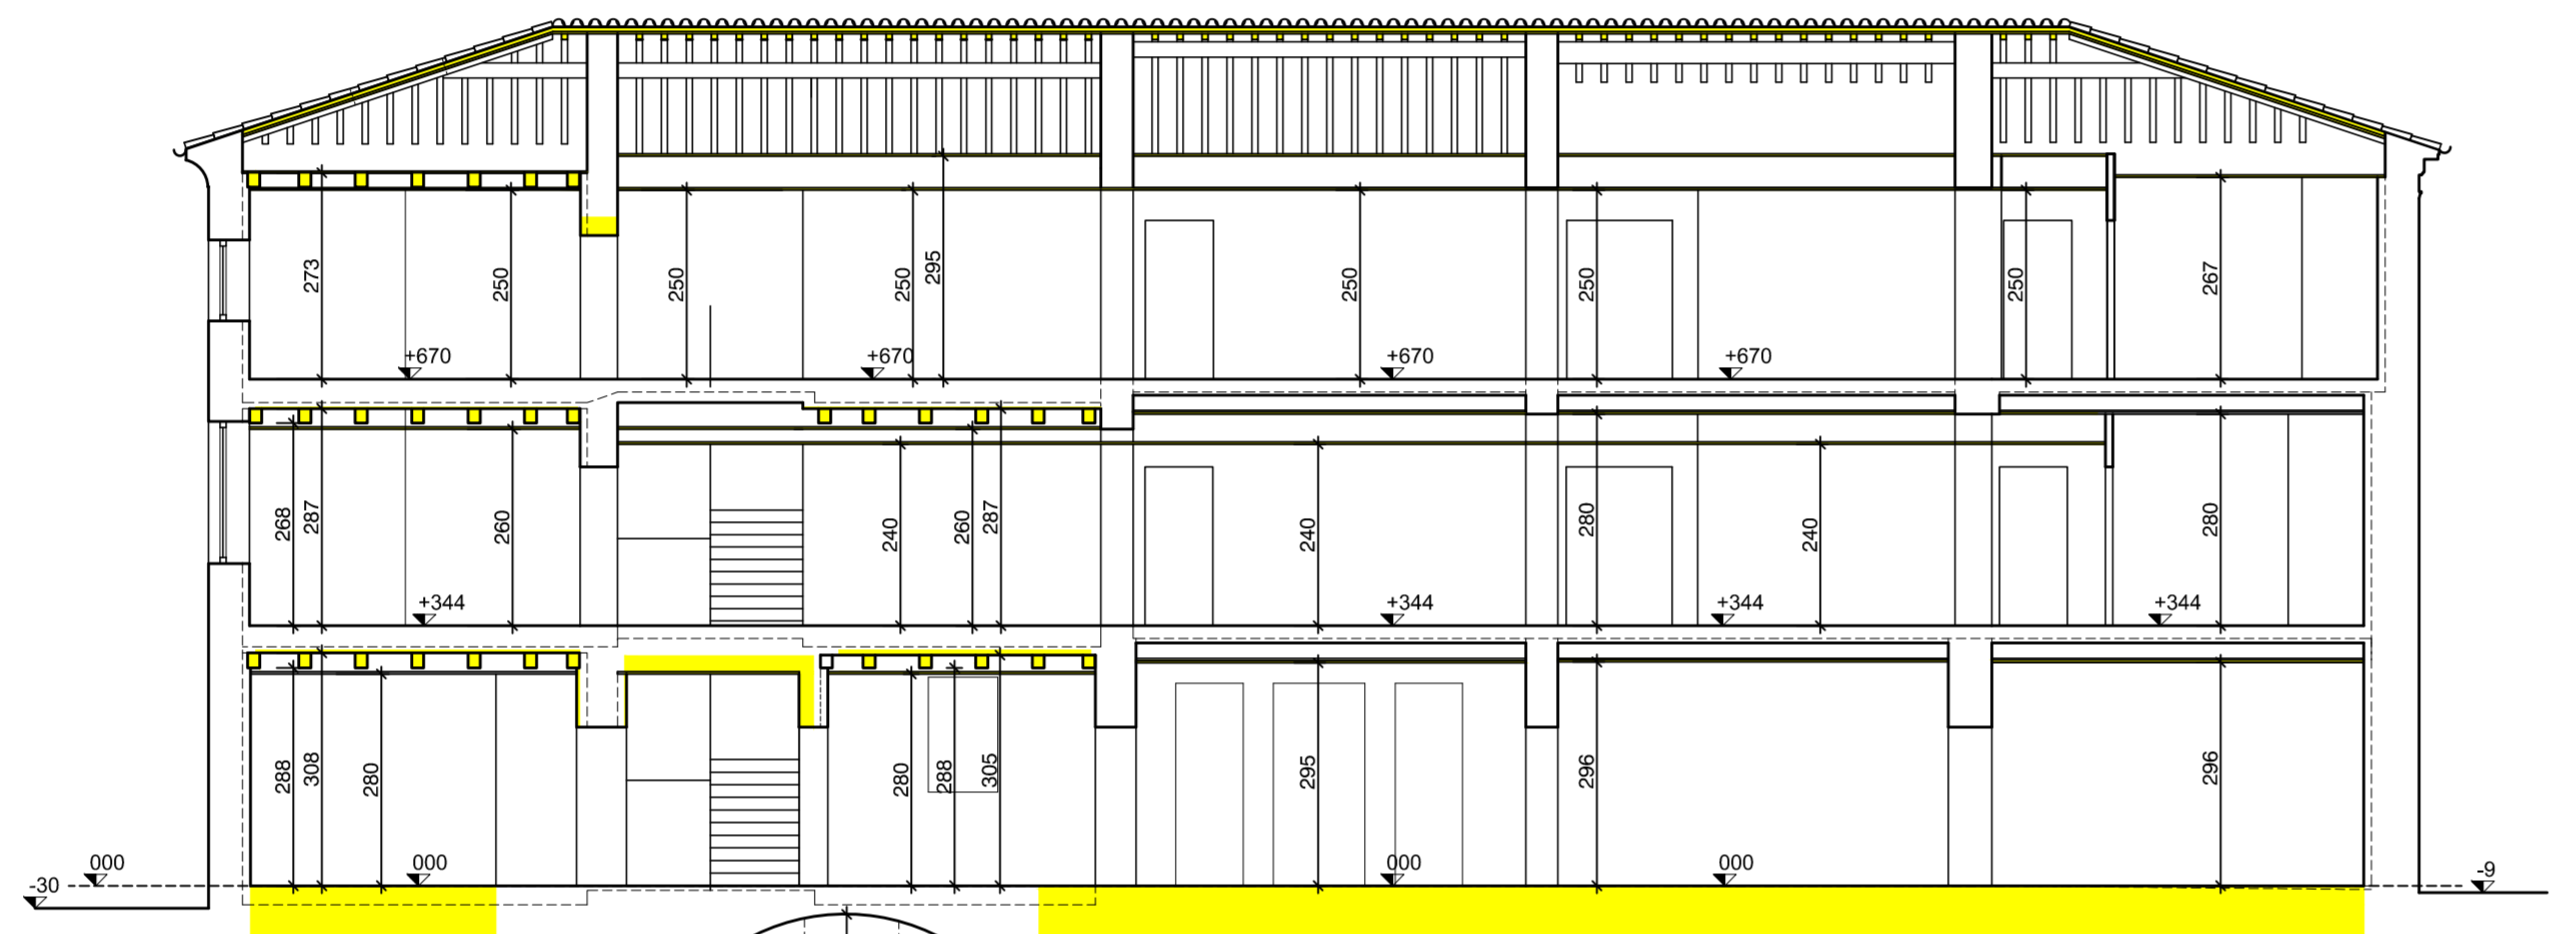

sezione b-b

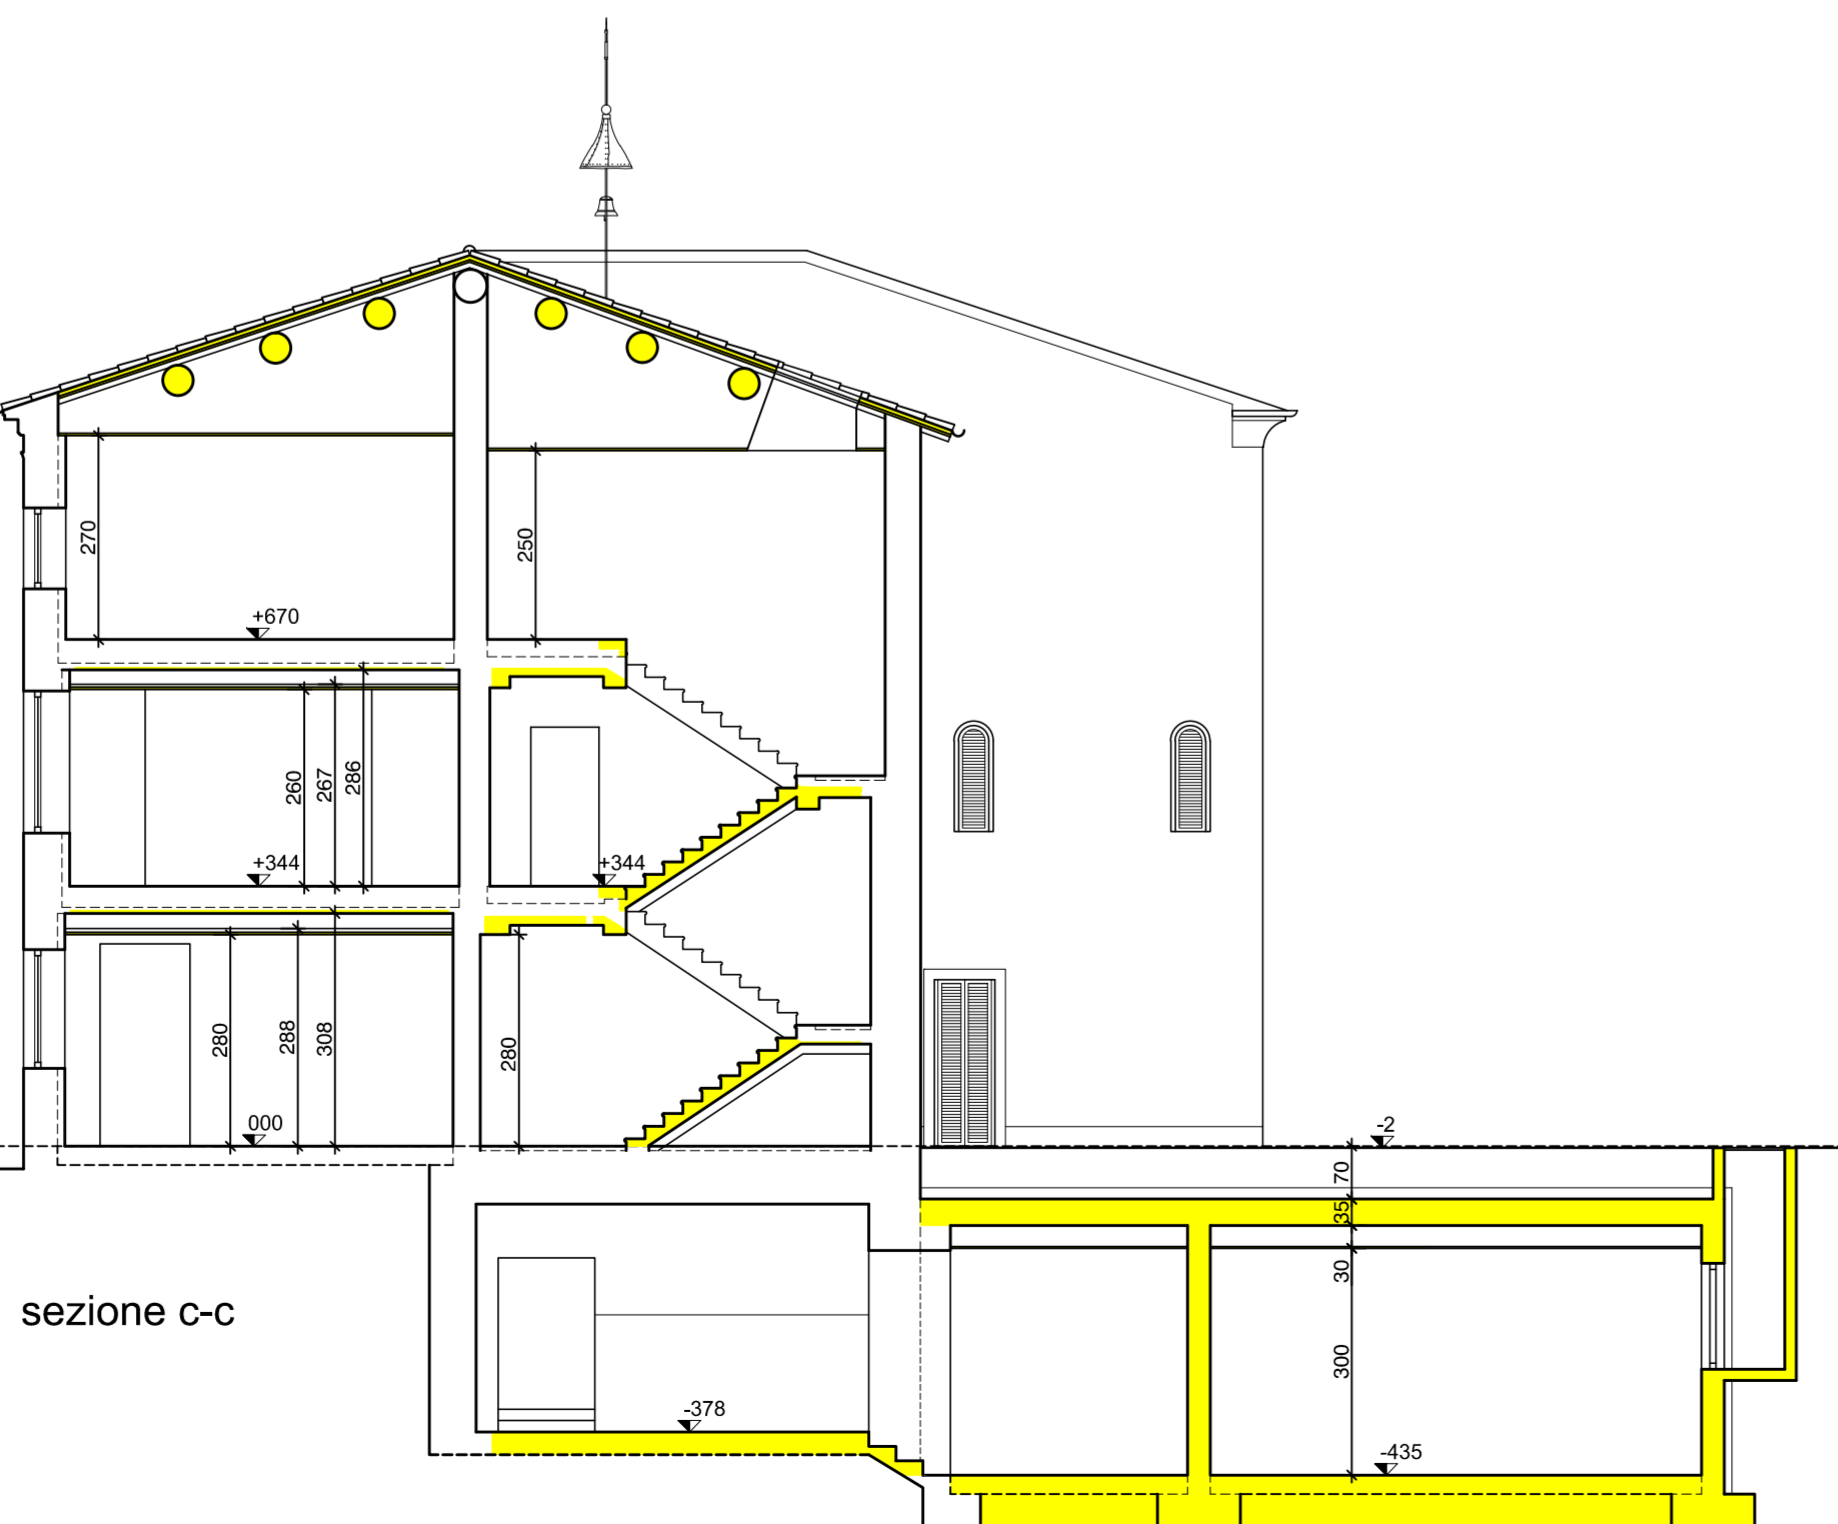


sezione c-c

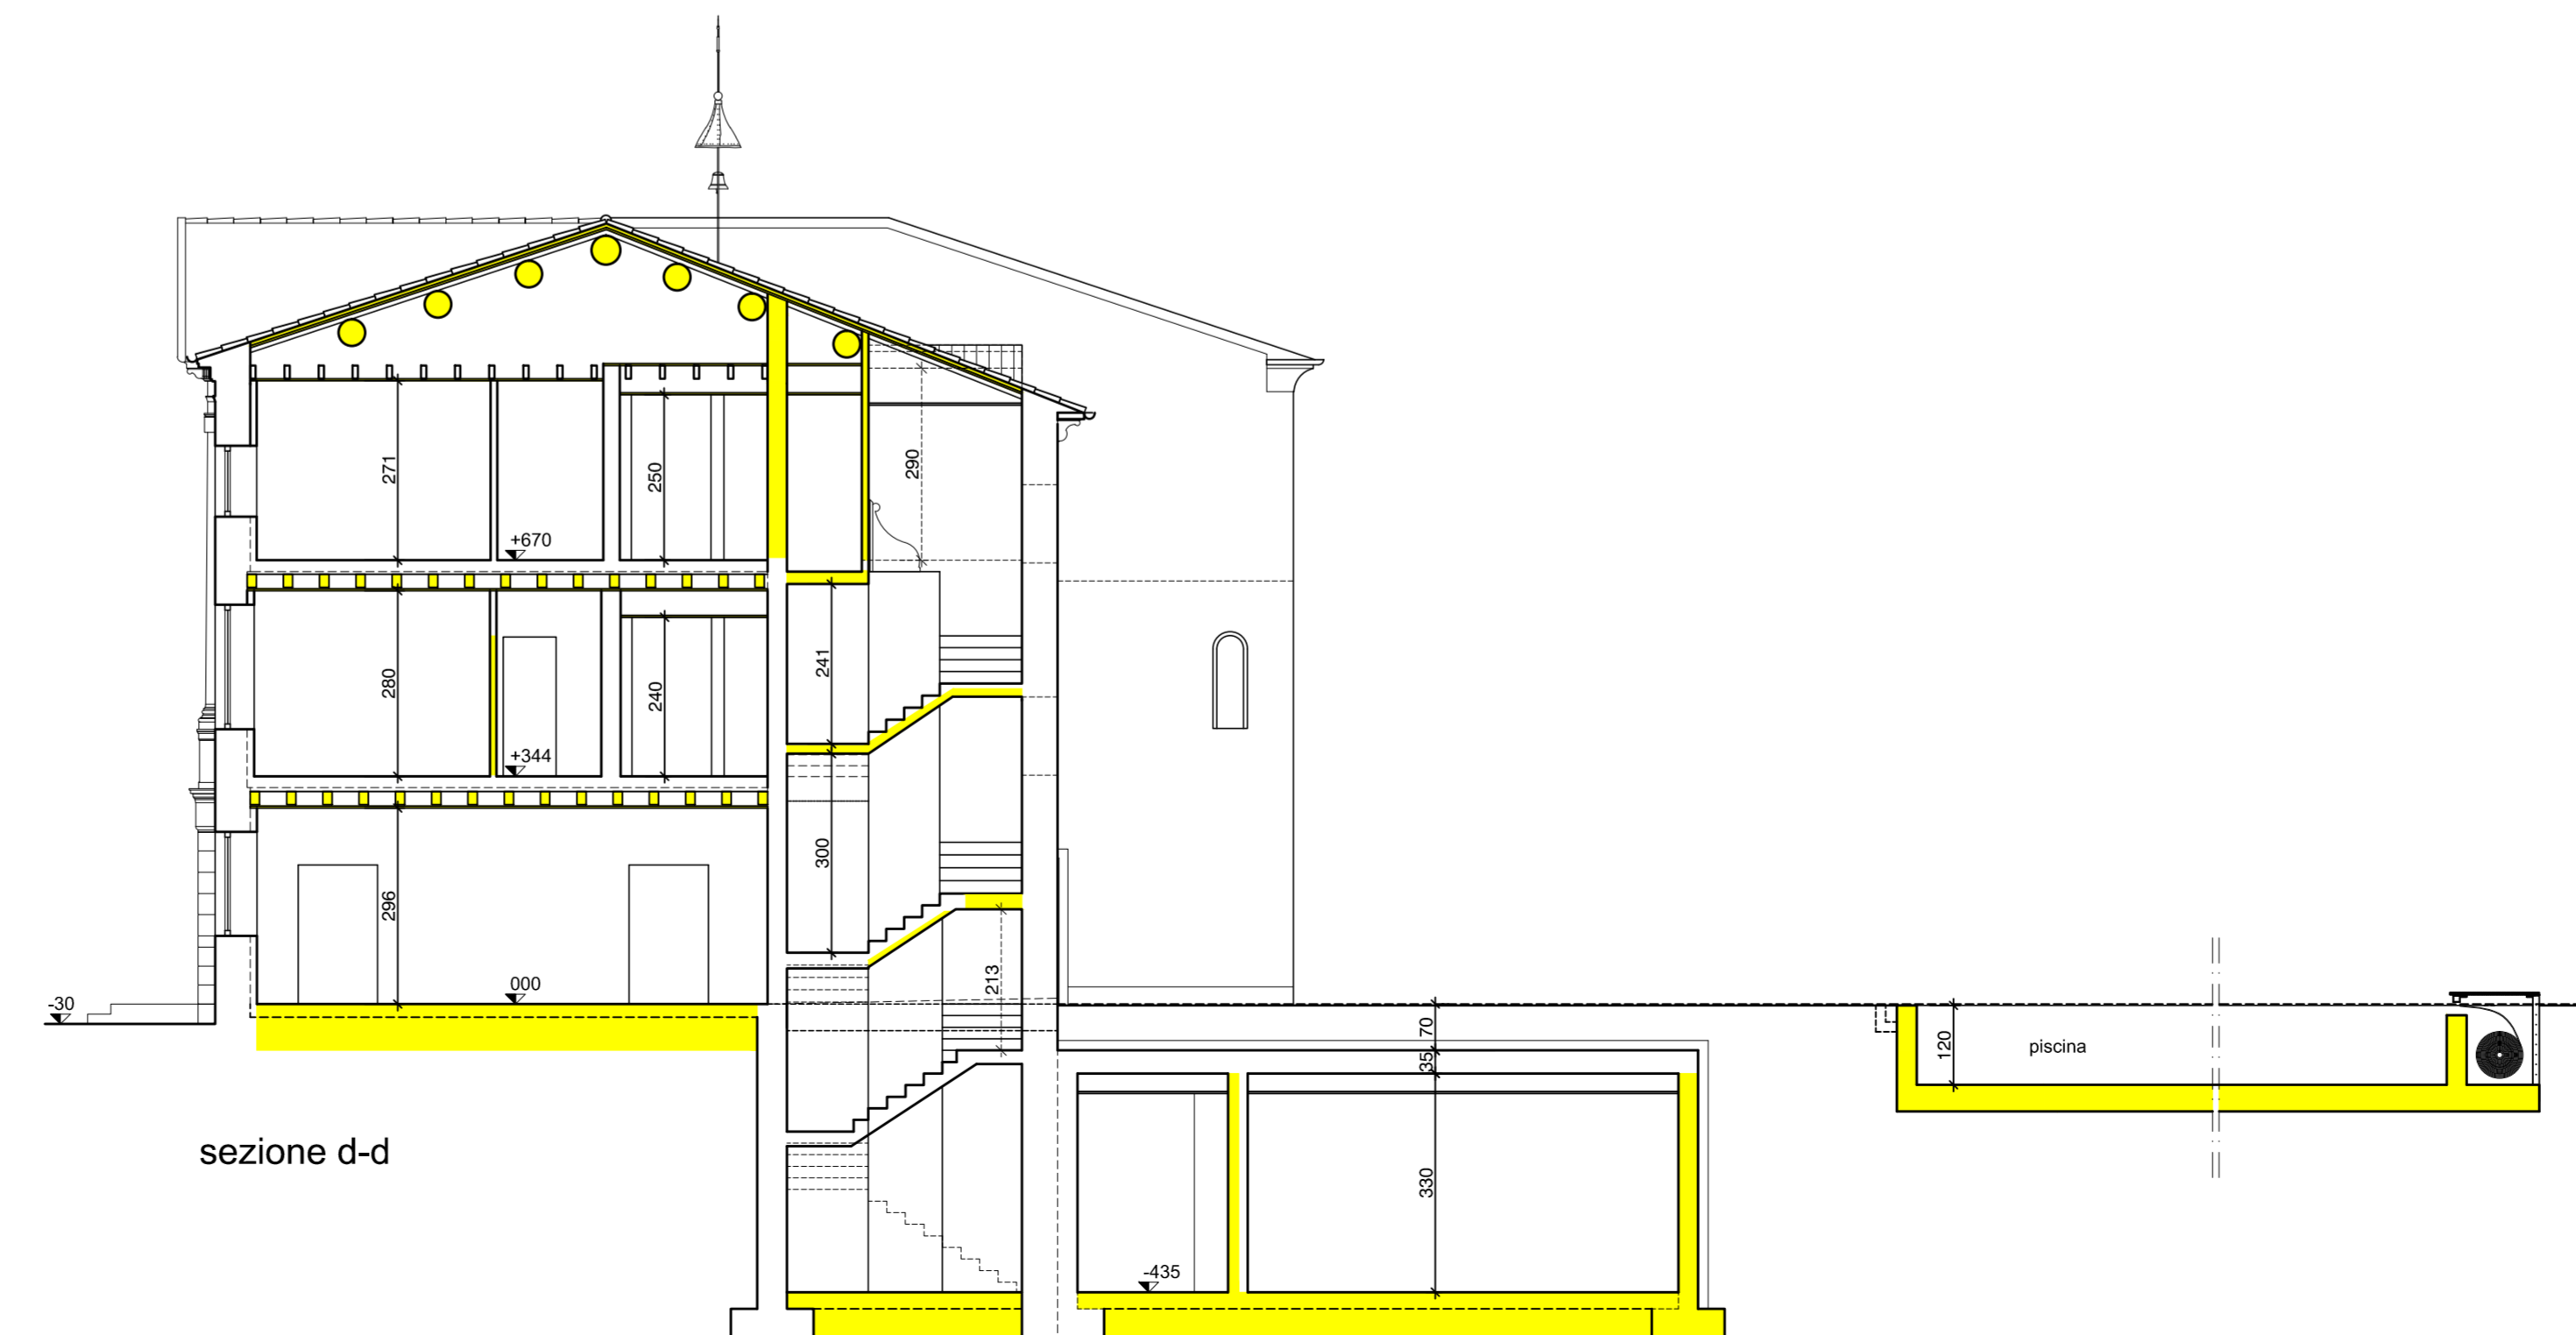


sezione d-d




sezione e-e

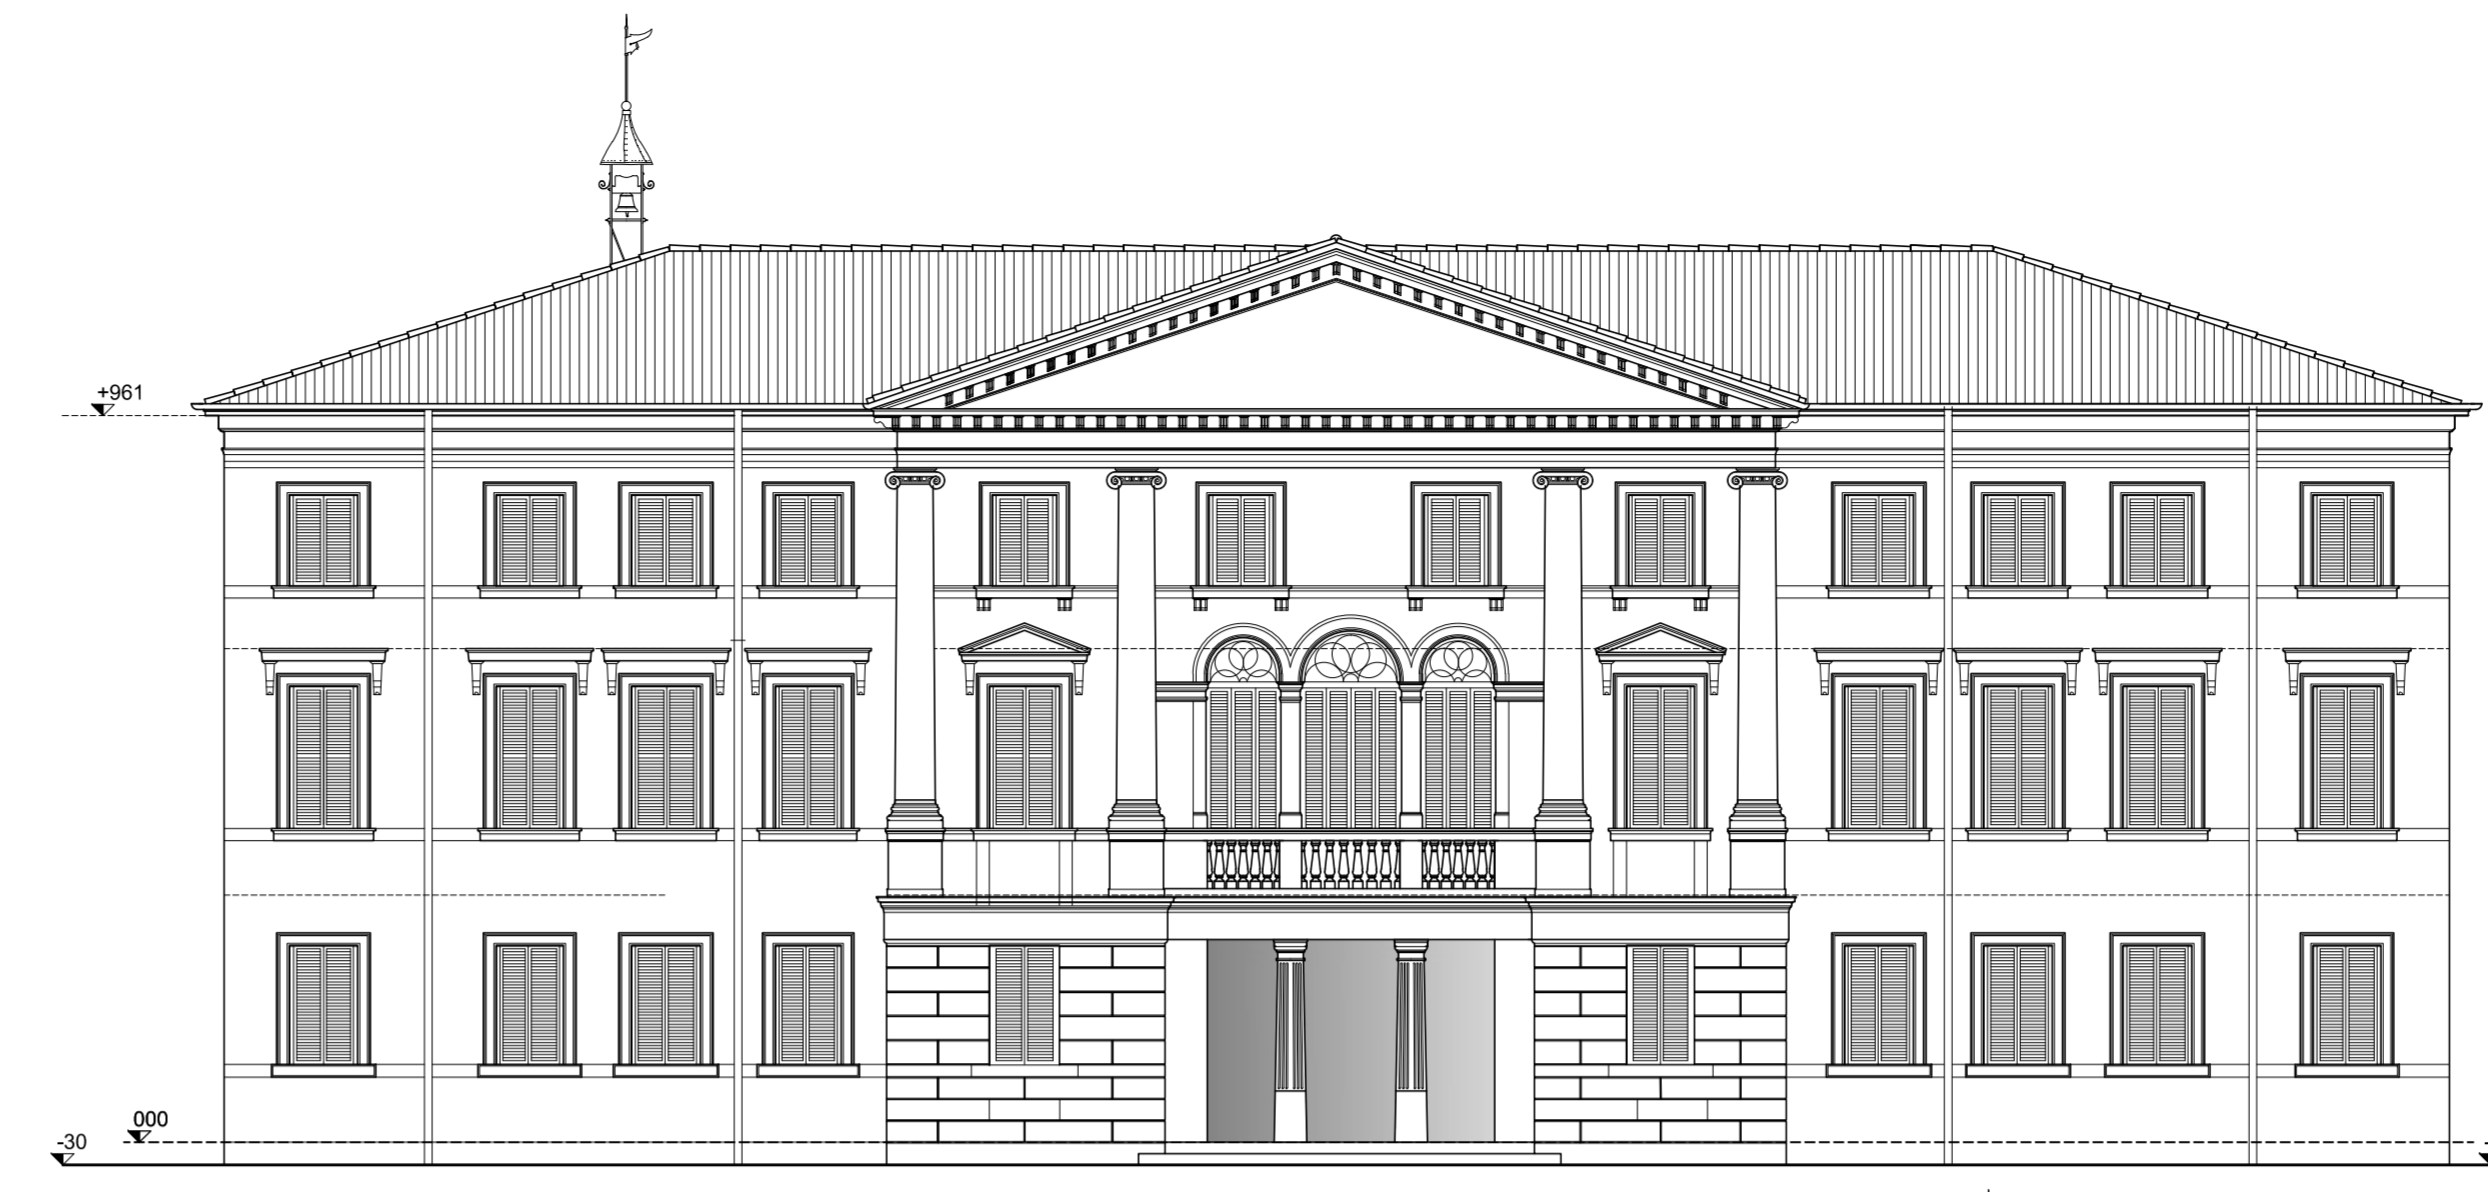


prospetto sud

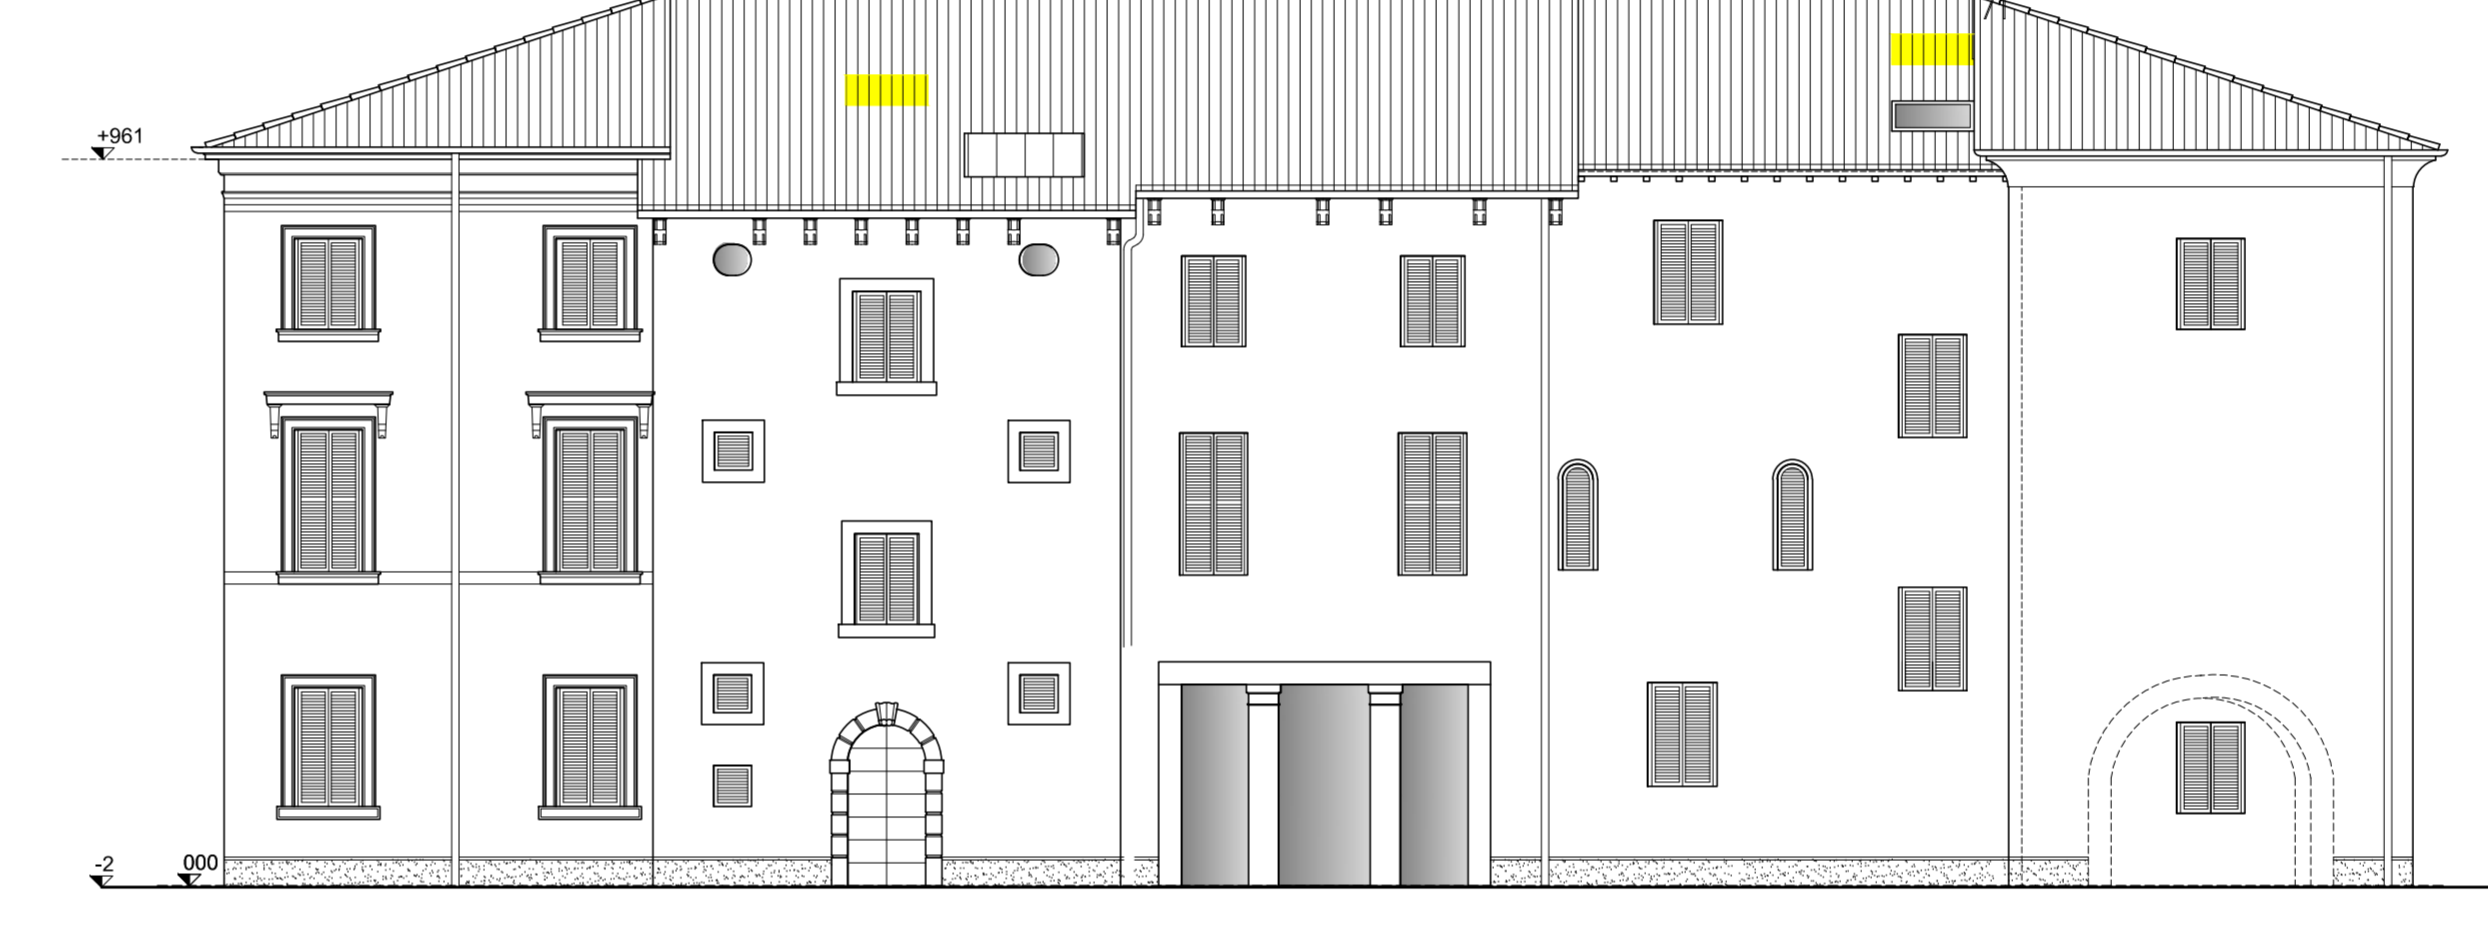

prospetto nord

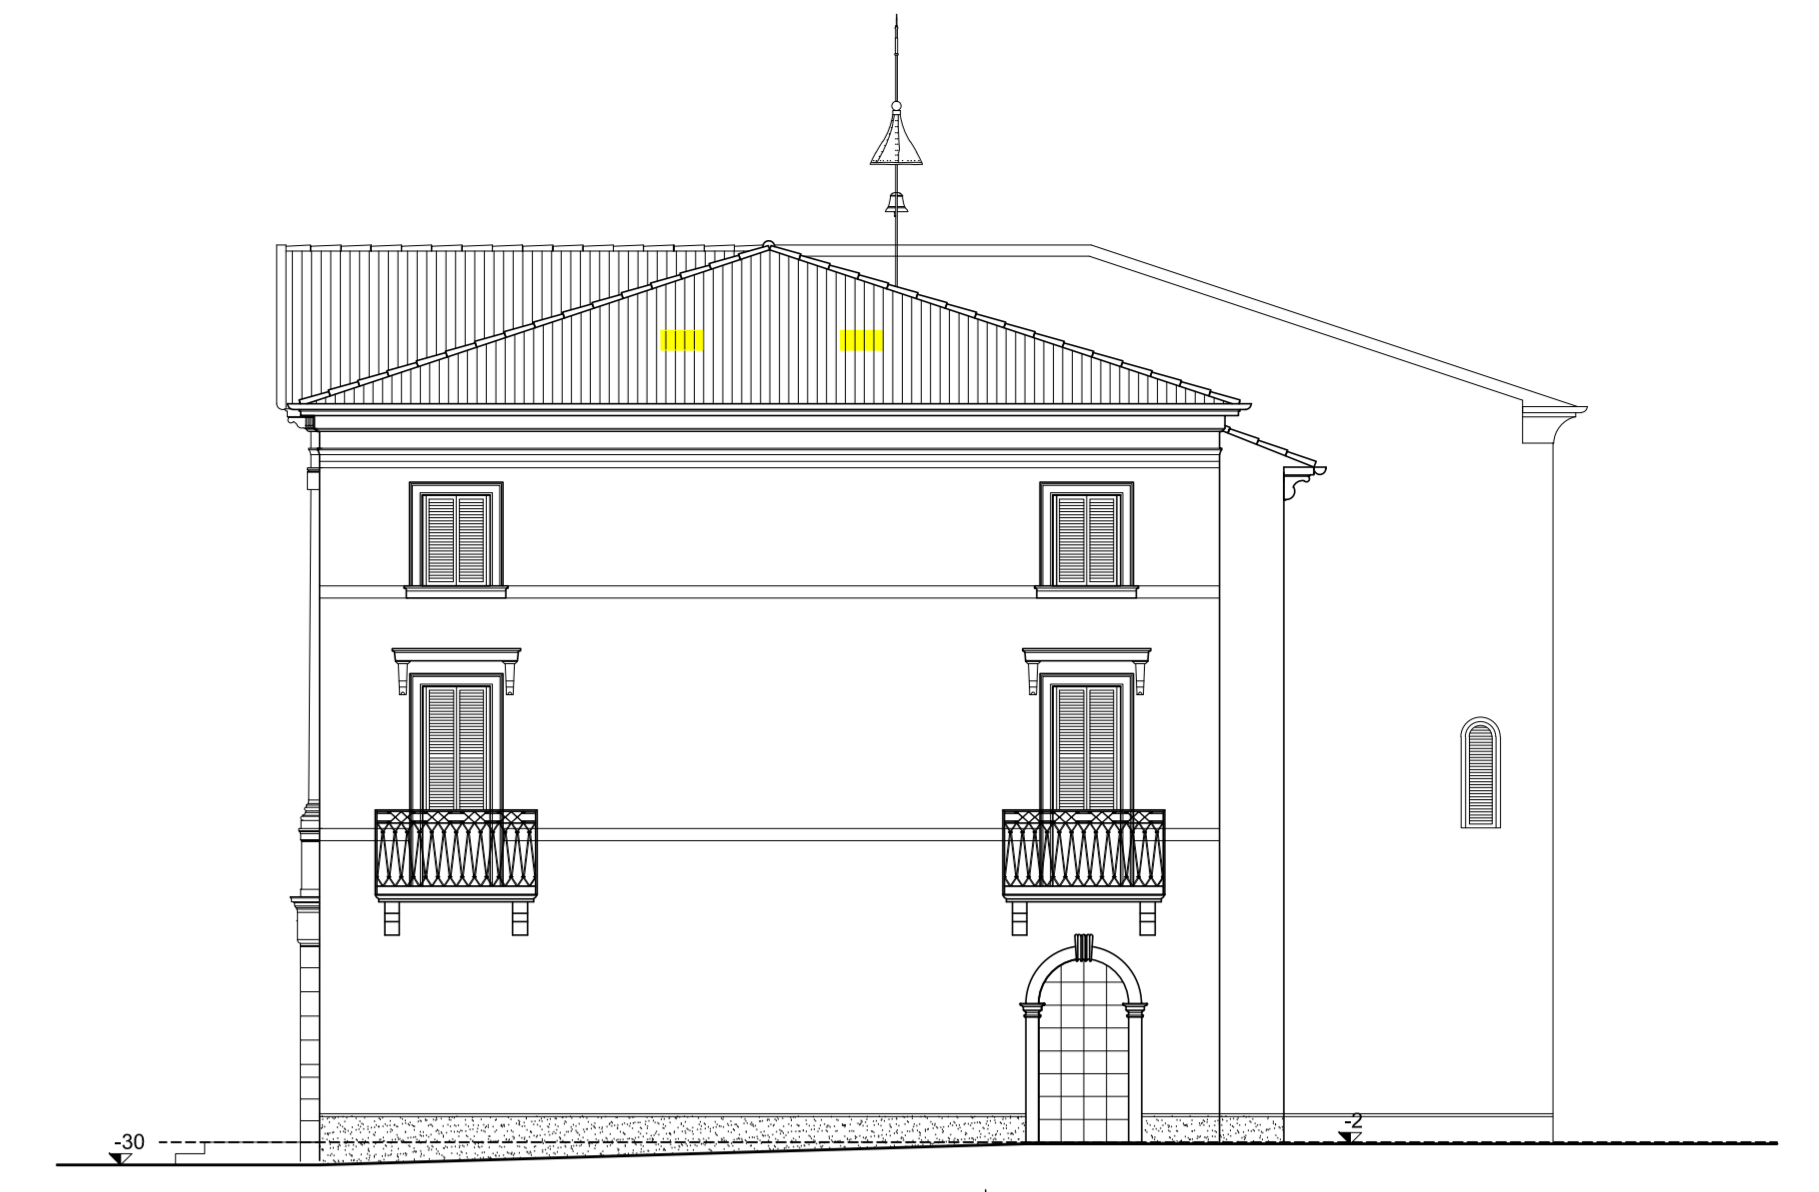

prospetto est

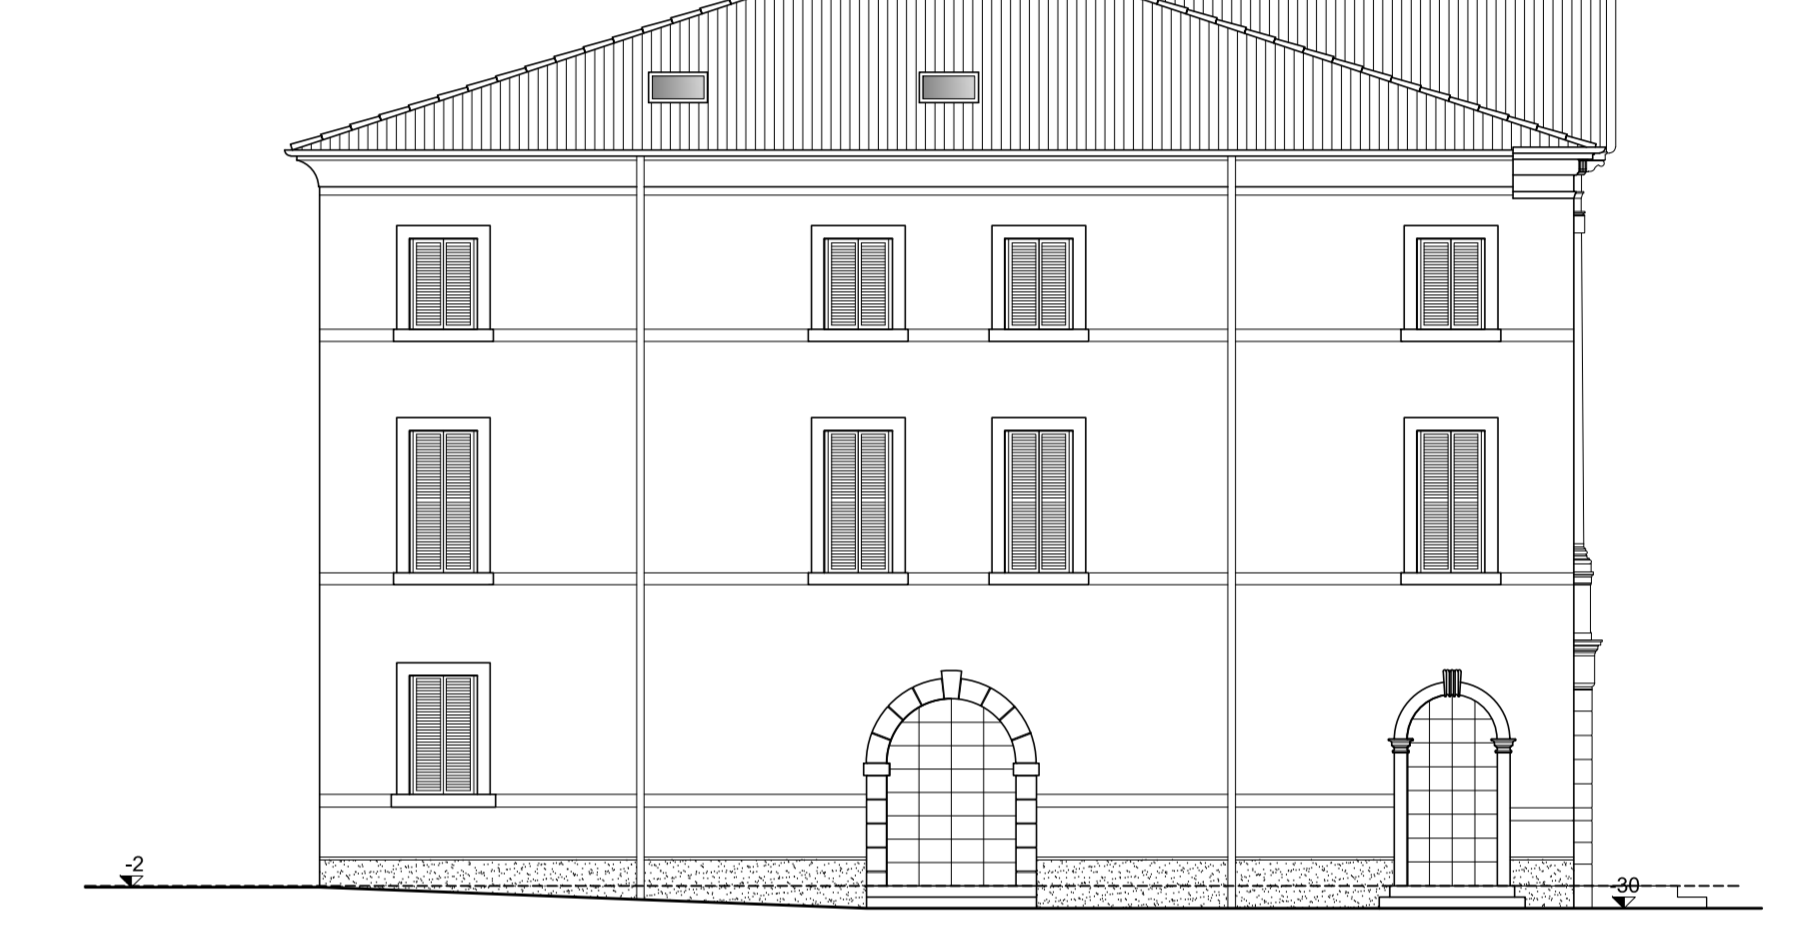

prospetto ovest