



COMUNE DI COLOGNOLA AI COLLI
PROVINCIA DI VERONA

INTERVENTO A FAVORE DELLA
SICUREZZA STRADALE
SU INCROCIO TRA S.P. N. 37 E VIA DEL CAPITEL

PROGETTO DI FATTIBILITA' TECNICA ED ECONOMICA
AGGIORNAMENTO N. 1


TAVOLA GRAFICA UNICA

Colognola ai Colli _____

IL PROGETTISTA




PLANIMETRIA C.T.R. - SCALA 1:5.000

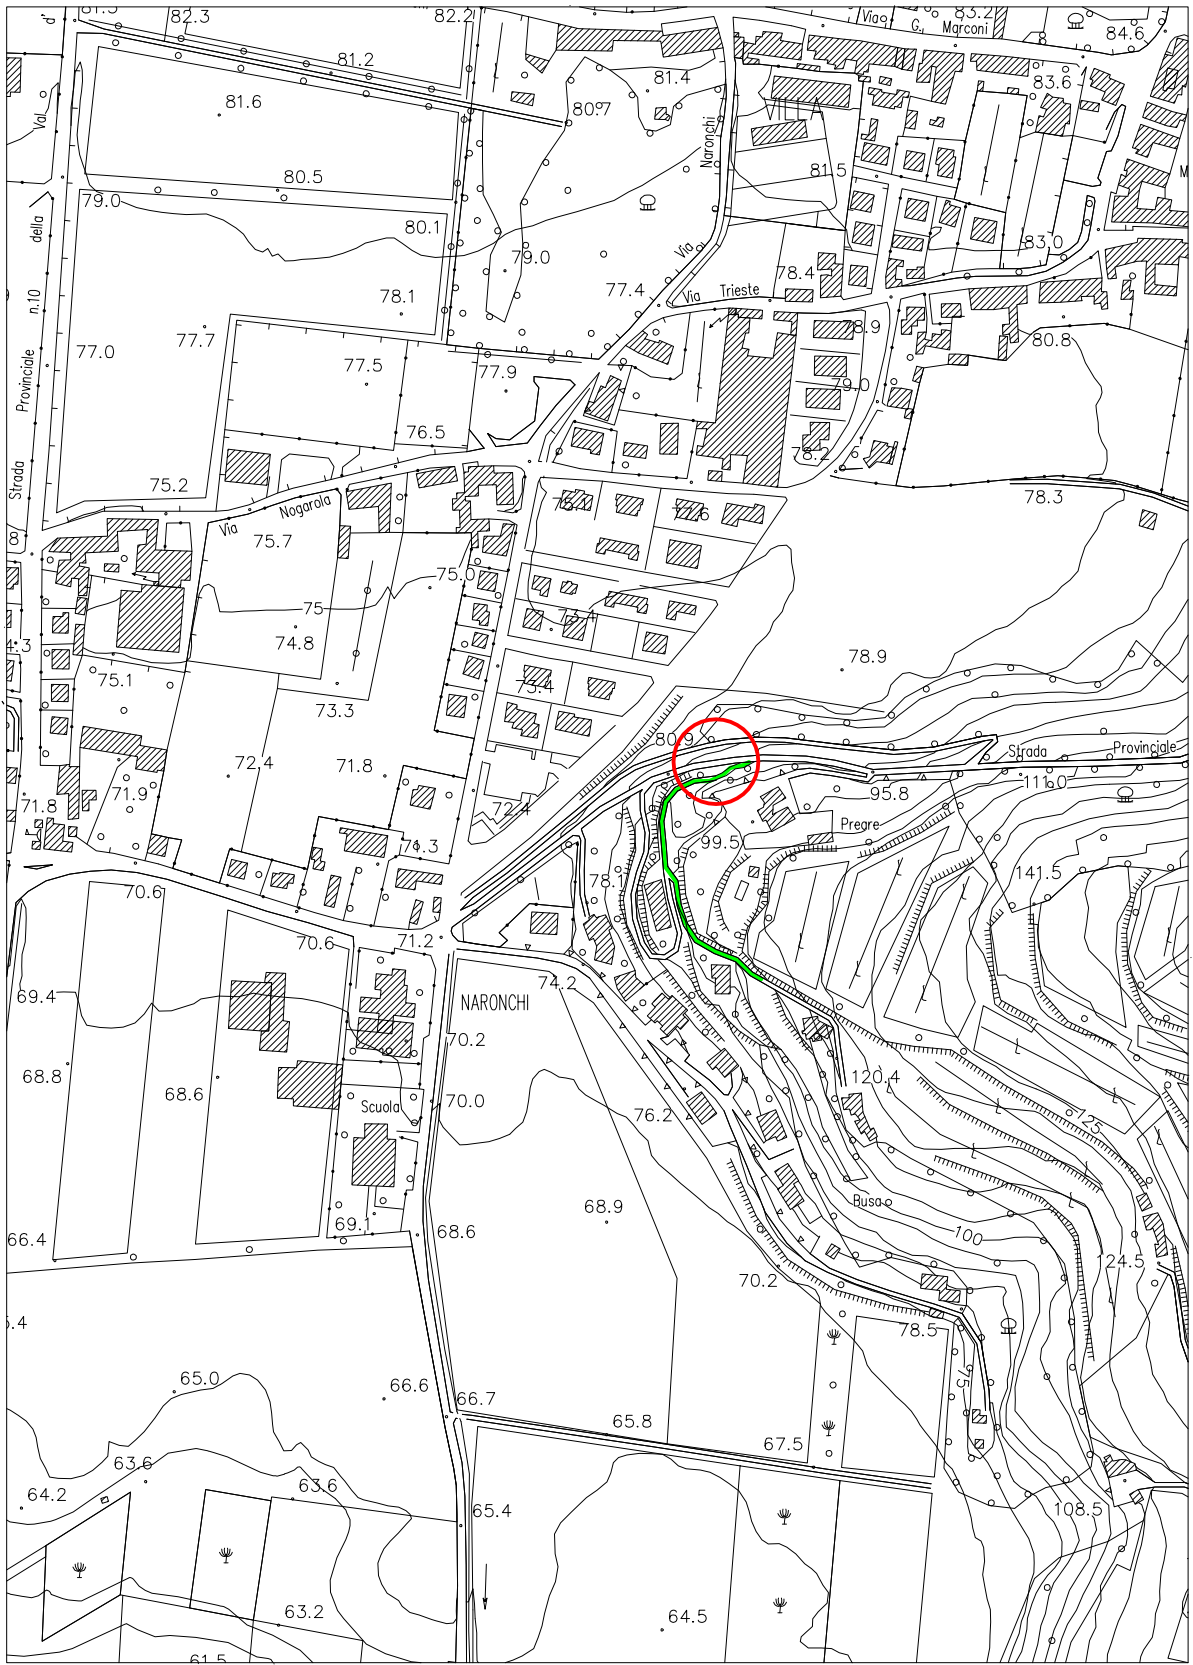


LEGENDA

- = zona dell'incrocio oggetto di intervento
- = tratto di via del Capitel da asfaltare con manto bituminoso color naturale

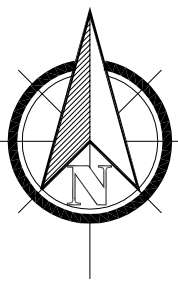

PLANIMETRIA INCROCIO SP 37 - S.C. VIA DEL CAPITEL
SCALA 1:200 - STATO ATTUALE

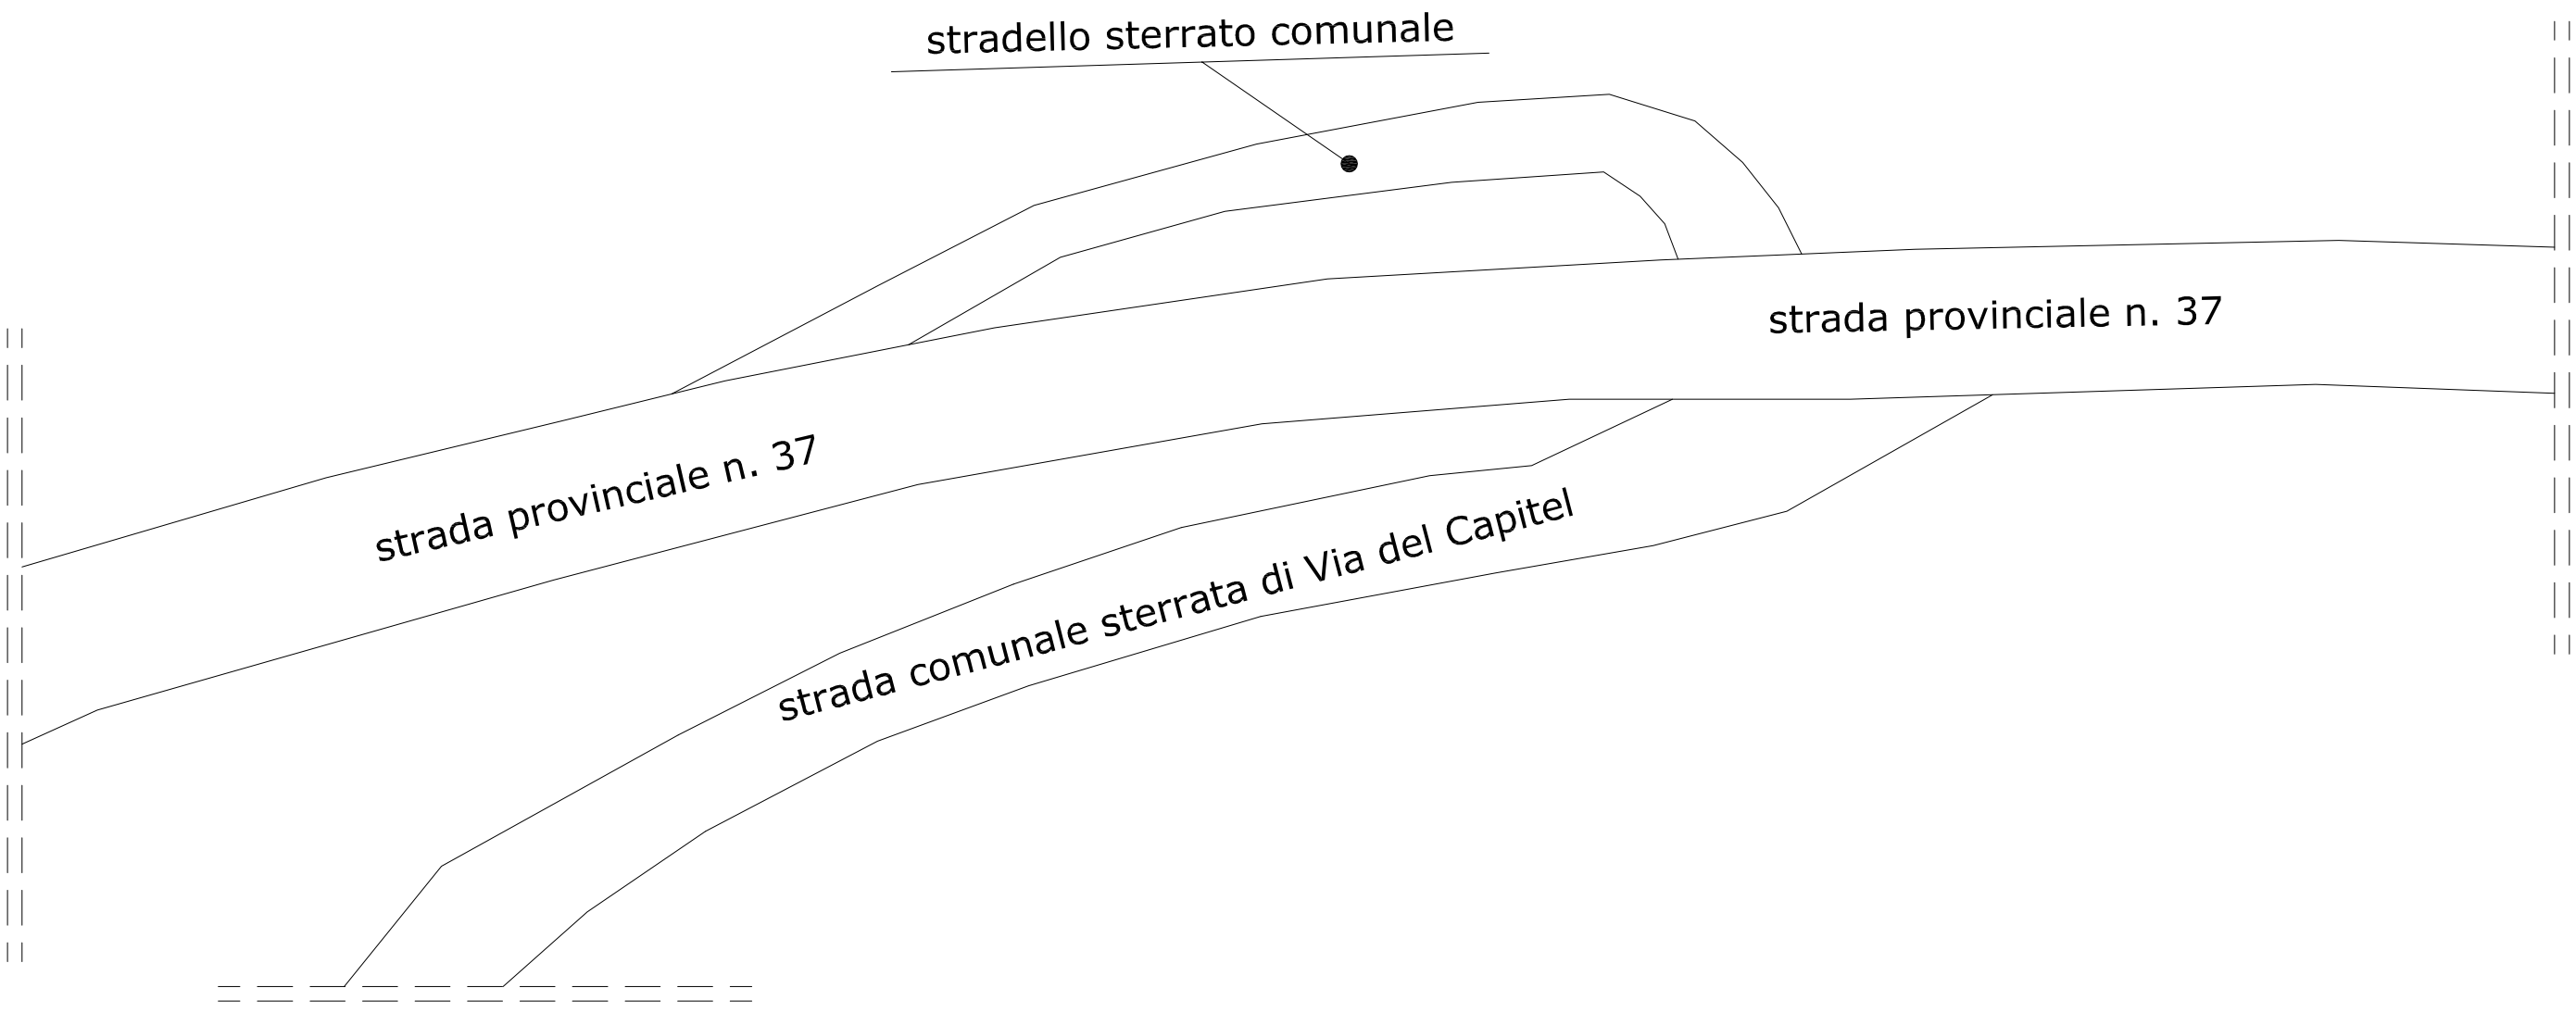


STRALCIO AEROFOTOGRAMMETRIA





ESTRATTO CATASTALE ZONA DELL'INCROCIO - SCALA 1:2.000


FOGLIO VI

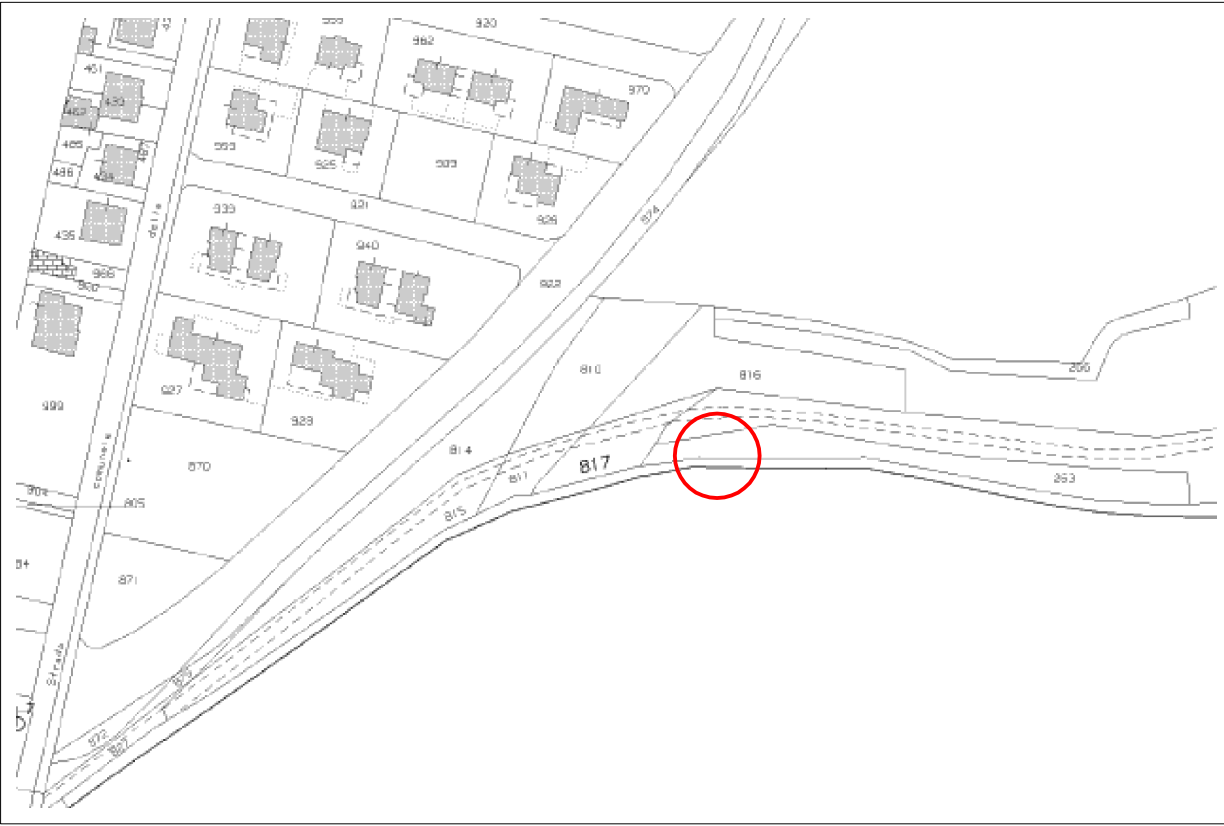

FOGLIO XVI

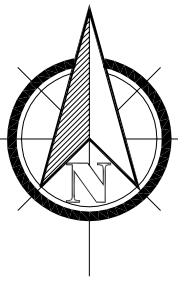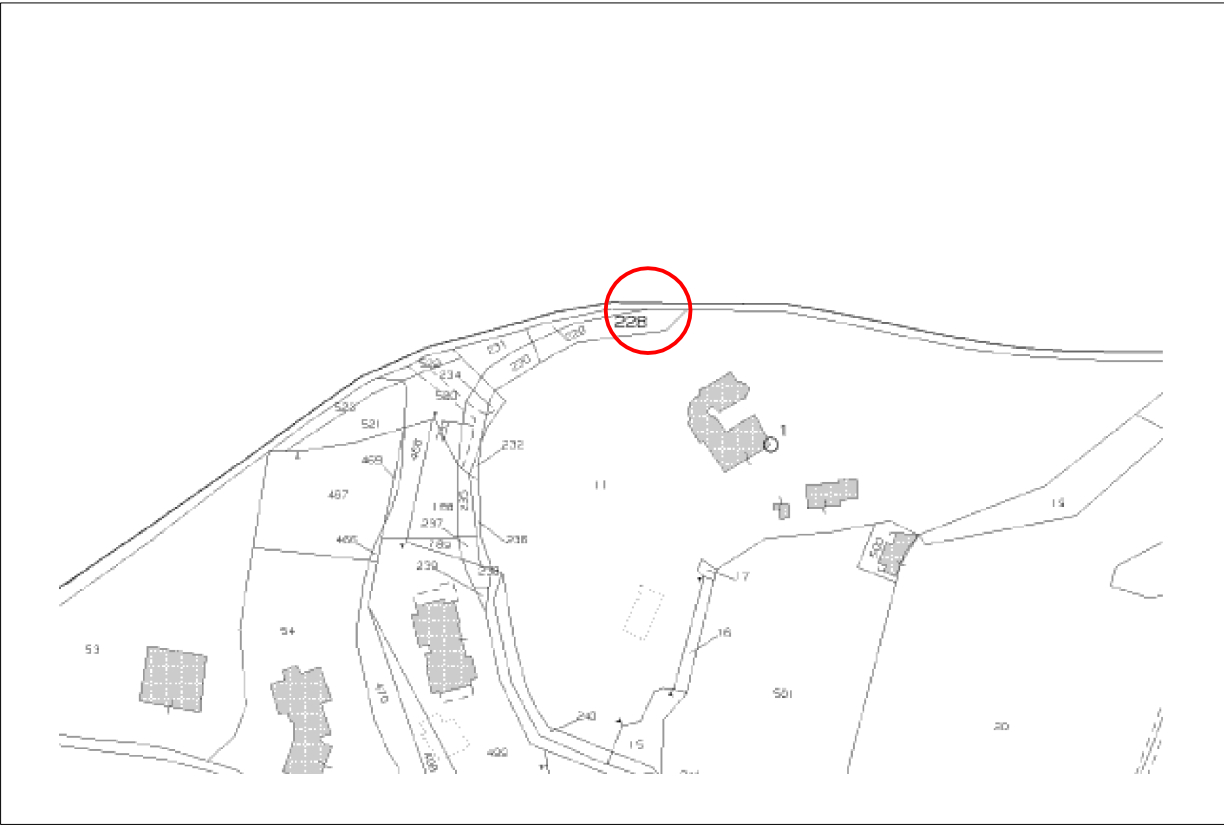

PLANIMETRIA INCROCIO SP 37 - S.C. VIA DEL CAPITEL
SCALA 1:200 - STATO DI PROGETTO

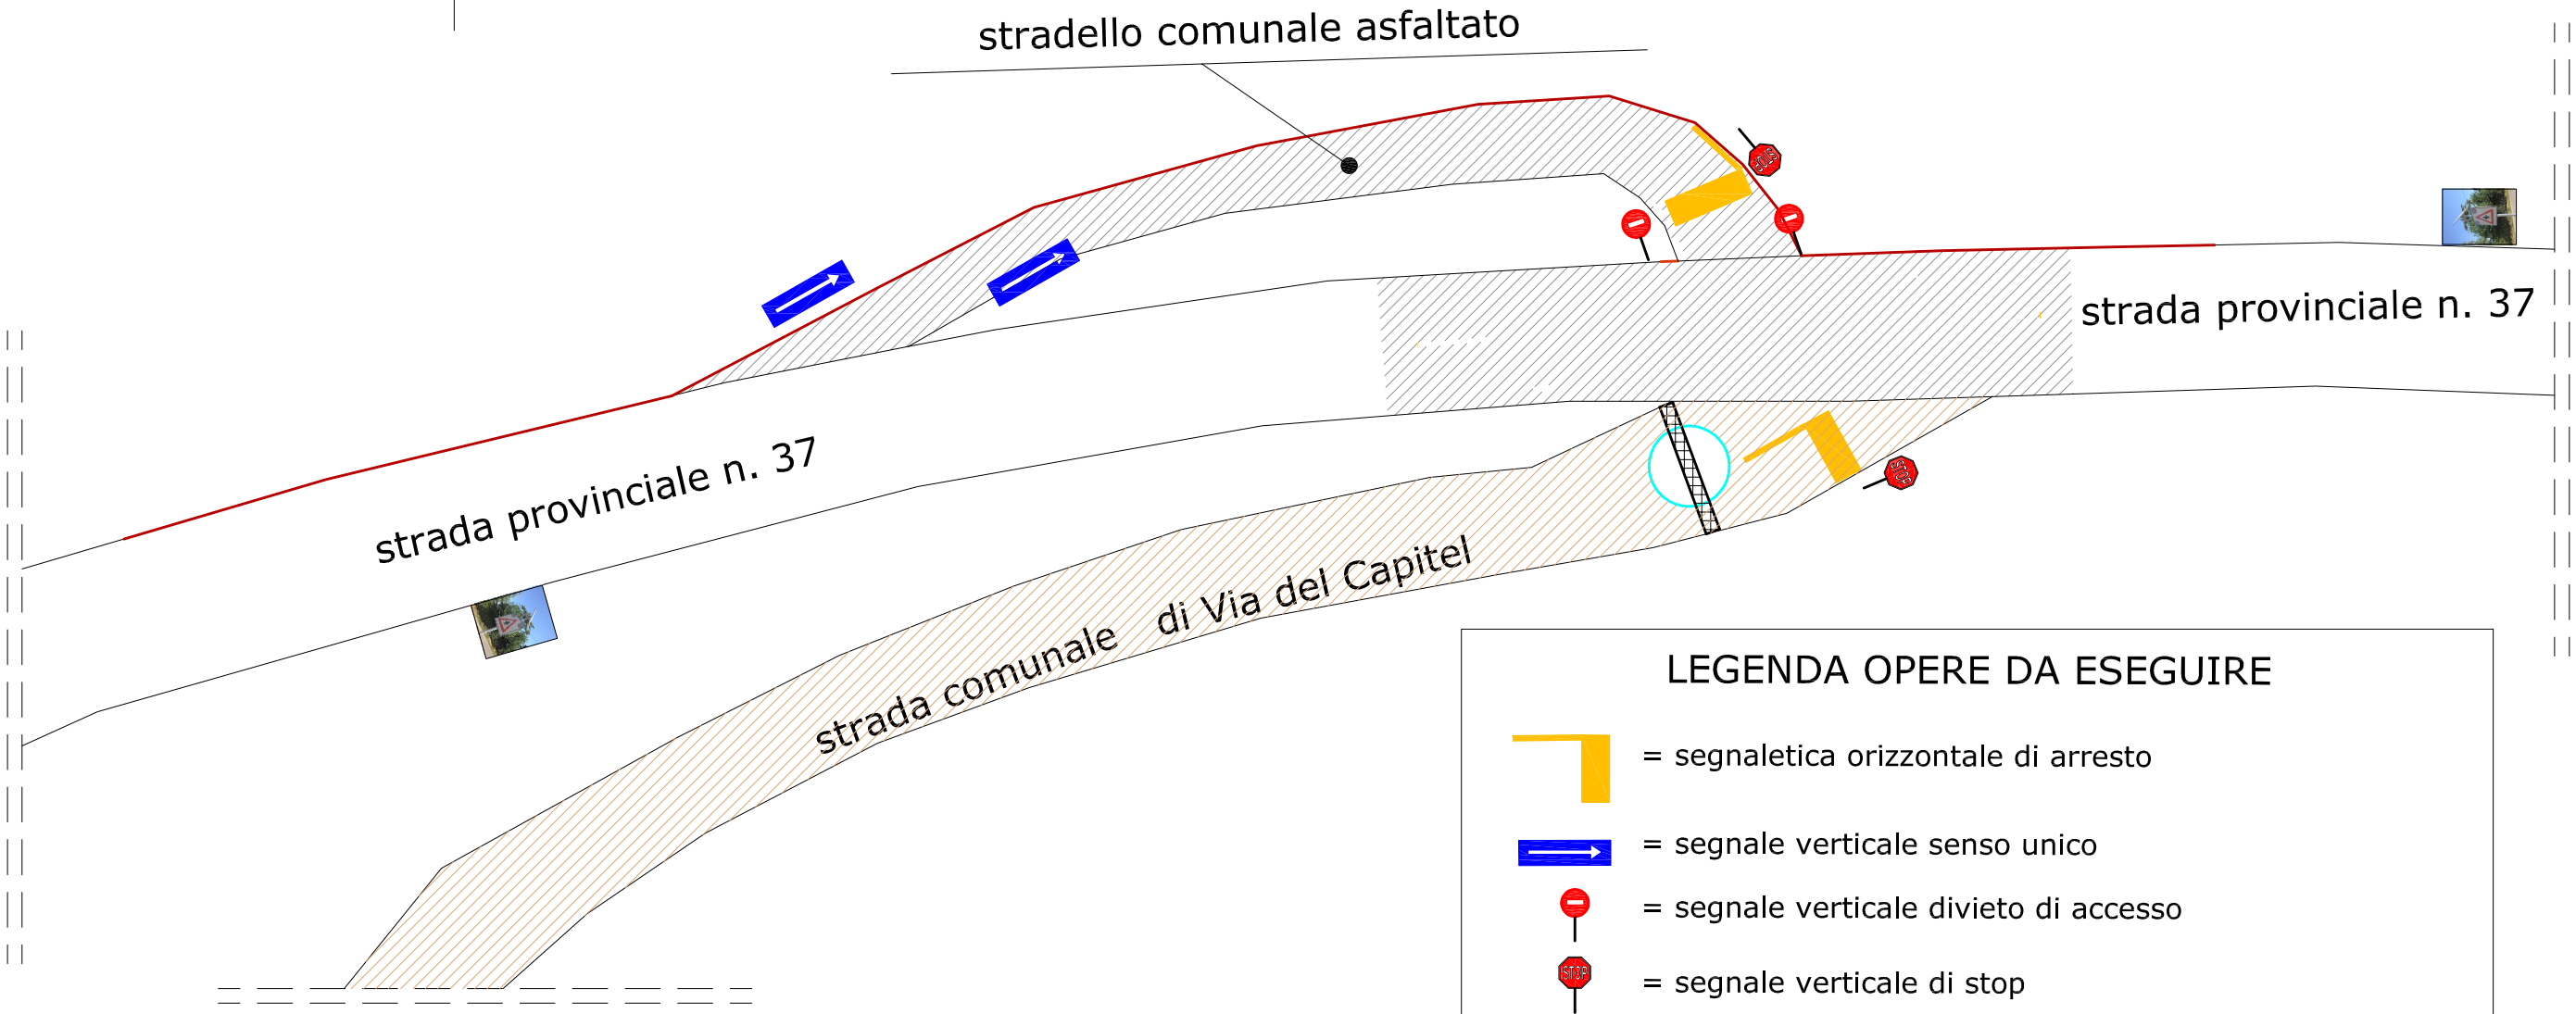

LEGENDA OPERE DA ESEGUIRE

- = segnaletica orizzontale di arresto
- = segnale verticale senso unico
- = segnale verticale divieto di accesso
- = segnale verticale di stop
- = zona da asfaltare con manto bituminoso tradizionale
- = zona da asfaltare con manto bituminoso con colorazione naturale
- = guard - rail in acciaio rivestito in legno
- = griglia di raccolta acque meteoriche
- = pozzetto disperdente/dissipatore
- = safety radar-way