

PROVINCIA DI VERONA
COMUNE DI COGNOLA AI COLLI

PIANO DI RECUPERO IN VARIANTE ALLA SCIA PIANO CASA n. 76/2018

PROGETTO DI RISTRUTTURAZIONE CON AMPLIAMENTO DI UN FABBRICATO SITO IN LOCALITA' CASSETTA 1

IL PROGETTISTA
e DIRETTORE LAVORI

Arch. Tobia Bonetti

LA PROPRIETA'

Sig.ra Emma Casato

Sig. Paolo Venturini

L'IMPRESA

Costruzioni Ruffo S.r.l.

Titolo elaborato
OPERE DI URBANIZZAZIONE


Scale: 2000, 1:20,
1:1000,
1:500

Data: **Giugno 2020**

Tavola
15

COD: 16/14

I:\Users\maci\Desktop\MACS LAVORI\16-14-CASATO-VENTURINI Cognola ai colli_08 PIANO DI RECUPERO\Casato-Venturini Piano di Recupero_integrazione 1.ph

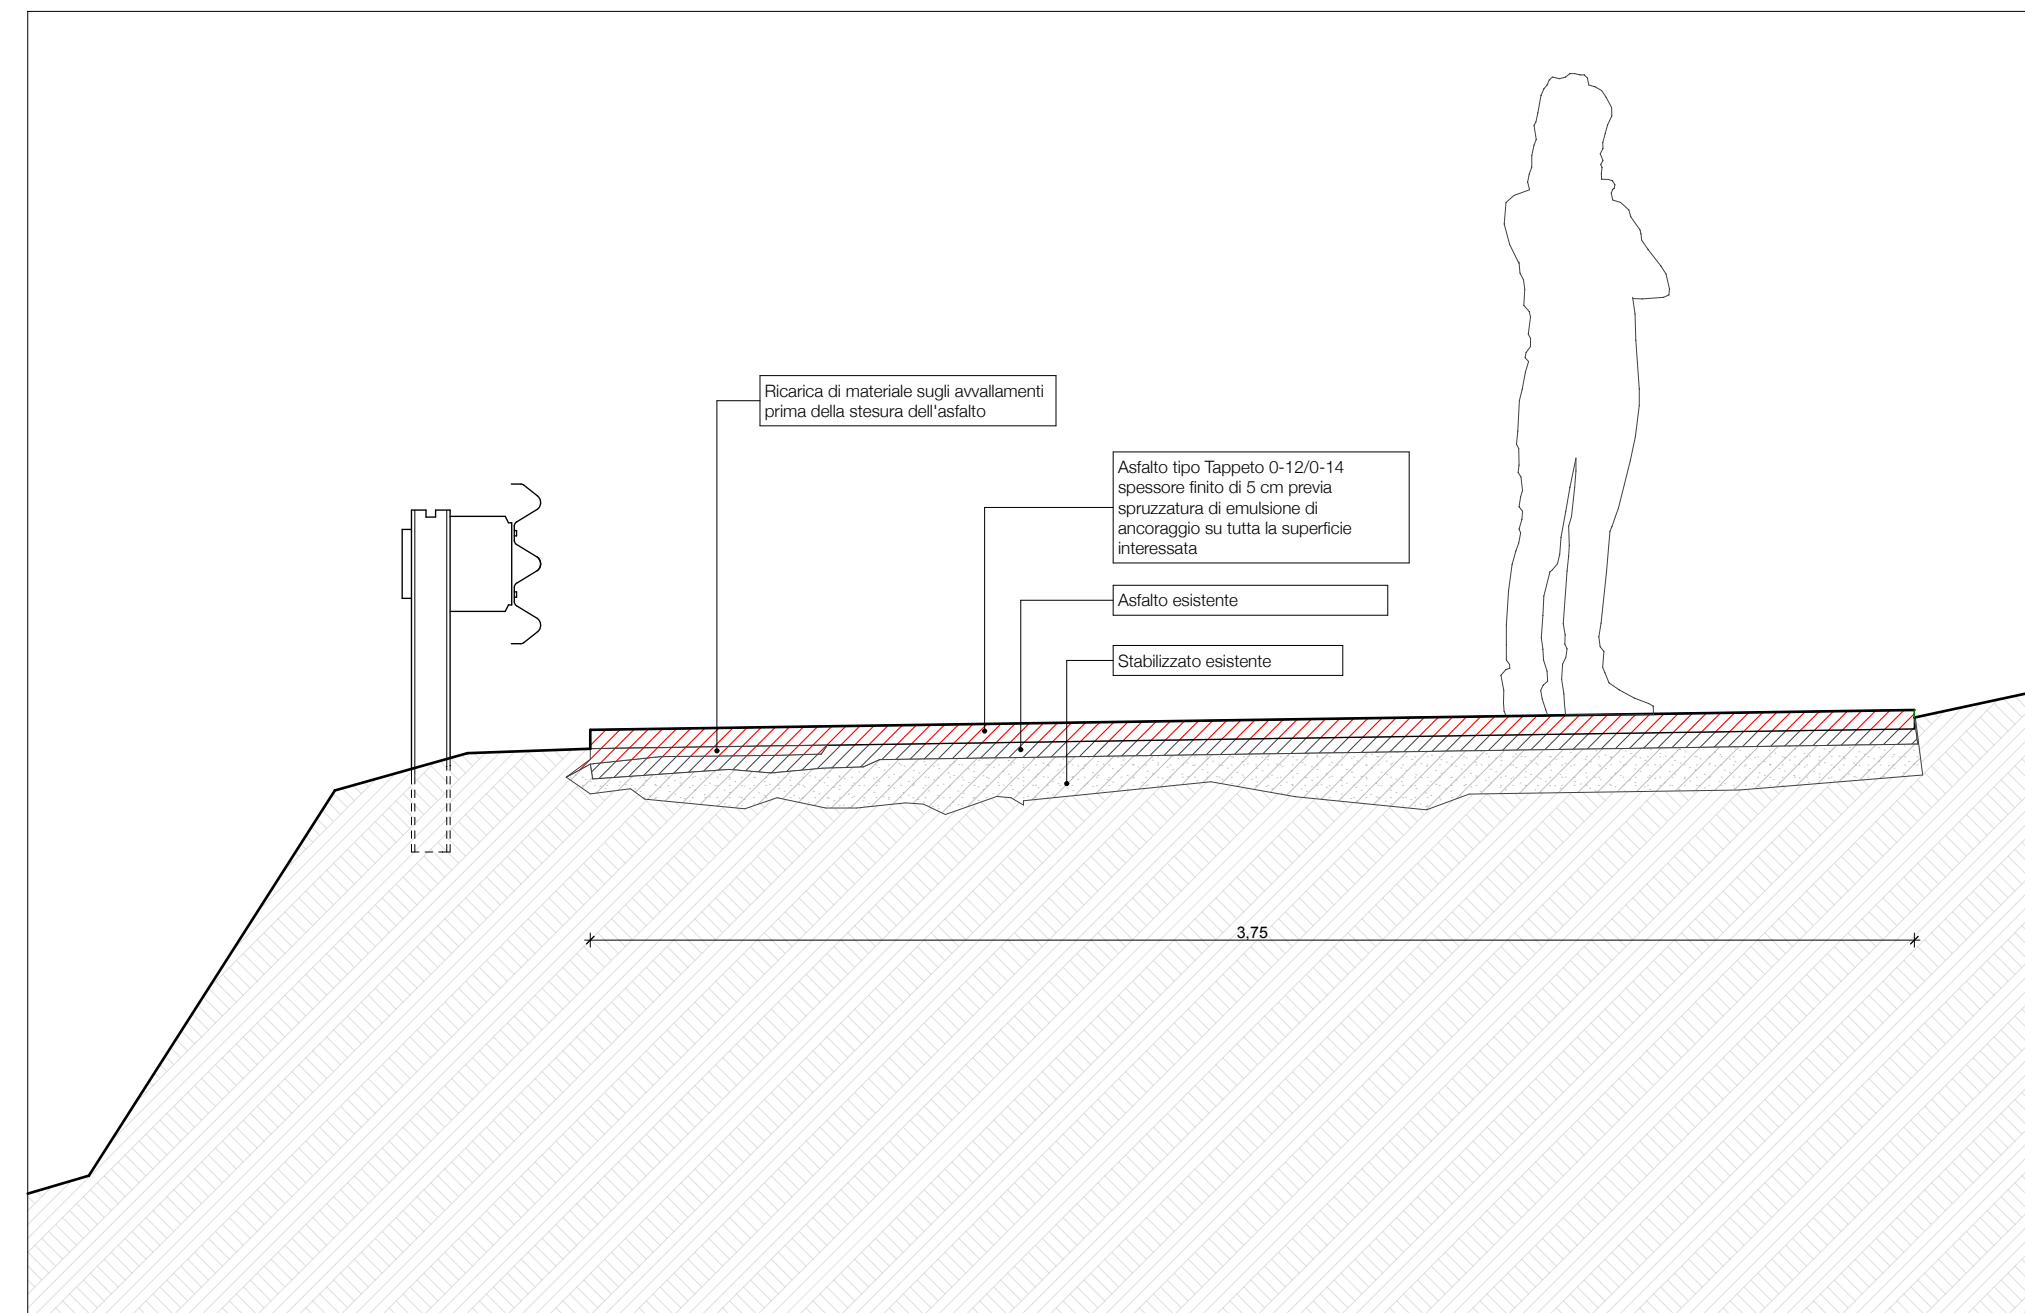

SEZIONE TIPO scala 1:20



Estratto MAPPA CATASTALE Foglio 26 Comune di Cognola ai Colli Scala 1:2000



Estratto CTR _ scala 1:1000 individuazione superficie di intervento