




SEZIONE IN CORRISPONDENZA DEL CORNICE TERRIBILIATO SUD. SC. 1:200

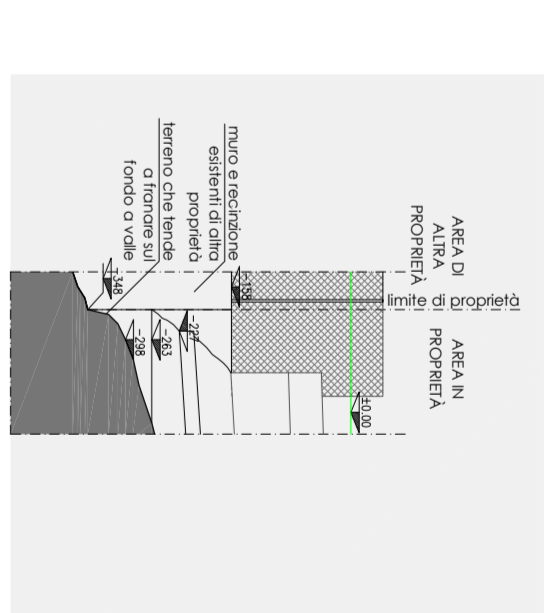


SEZIONE 2-2: PARTICOLARE. SC. 1:100

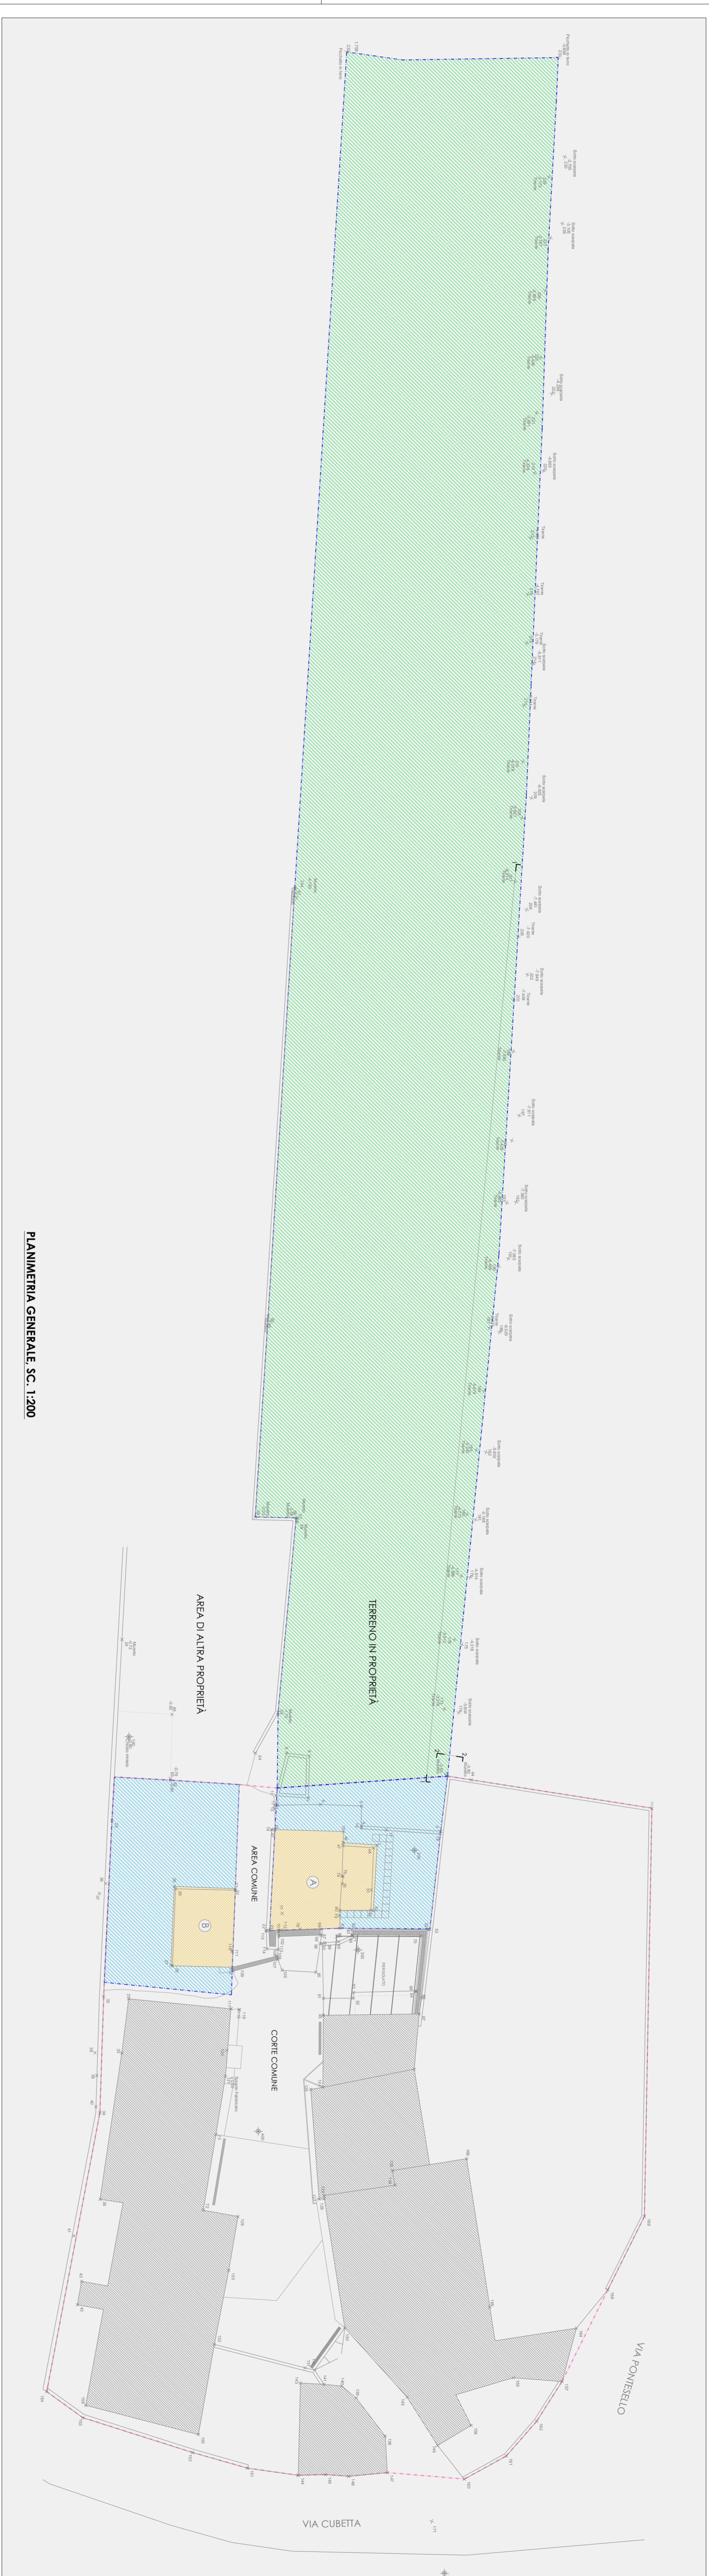

PLANIMETRIA GENERALE. SC. 1:200

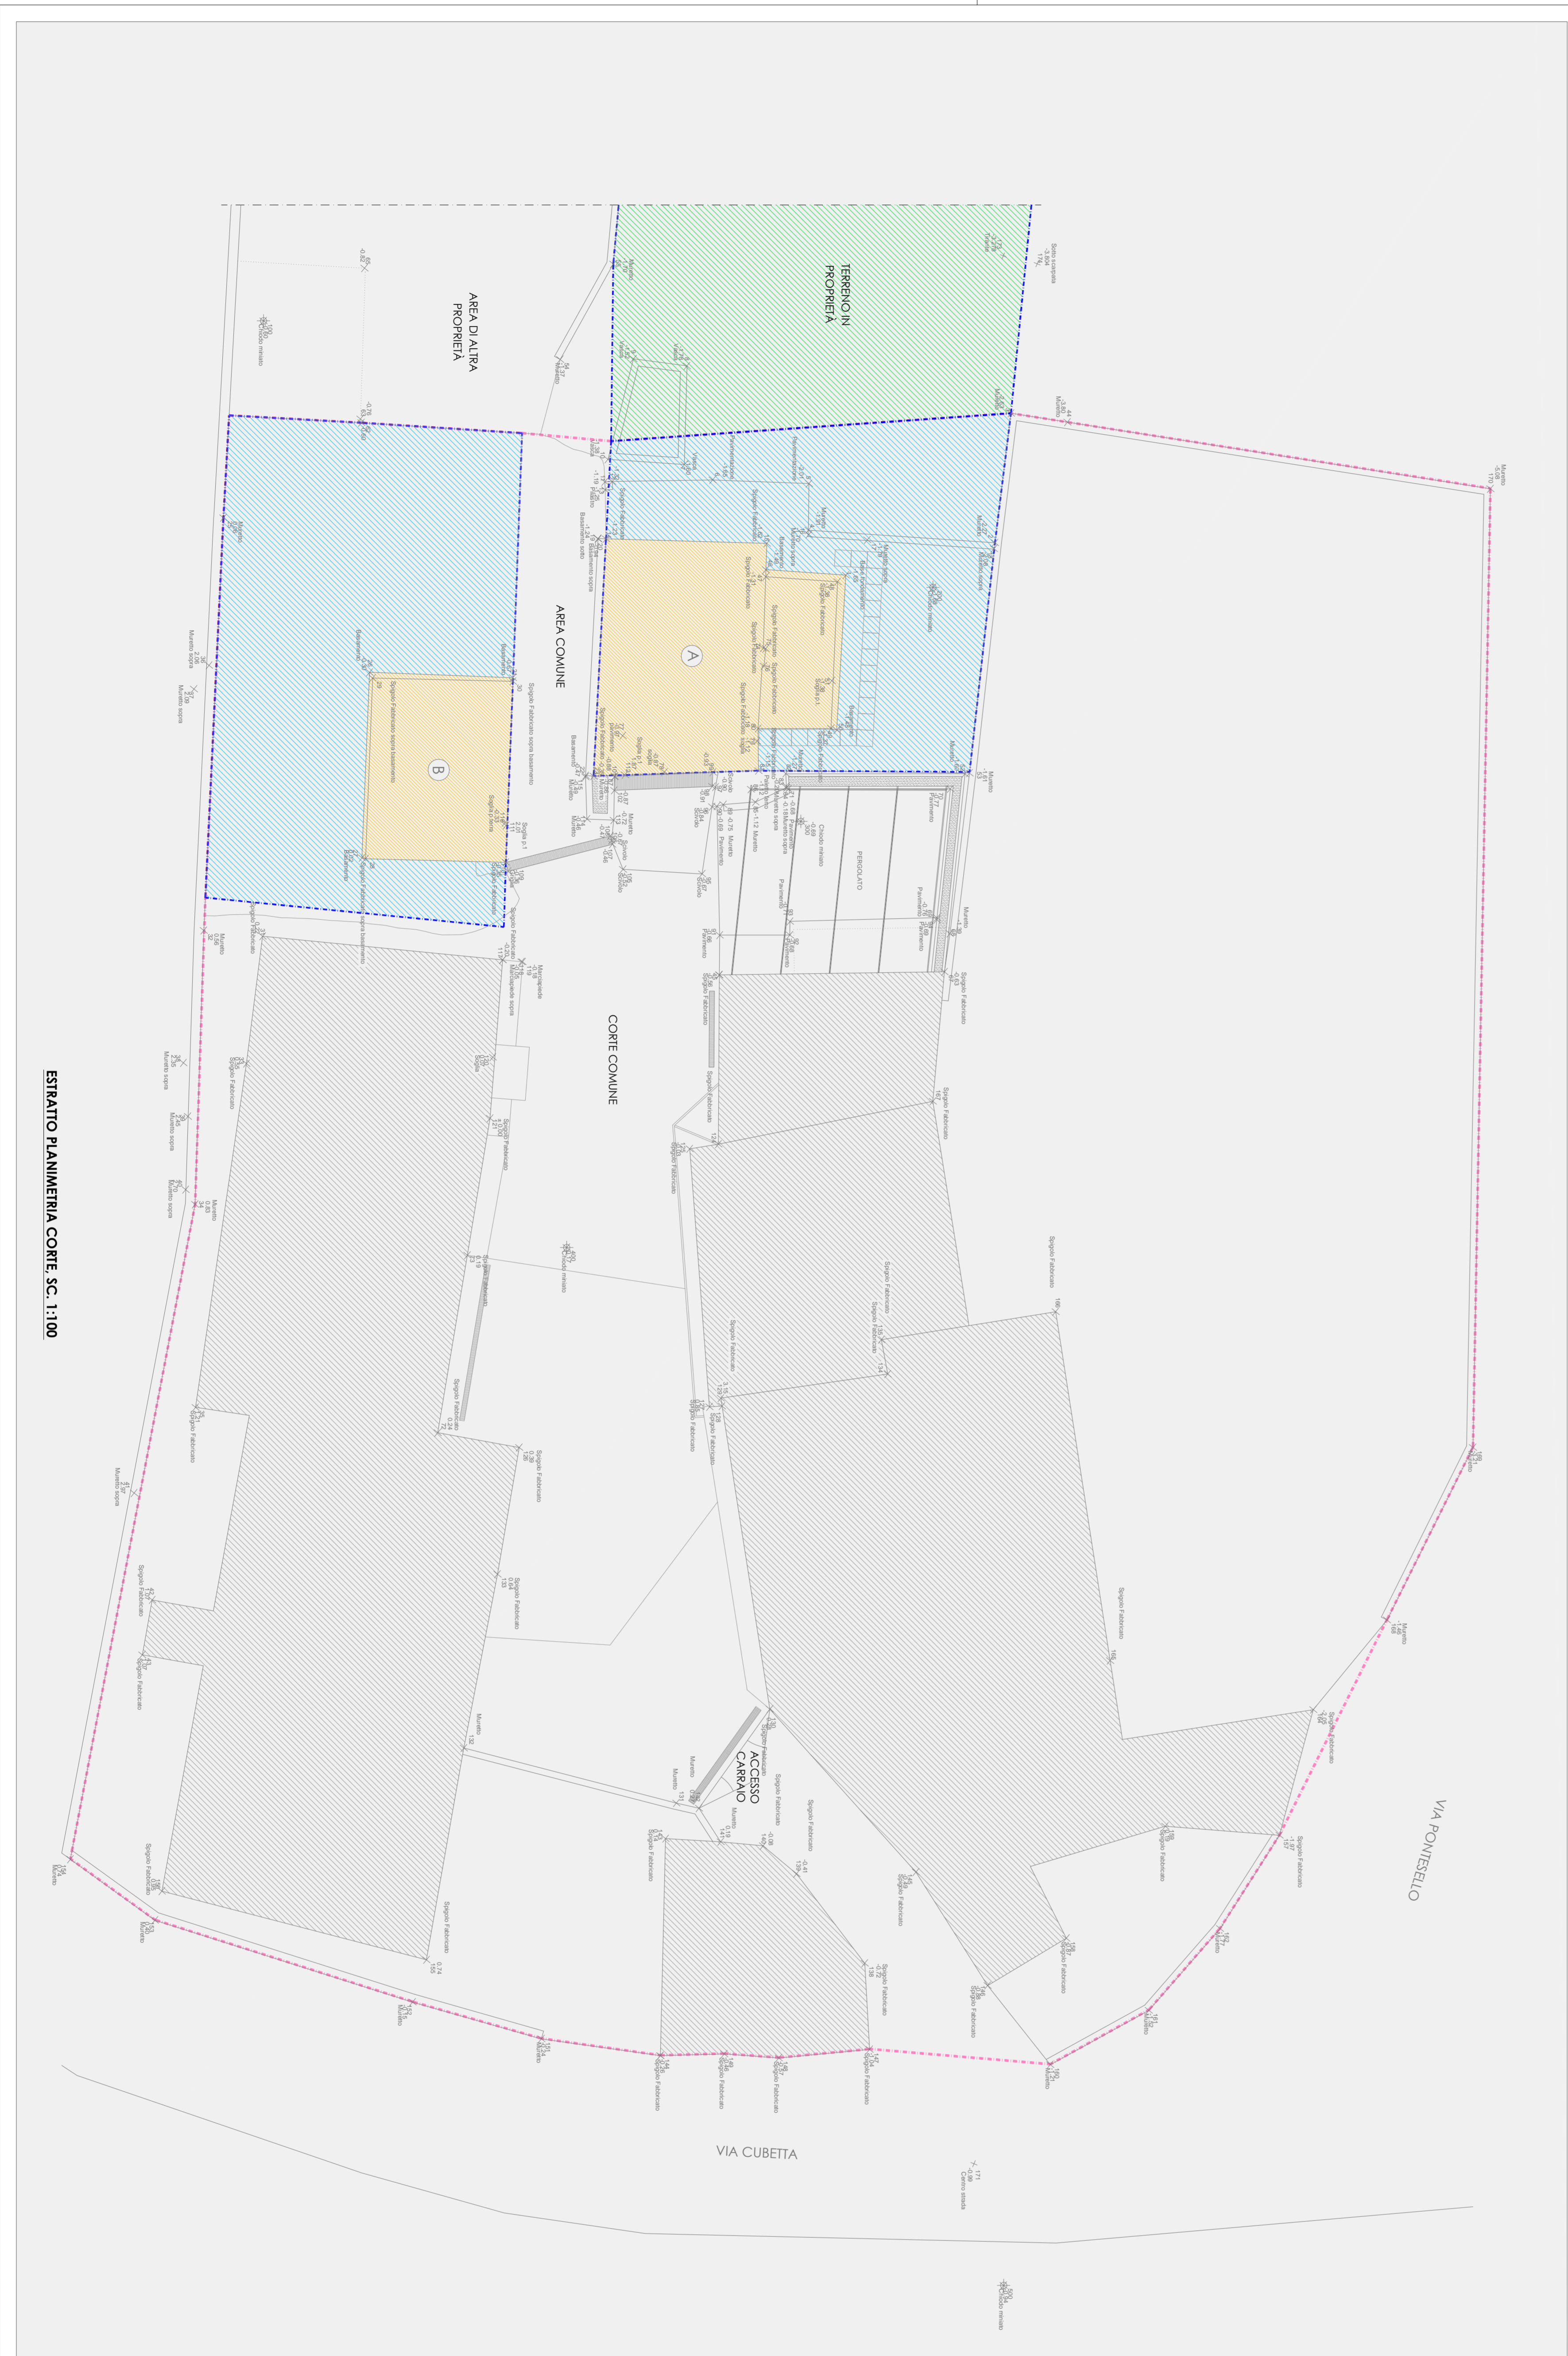

ESTRATTO PLANIMETRIA CORTE. SC. 1:100

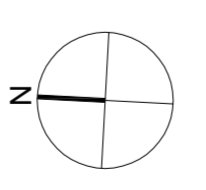

FASOLI ELENA architetto

VIA S. SOA, 5. 20139 COLOGNOLA AI COLLI (PV) - C.F. 12108910154 - T. 0382811021 - C.F. 042326175 - info@fasoliele.com

Comune di Colognola ai Colli Provincia di Bergamo

SIG. RA CASON SABRINA

PIANO DI RECUPERO PER LA RISTRUTTURAZIONE E LA RICOMPOSIZIONE DI UNA PORZIONE DEL BENE CULTURALE N. 15 SITO IN VIA CUBETTA, COLOGNOLA AI COLLI DI PROPRIETA' DELLA SIG. RA CASON SABRINA

Tavolo: N. 01

Descrizione: STATO DI FATTO
PLANIMETRIA GENERALE - SEZIONI IN CORRISPONDENZA DEL
CORNICE TERRIBILIATO SUD - ESTRATTO PLANIMETRIA CORTE

COMITENTE: Sig. RA CASON SABRINA arch. fasoli elena

PROGETTISTA: arch. fasoli elena

DIRETTORE DEI LAVORI: arch. fasoli elena

PROFESSIONE ATTIBUZIONATA: arch. fasoli elena

DIRITTO SULLA CORTE COMUNE: Sig. RA CASON SABRINA

Sig. Roberto Bruno

DATA	OPERAZIONE	PROFESSIONISTA	PROFESSIONE
10/03/2024	PROGETTO	FASOLI ELENA	ARCHITETTO
10/03/2024	PROGETTO	FASOLI ELENA	ARCHITETTO