

COMUNE DI COLOGNOLA AI COLLI

PROVINCIA DI VERONA

**PIANO DI RECUPERO DENOMINATO "GARGANELLI"**  
PER LA RISTRUTTURAZIONE EDILIZIA CON AMPLIAMENTO E  
RIORDINO PROSPETTICO DELL'UNITA' ABITATIVA SITUATA IN  
LOCALITA' "MONTE", IN VIA TRAMIGNA, n. 3, DI PROPRIETA' DEL  
SIG. SORIATO STEFANO

Data: 09.04.2013

Tavola: N.2

**CARTOGRAFIA DELLO  
STATO DI FATTO**



**Il Progettista:**  
Dot. Arch. Renato Molinarolo

**I Proprietari:**  
Soriato Stefano  
Soriato Luca  
Soriato Giancarlo  
Molinaroli Laura Paola  
Piccoli Luigi  
Piccoli Susanna

**Il Direttore Lavori:**  
Geom. Castagna Luca

**ESTRATTO CATASTALE DI MAPPA**  
scala 1:2'000




FOGLIO 9  
MAPPALI N. 83-214-253-263-529-530-536-556

PORZIONE OGGETTO DI INTERVENTO M.N. 556

LIMITE DELL'ISOLATO/AMBITO DELL'INTERVENTO - BENE CULTURALE N. 8

**TAV. 13.1 DEL P.R.G.: Intero Territorio Comunale**  
scala 1:5'000

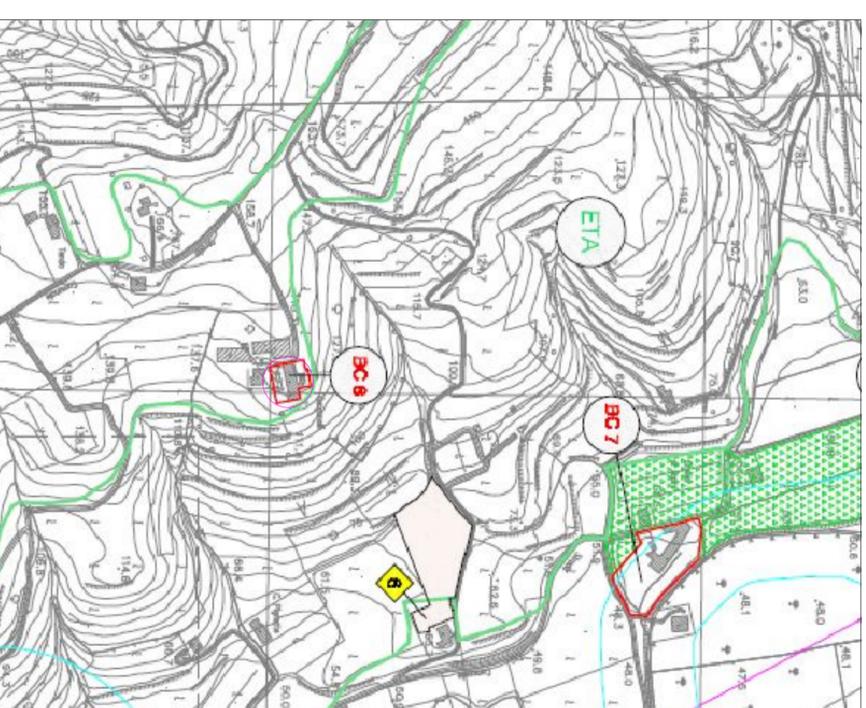

BC n  
Beni Culturali art. 10 L.R. 24/85  
N.d.A. Parte Seconda Capo Secondo Art. 66-72

LIMITE DI ZONA B.C.

BENE CULTURALE OGGETTO DI INTERVENTO N. 8

**TAV. 5 DEL P.I.: Beni Culturali (Corti rurali, colmelle)**  
Gradi di protezione - scala 1:5'00



**STATO DI FATTO: GRADI DI PROTEZIONE**

Planimetria scala 1:500


RISTRUTTURAZIONE GLOBALE (GP 4)

DEMOLIZIONE E RICOSTRUZIONE (GP 5)

DEMOLIZIONE SENZA RICOSTRUZIONE (GP 6)

PORZIONE OGGETTO DI INTERVENTO - EDIFICIO N. 41

**TAV. 5 DEL P.I.: Beni Culturali (Corti rurali, colmelle)**  
Destinazioni d'uso - scala 1:5'00

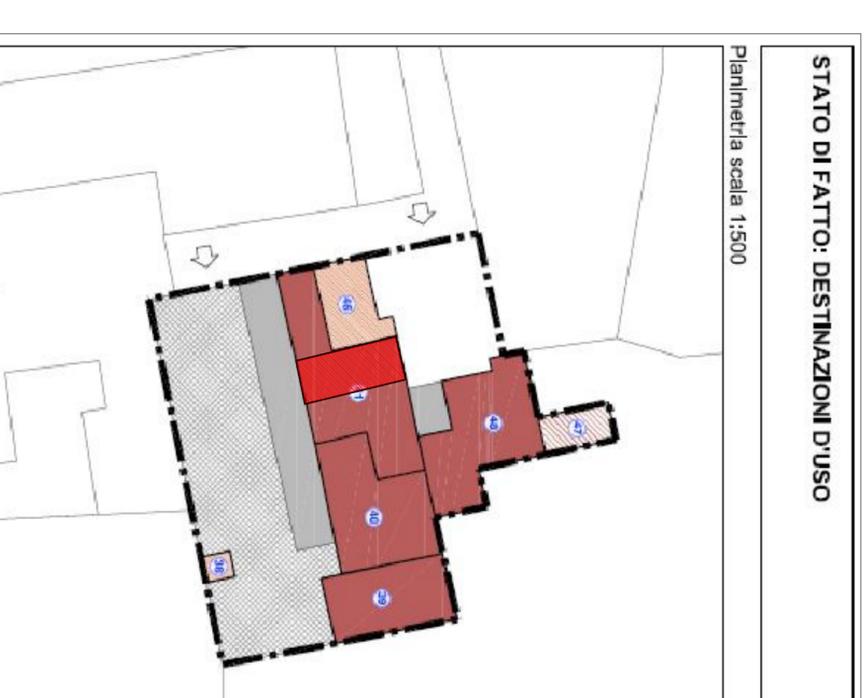

**STATO DI FATTO: DESTINAZIONI D'USO**

Planimetria scala 1:500

LIMITE DELL'ISOLATO BENE CULTURALE N. 8

INDIRIZIONE EDIFICI

RESIDENZA

ACCESSORI ALLA RESIDENZA

ANNESSO NUBILO

SPAZIO SCOPERTA AMBIENTALE DIVERSIFUNZIONE

ACCESSO

PERICOLI E CAMMINANTI IN GIARDINO

SPAZI ESTERNI NON QUALIFICATI

PORZIONE OGGETTO DI INTERVENTO - EDIFICIO N. 41