Studio d'Architettura
GIACOMELLI Arch. PAOLO
via D.Trevisani 45
37139 Verona
Tel. e Fax 045/8900024

PROVINCIA DI VERONA
COMUNE DI COLOGNOLA AI COLLI

PIANO URBANISTICO ATTUATIVO
Stato Approvato

P.U.A. INTERVENTO
"LA GROPPA"
localita' Calcinese di
Colognola ai Colli di proprietà della
Scuola Apostolica Bertoni degli Stimatini.

TAV. 7a | PROG. ESECUTIVO: ENEL, Pubblica illuminazione

Scala Disegni 1:500 - 1:200

Il Progettista e
Direttore Lavori

La Proprietà

INQUADRAMENTO AREA
scala 1:10.000

AREA PROGETTO
scala 1:5.000

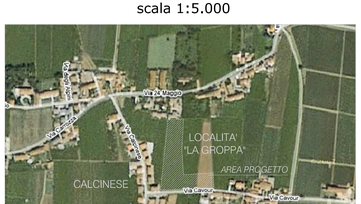

N.B.: I DATI METRICI POTRANNO SUBIRE VARIAZIONI DOVUTE ALLA COMPENSAZIONE DEL FRAZIONAMENTO

LEGENDA

PUBBLICA ILLUMINAZIONE

- RETE DI ALIMENTAZIONE DI PROGETTO Ø 125 mm.
- POZZETTO
- NUOVA LINEA LOTTIZZAZIONE
- QUADRO ELETTRICO SECONDO NORMA
- RETE ENEL ESISTENTE

CORPI ILLUMINANTI DI PROGETTO
- Ewo modello Am 620 30.8 W 6 mt h.p.l.
- Ewo modello Am 620 46.2 W 6 mt h.p.l.
- Ewo modello Am 620 61.6 W 6 mt h.p.l.

TRACCIATO ALLACCIAMENTO CABINA ENEL ESISTENTE

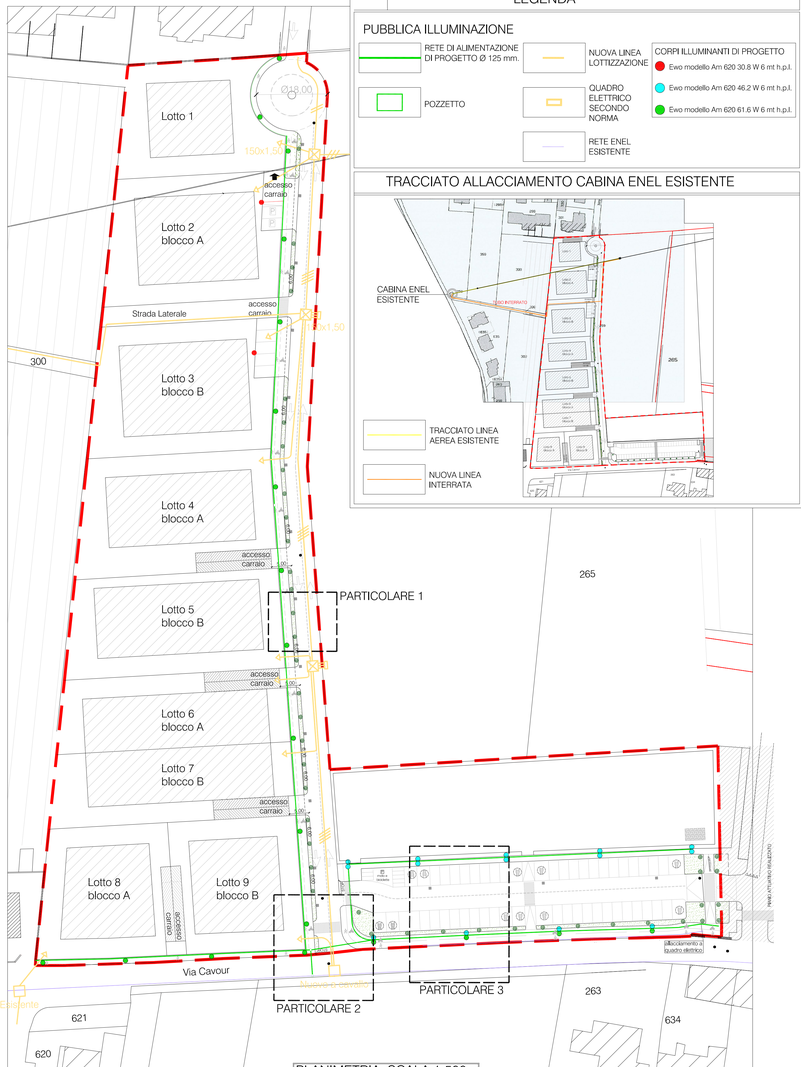

PLANIMETRIA SCALA 1:500

PARTICOLARE 1: NUOVA STRADA

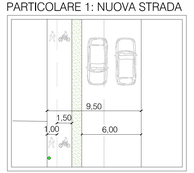

scala 1:200

SEZIONE PARTICOLARE scala 1:100

PARTICOLARE 2: INCROCIO NUOVA STRADA CON VIA CAVOUR- USCITA PARCHEGGIO

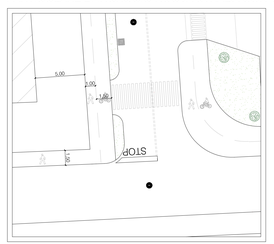

scala 1:200

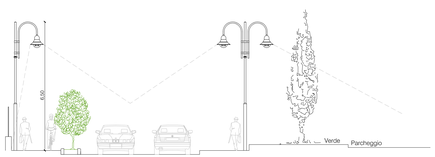

SEZIONE PARTICOLARE scala 1:100

PARTICOLARE 3: PARCHEGGIO SU VIA CAVOUR

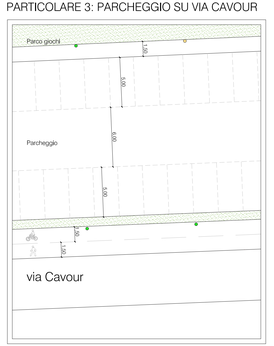

scala 1:200

MODELLO EWO AM 620

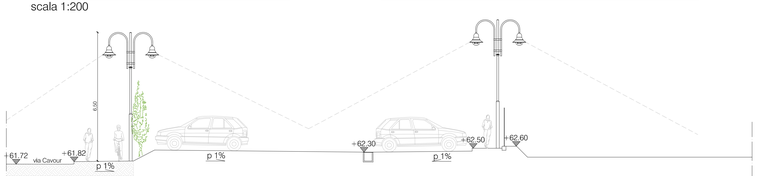

SEZIONE PARTICOLARE scala 1:100