

IL SINDACO:
 Sig. MARTELLETTI ALBERTO

IL SEGRETARIO COMUNALE:
 Dott.ssa ALESSI DANIELA


PROGETTISTI E DIRETTORI DEI LAVORI:
 Arch. RENATO MOLINAROLO

Data: 24 AGOSTO 2015
 Scala: 1:200 REV. n.1 del 18/08/2015


Arch. RENATO MOLINAROLO - Piazza Mercato dei Grani n. 3 - 37038 Soave (VR) - Tel./Fax. 045 6190645
 e-mail: arch.molinarolo@libero.it - PEC renato.molinarolo@archiworkshoppec.it




PLANIMETRIA STATO DI VARIANTE IN SCALA 1:200 CON INDICAZIONI TOPOGRAFICHE PER IL TRACCIAMENTO PLANIMETRICO

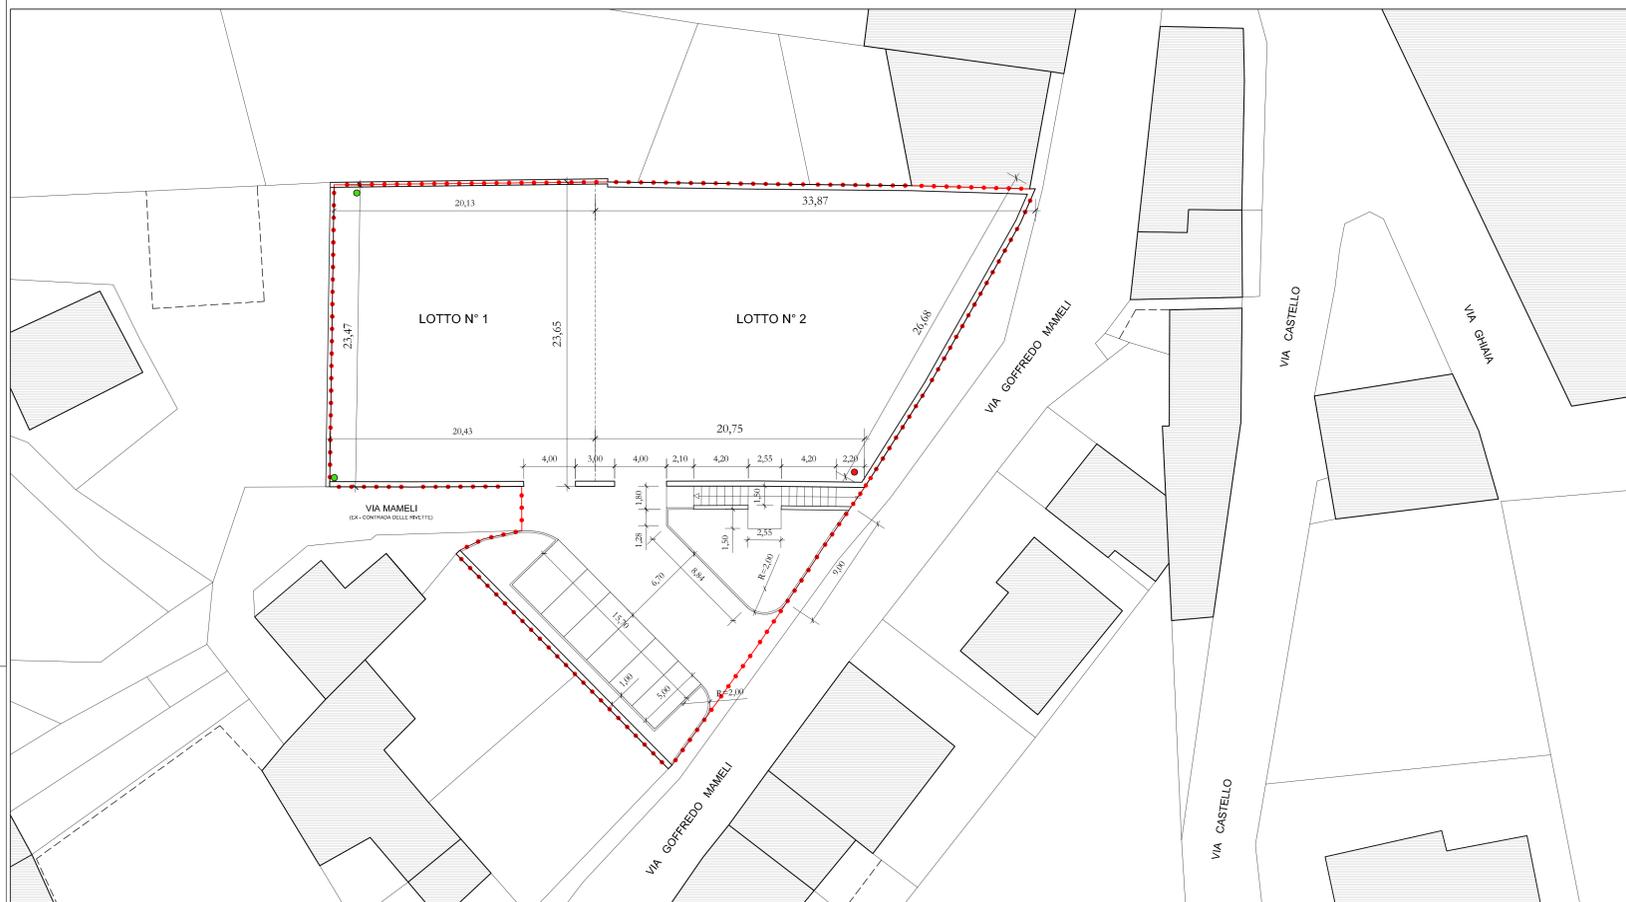


PLANIMETRIA CON PIANO QUOTATO STATO DI VARIANTE

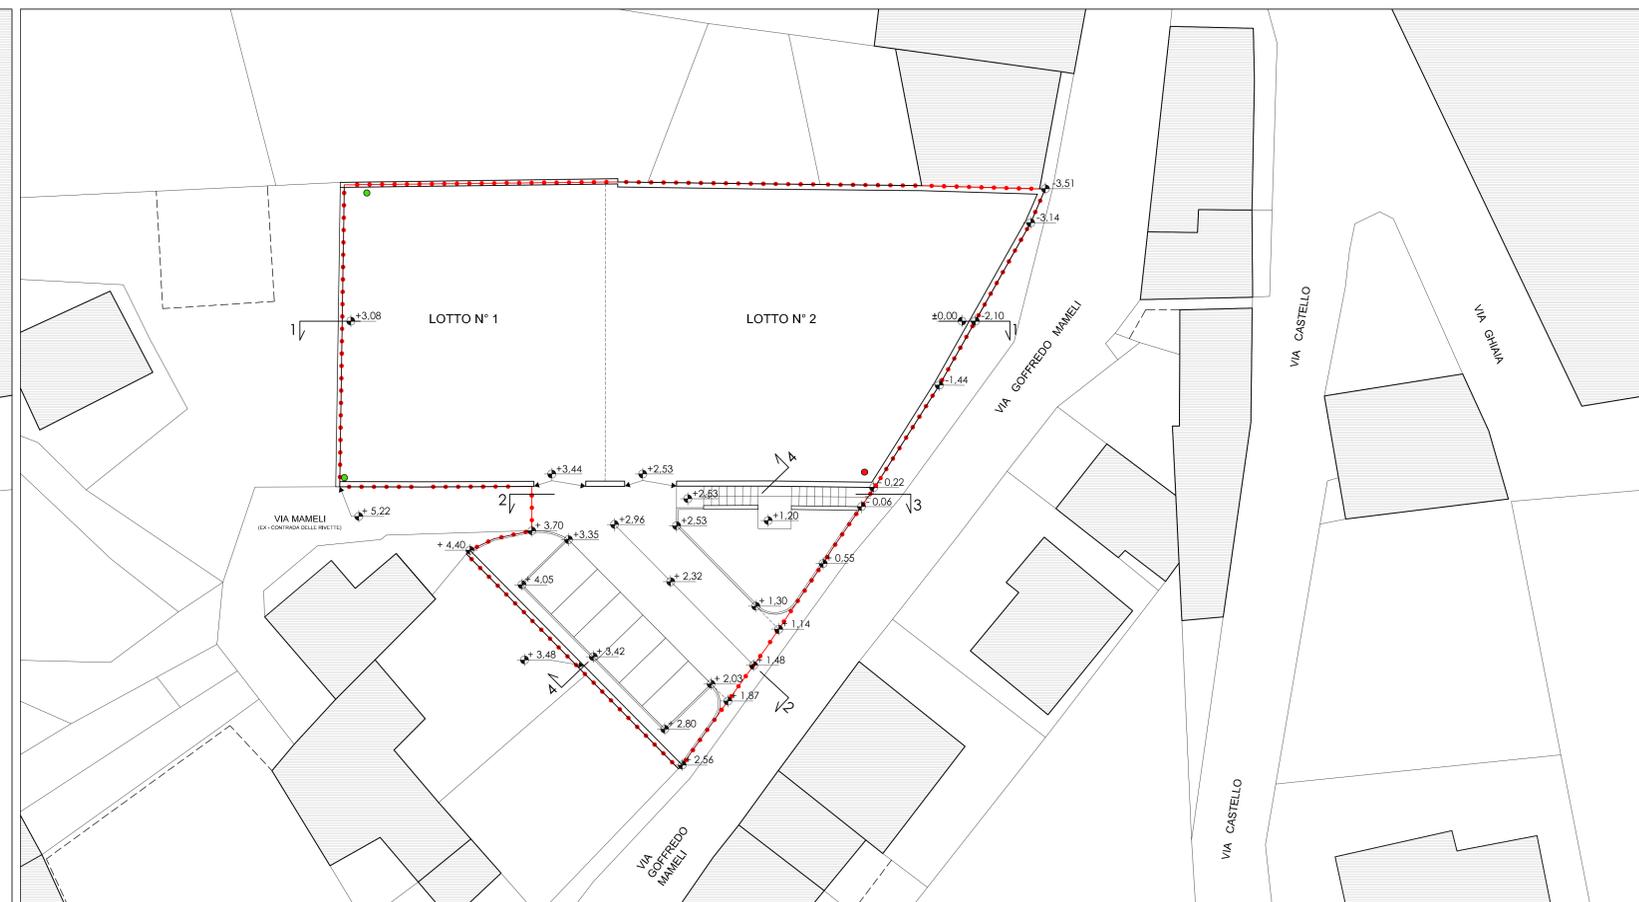


PROFILO REGOLATORE 1-1 CON METODO DI MISURA DELLE ALTEZZE MASSIME DEGLI EDIFICI (scala 1:200)
 (i livelli futuri del terreno dei lotti saranno determinati in sede di progetto degli edifici)

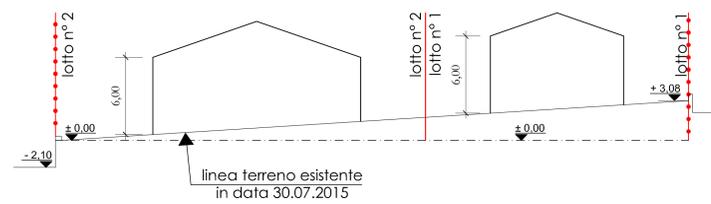


PROFILO REGOLATORE 2-2 scala 1:200

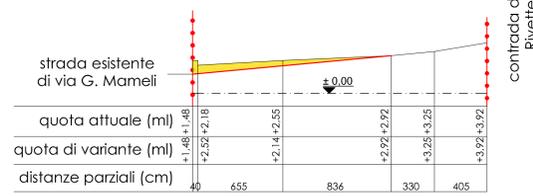

PROFILO REGOLATORE 4-4 scala 1:200

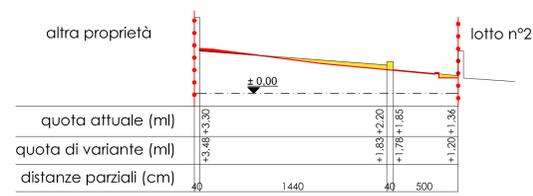

PROFILO REGOLATORE 3-2 scala 1:200

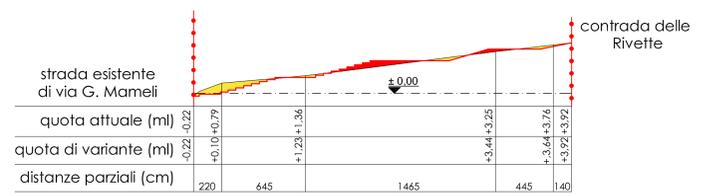

LEGENDA

-  ambito del piano particolareggiato
-  linea terreno esistente in data 30.07.2015
-  linea di variante
-  sterro
-  riporto