COMUNE DI COLOGNOLA AI COLLI	PROVINCIA DI VERONA
PROGETTO. di un piano di recupero per la ristrutturazione di un fabbricato situato in via G.Marconi di proprietà dei sigg. Scartezzoni Paola,Riccardo, Tiziana e Zanoni Luciana	
COMMITTENTE	
PROGETTISTA / DIR. LAVORI / IMPRESA	TAVOLA 3 di 3 prospettivazioni rilevate e di progetto abaco dei materiali DISEGN. the boss SCALA 1:100
STUDIO BRESSAN Arch. Bressan geom. Claudio e Bressan geom. Tommaso 37135 VR Via Cesare Lombroso n.2 Colognola ai Colli — tel. 045/6152566 Fax 045/6152566 / Email: bressan@libero.it	1)aprile 2015 2)ottobre 2015
File:Progetti su Server\NAS\PROGETTI\scartezzoni\ri ristrutturazione via marconi\ubwegno\progettoaprile2015	

STATO RILEVATO

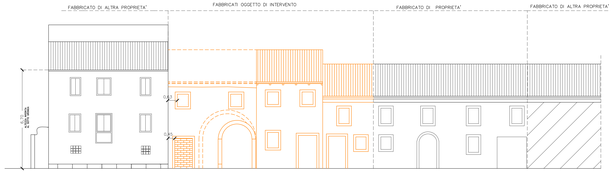

PROSPETTO NORD

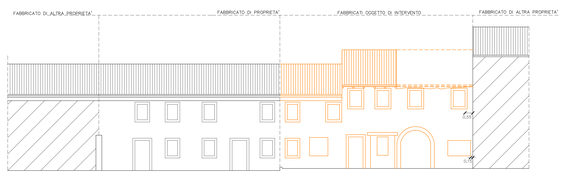

PROSPETTO SUD

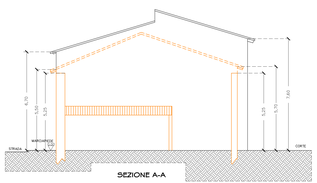

SEZIONE A-A

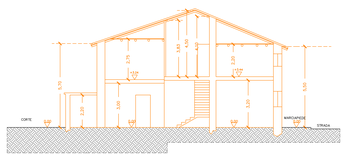

SEZIONE B-B

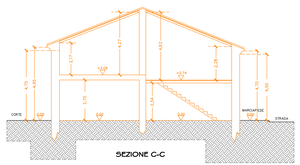

SEZIONE C-C

STATO DI PROGETTO

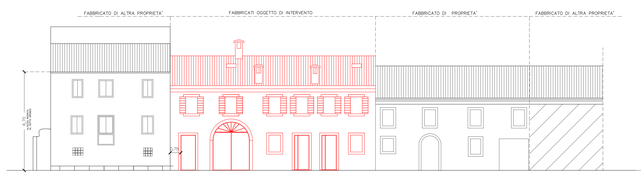

PROSPETTO NORD

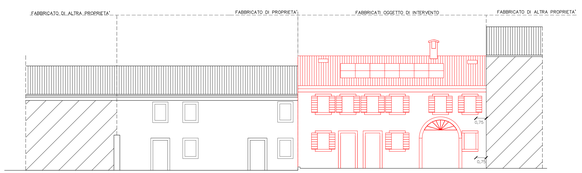

PROSPETTO SUD

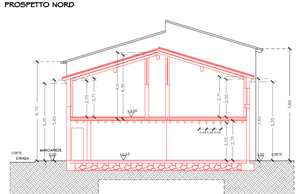

SEZIONE A-A

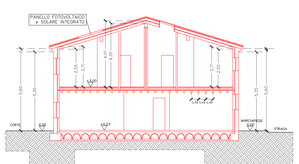

SEZIONE B-B

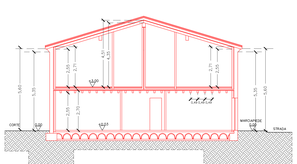

SEZIONE C-C

ABACO DEI MATERIALI

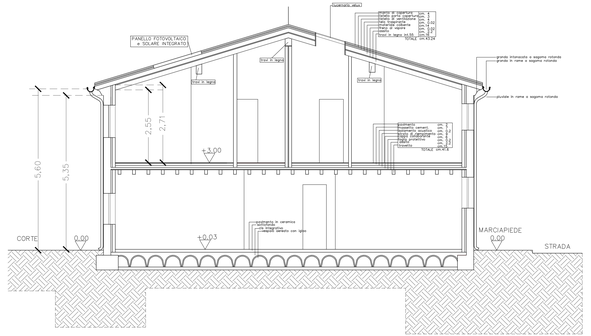
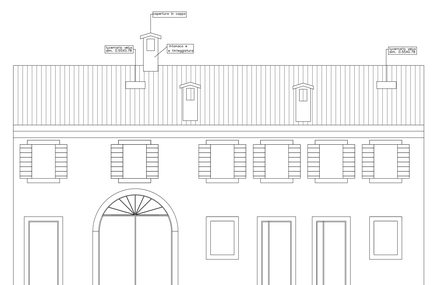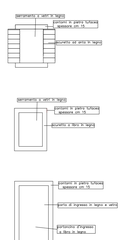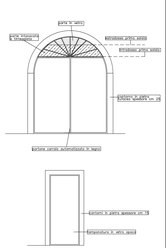
SEZIONE B-B