MADE

S.R.L.

COMUNE DI
COLOGNOLA AI COLLI

"CORTE RUMOR" - BENE CULTURALE N°32 -
IN VIA CUBETTA n°37
EDIFICIO DENOMINATO EX RESIDENZA CORTE
REALIZZAZIONE DI TRE UNITA' ABITATIVE

SECONDA VARIANTE AL PIANO DI RECUPERO

dell' isolato individuato come Bene Culturale n°32 approvato con delibera del C.C. n°48 del 23/09/2004 e adeguato ai sensi della Variante n°3 con delibera del C.C. n°50 del 28/11/2014

titolo: CTR, ESTRATTO DI PRG
SCHEDA BENE CULTURALE 32, GRADI DI PROTEZIONE

tavola: 01


scala: varie

data:	revisione:	eseguito:	controllato:	approvato:
febbraio 2015	00	ing. Carlo Alberto Voi	ing. Carlo Alberto Voi	ing. Carlo Alberto Voi

il committente:	Antonio Rumor, Alberto Rumor, Enrica Rumor e Giovanna Rumor
il tecnico:	Ing. Carlo Alberto Voi
il direttore dei lavori:	Ing. Carlo Alberto Voi
l'impresa:	
commessa:	0026- var2 PdR


MIND - ARCHITECTURAL - DEVELOPMENT - ENGINEERING
Sede legale: I-37060 Lugagnano di Sona (VR) – Via XXIV Maggio, 1/C
Sedi operative: I-37135 Verona – Lungadige Catena,1 I-37030 Cologna ai Colli (VR) – Via Cubetta, 45
Tel +393463672934 - Facsimile 1782286477 - info@made.vr.it - P. IVA 04018860232

Le informazioni contenute sono da considerarsi strettamente riservate e non possono essere divulgate o trattate. Tutti i diritti d'autore sono riservati. Prima di iniziare il lavoro controllare le misure in sito, ogni eventuale modifica deve essere tempestivamente comunicata alla D.L.. Riproduzione vietata, anche parziale.

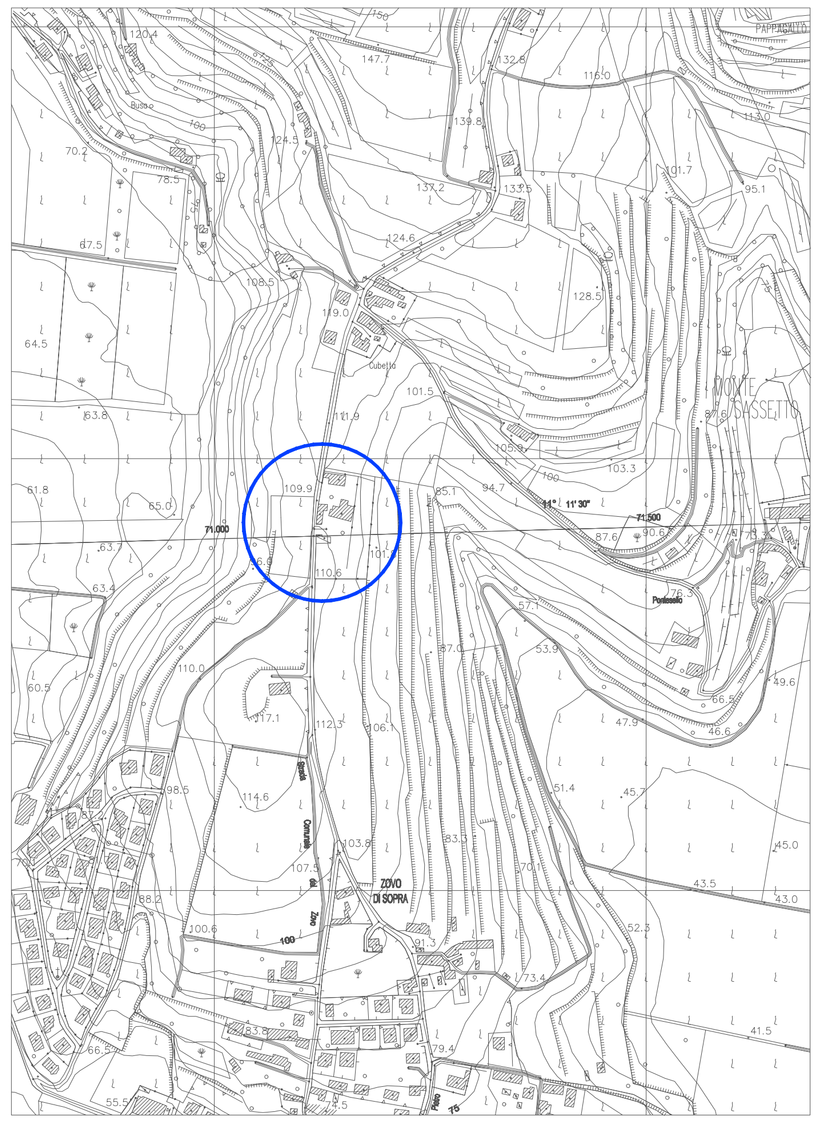


CTR scala 1:5000

STRALCIO CTR

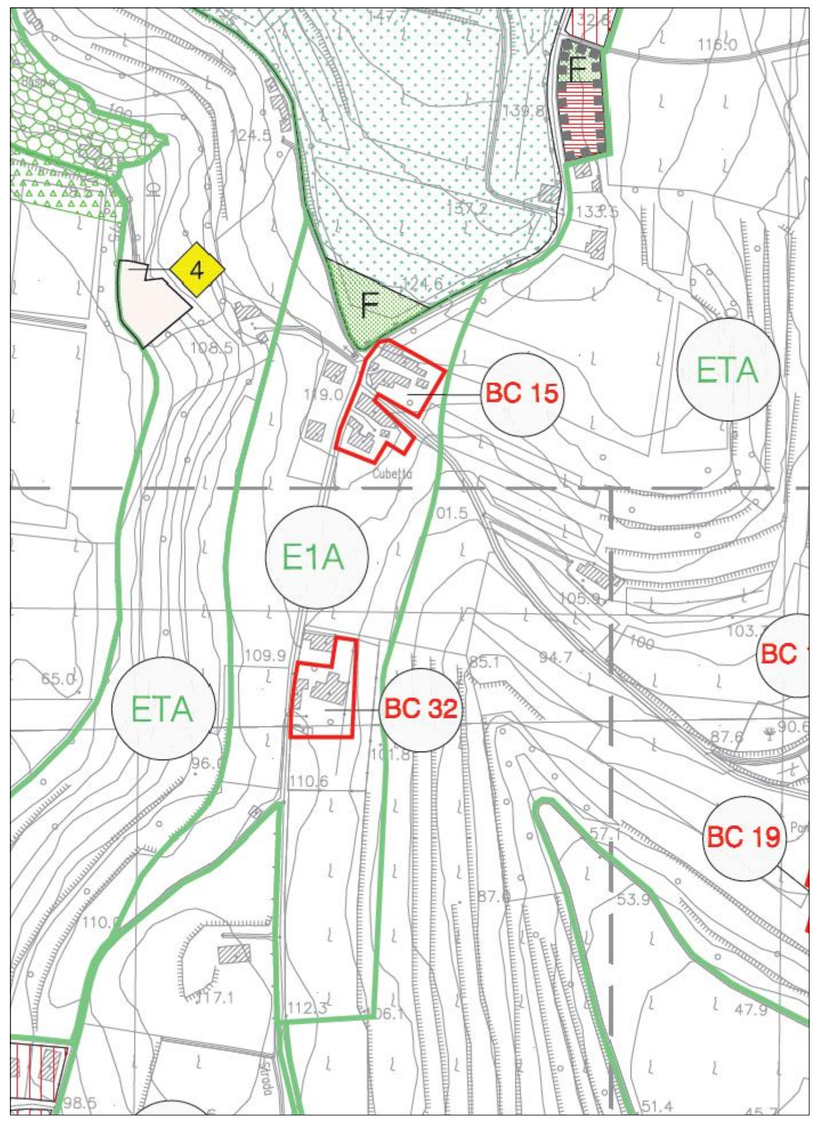

Zona E1A- Bene culturale n°32 art.10 LR 24/85
Piano di Recupero RUMOR approvato con delibera del C.C n. 48 del 23/09/2004
Variante n°3 approvata con delibera del C.C. n.50 del 28/11/2014

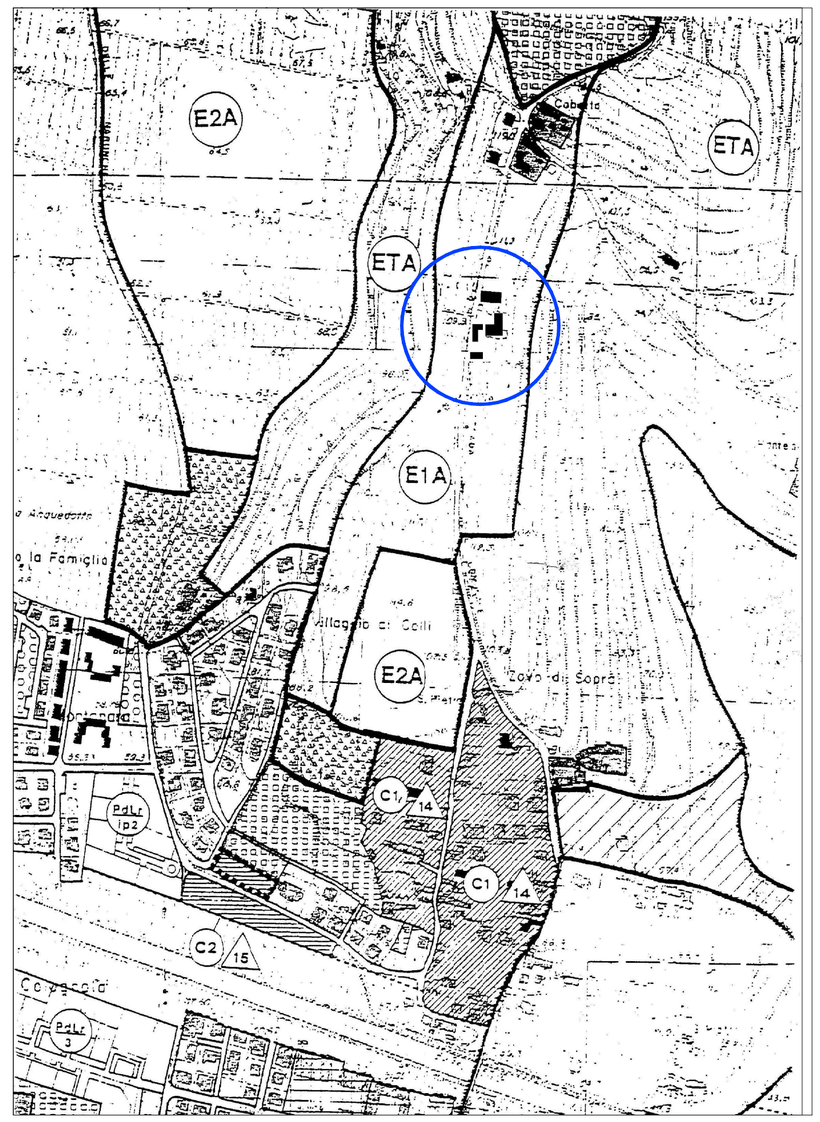


PRG :Zona E1A-

STATO DI FATTO GRADI DI PROTEZIONE

LEGENDA

- Limite dell'isolato (Bene Culturale n° 32) corrispondente alla perimetrazione dell'ambito di intervento soggetto a Piano Urbanistico Attuativo
- (n) Numerazione edifici
- 1 Grado 1: Restauro Conservativo
- 2 Grado 2: Restauro Propositivo
- 3 Grado 3: Ristrutturazione Parziale
- 4 Grado 4: Ristrutturazione Globale
- 5 Grado 5: Demolizione e Ricostruzione
- 6 Grado 6: Demolizione senza ricostruzione
- 7 Grado 7: Ristrutturazione Urbanistica
- 8 Grado 8: Adeguamento Ambientale
- Cinta muraria: muro di brolo in pietra e sasso da conservare
  Ammessi solo interventi di Restauro Conservativo
- Individuazione portale di accesso alla corte ricavato nella muratura di brolo, realizzato in pietra.
  Ammessi solo interventi di Restauro Conservativo
- Zona non rilevata per impedimento all'accesso

Bene culturale n°32 art.10 L.R. 24/85

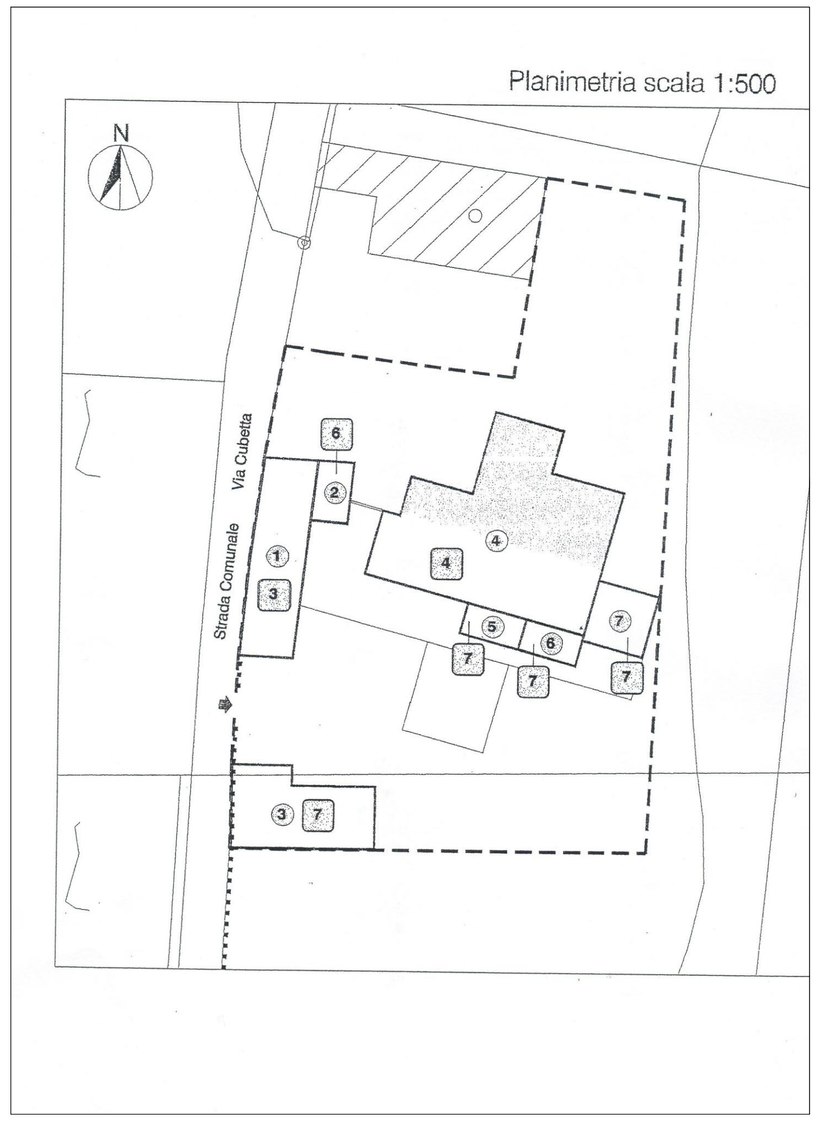

Variante n°3 al P.I. approvata con delibera del C.C. n.50 del 28/11/2014

