


PLANIMETRIA 1:2000



LEGENDA FASCIA DI OCCUPAZIONE

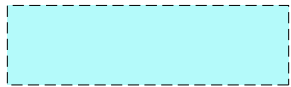

PIGMENTAZIONE AZZURRO PASTELLO
- ZONA DESTINATA AL DEPOSITO TEMPORANEO DEL MATERIALE SCAVATO -
AREA INTERESSATA PARI A 1.130 mq.




PIGMENTAZIONE VERDE PASTELLO
- ZONA CON SCAVI A PROFONDITA' MASSIMA FINO A 3 METRI -
AREA INTERESSATA PARI A 4.580 mq.

SIMBOLOGIA


--- Metanodotto esistente

--- Metanodotto in progetto

PISTA DI LAVORO TIPICA

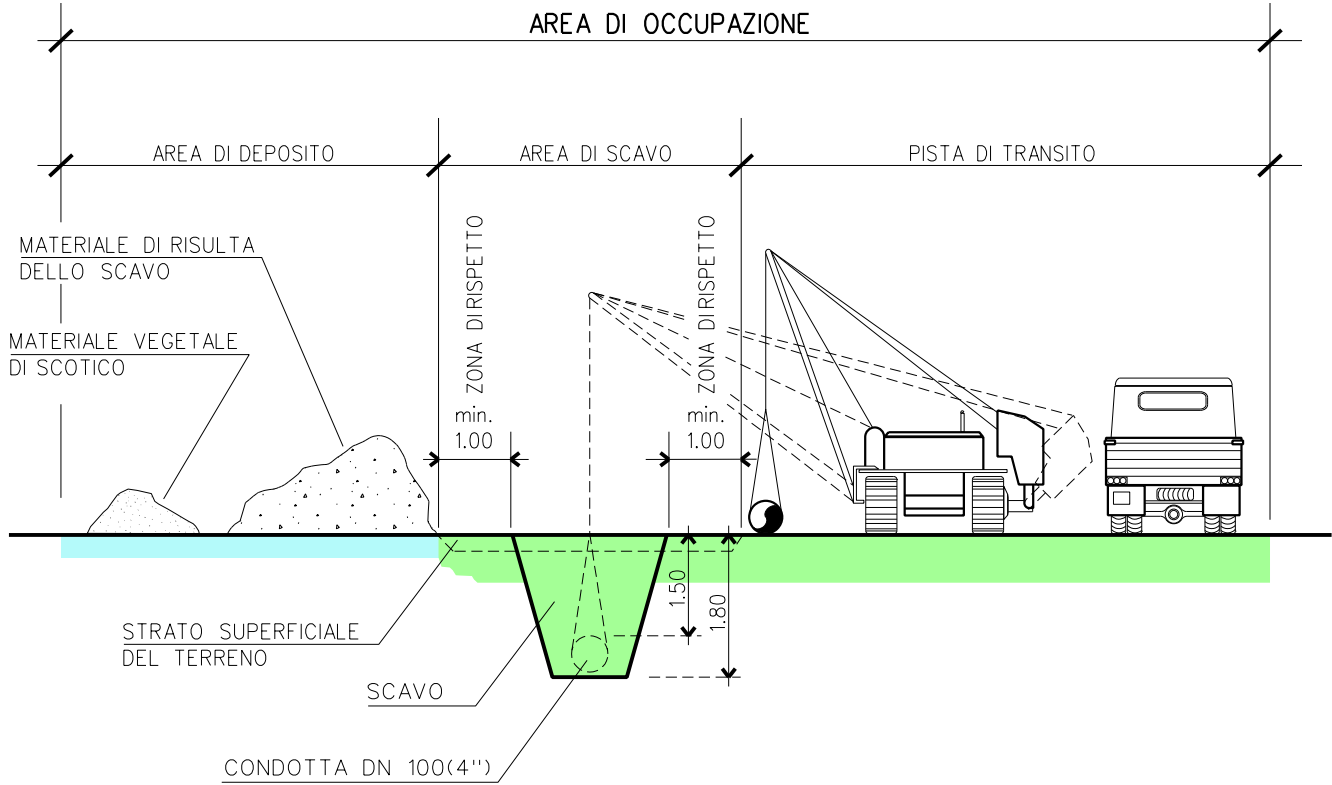

AREE OCCUPATE:
AREA DI DEPOSITO = 1.130 mq.
AREA DI SCAVO E TRANSITO MEZZI = 4.580 mq.

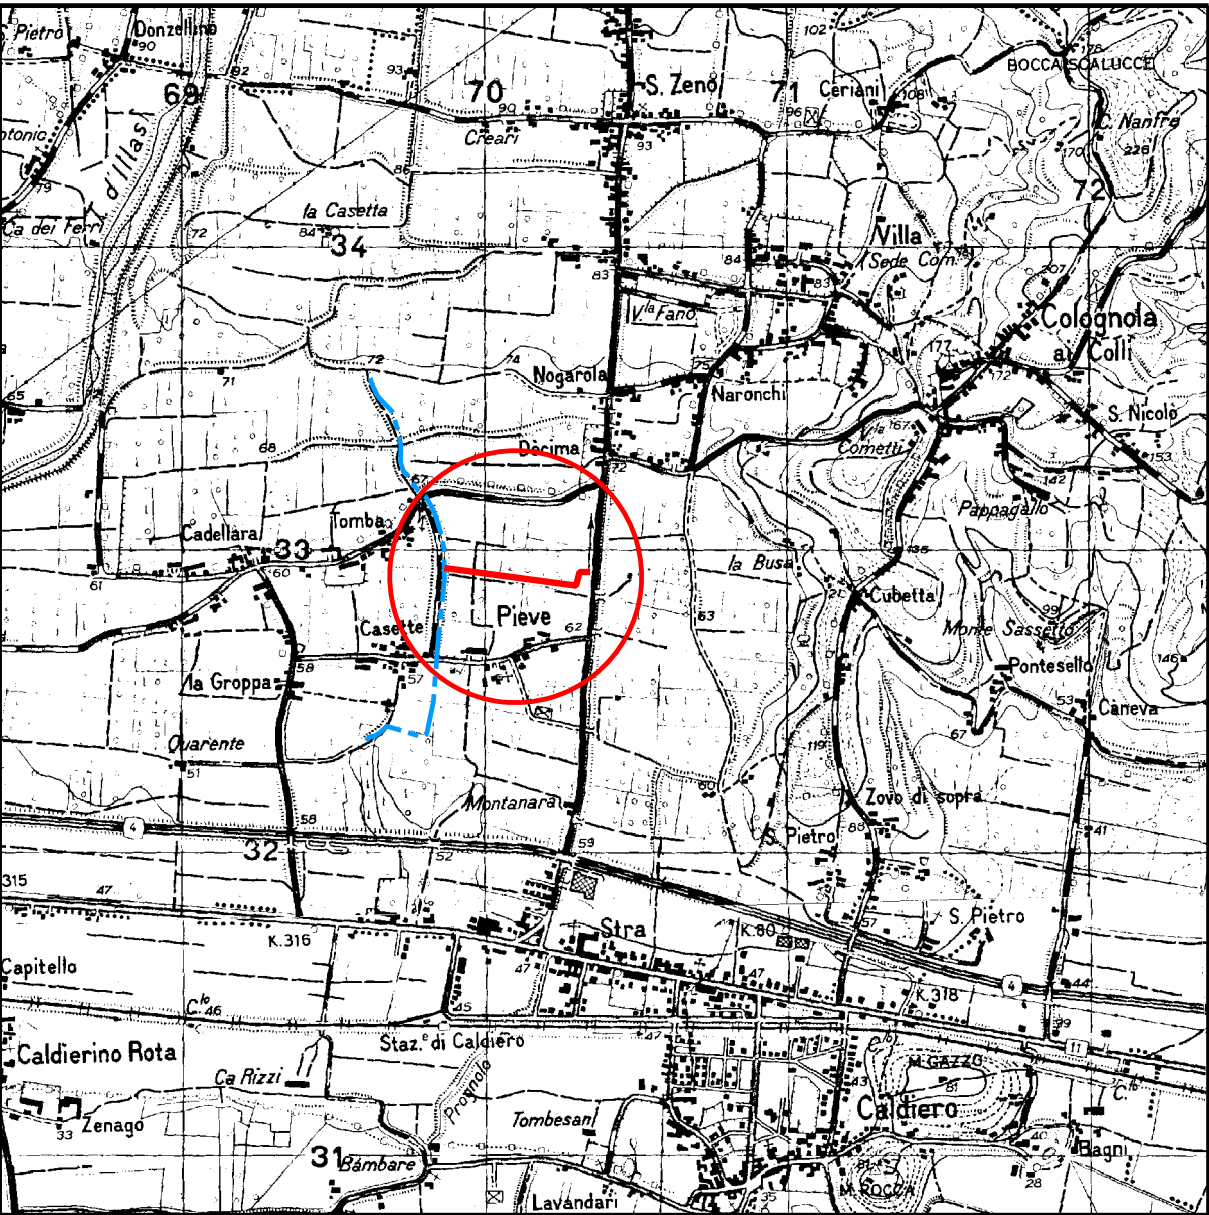

COROGRAFIA SCALA 1: 25000 S.MARTINO B.A. F 49 III N.E.

Nel Comune di COGNOLA AI COLLI

| | | | | | |
|--|-------------|-------------------------------|----------------------|------------|-----------|
| 2 | 06/4/2016 | MODIFICATO TRACCIATO | A.GHIRARDI | A.GHIRARDI | DE MARTIN |
| 1 | 18/9/2015 | MODIFICATO TRACCIATO | A.GHIRARDI | A.GHIRARDI | DE MARTIN |
| 0 | 12/3/2015 | EMISSIONE DISEGNO DI PROGETTO | A.GHIRARDI | A.GHIRARDI | DE MARTIN |
| Rev. Data | Descrizione | | Disegn. | Contr. | Approv. |
| Proprietario | | | Disegno | | |
|  SNAM RETE GAS | | | 7598-BOB VEN | | |
| Impianto: N. 16063 | | | Revisione 2 | | |
| Metanodotto: ALL. BUSSINELLO Srl di COLOGNOLA AI COLLI DN 100(4") | | | Comm. NR/14207/R-L01 | | |
| | | | Cod.tec. 16063 | | |
| PLANIMETRIA AREE DI OCCUPAZIONE LAVORI AI FINI DELLA BONIFICA DA ORDIGNI BELLICI | | | Scala 1:2000 | | |