

PUA - Via della Pieve Vecchia
 SCHEDA NORMA n. 9

Proprietari: Bertini Antonio, Bertini Lino, Bertini Luigi, Bertini Luigina, Bertini Paola e Bertini Teresa.

TAVOLA 13
 ACCESSIBILITA' E SUPERAMENTO BARRIERE ARCHITETTONICHE
 - planimetria generale intervento, scala 1:200
 - schema con dettagli e misure, scala 1:20

I PROPRIETARI

IL PROGETTISTA

IL COLLABORATORE


REVISIONE	DATA

STUDIO CASOLAI
 JACOPO CASOLAI architetto
 EUGENIO CASOLAI geometra
 Via Marconi, 12 - 37042 Caldiero tel/fax: 0457651270 e-mail: info@studiocasolai.it


4. PRESENTE DOCUMENTO REDATTO DALLO STUDIO TECNICO CASOLAI NON PUO' ESSERE RIPRODOTTO O COMUNICATO A TERZI SENZA PREVENTIVA AUTORIZZAZIONE SCRITTA

- LEGENDA
- Percorsi accessibili
 - Possibilità cambio direzione
 - Parcheggio riservato a disabili
 - quote di progetto
 - quote di rilievo

DETTAGLIO MARCIAPIEDE - Sezione A-A scala 1:20

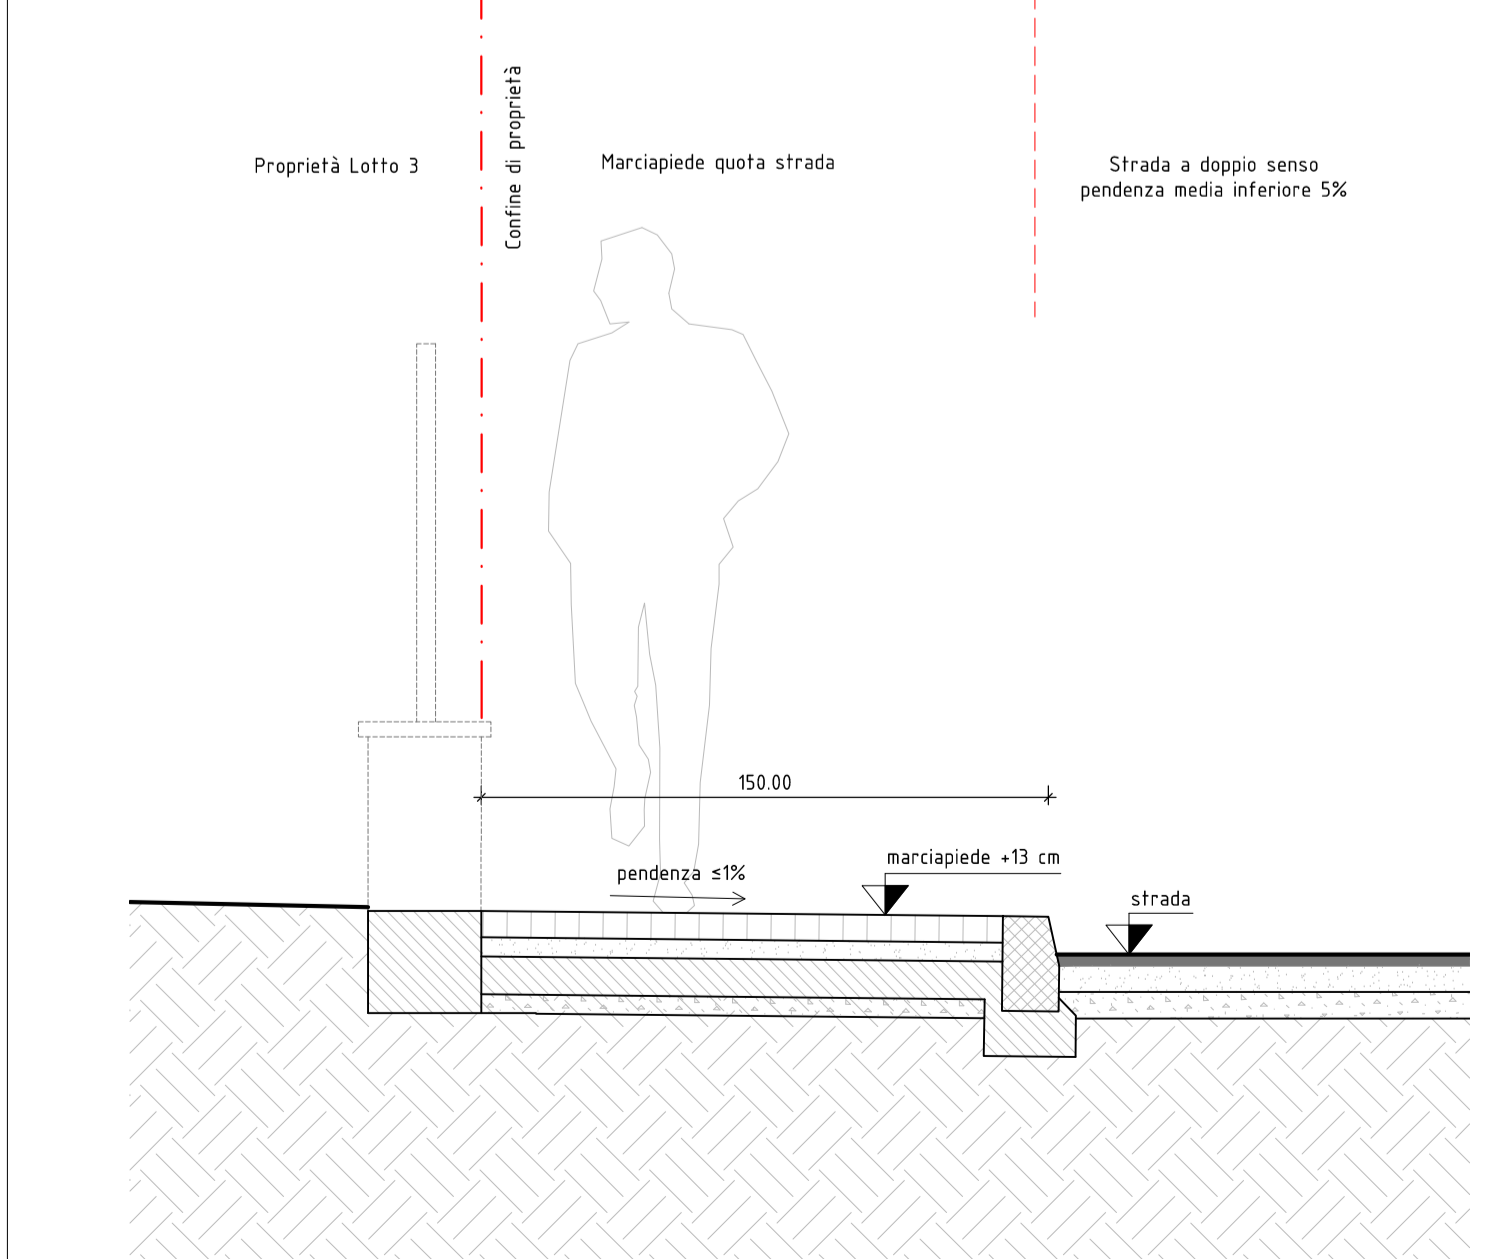

DETTAGLIO MARCIAPIEDE - Sezione B-B scala 1:20

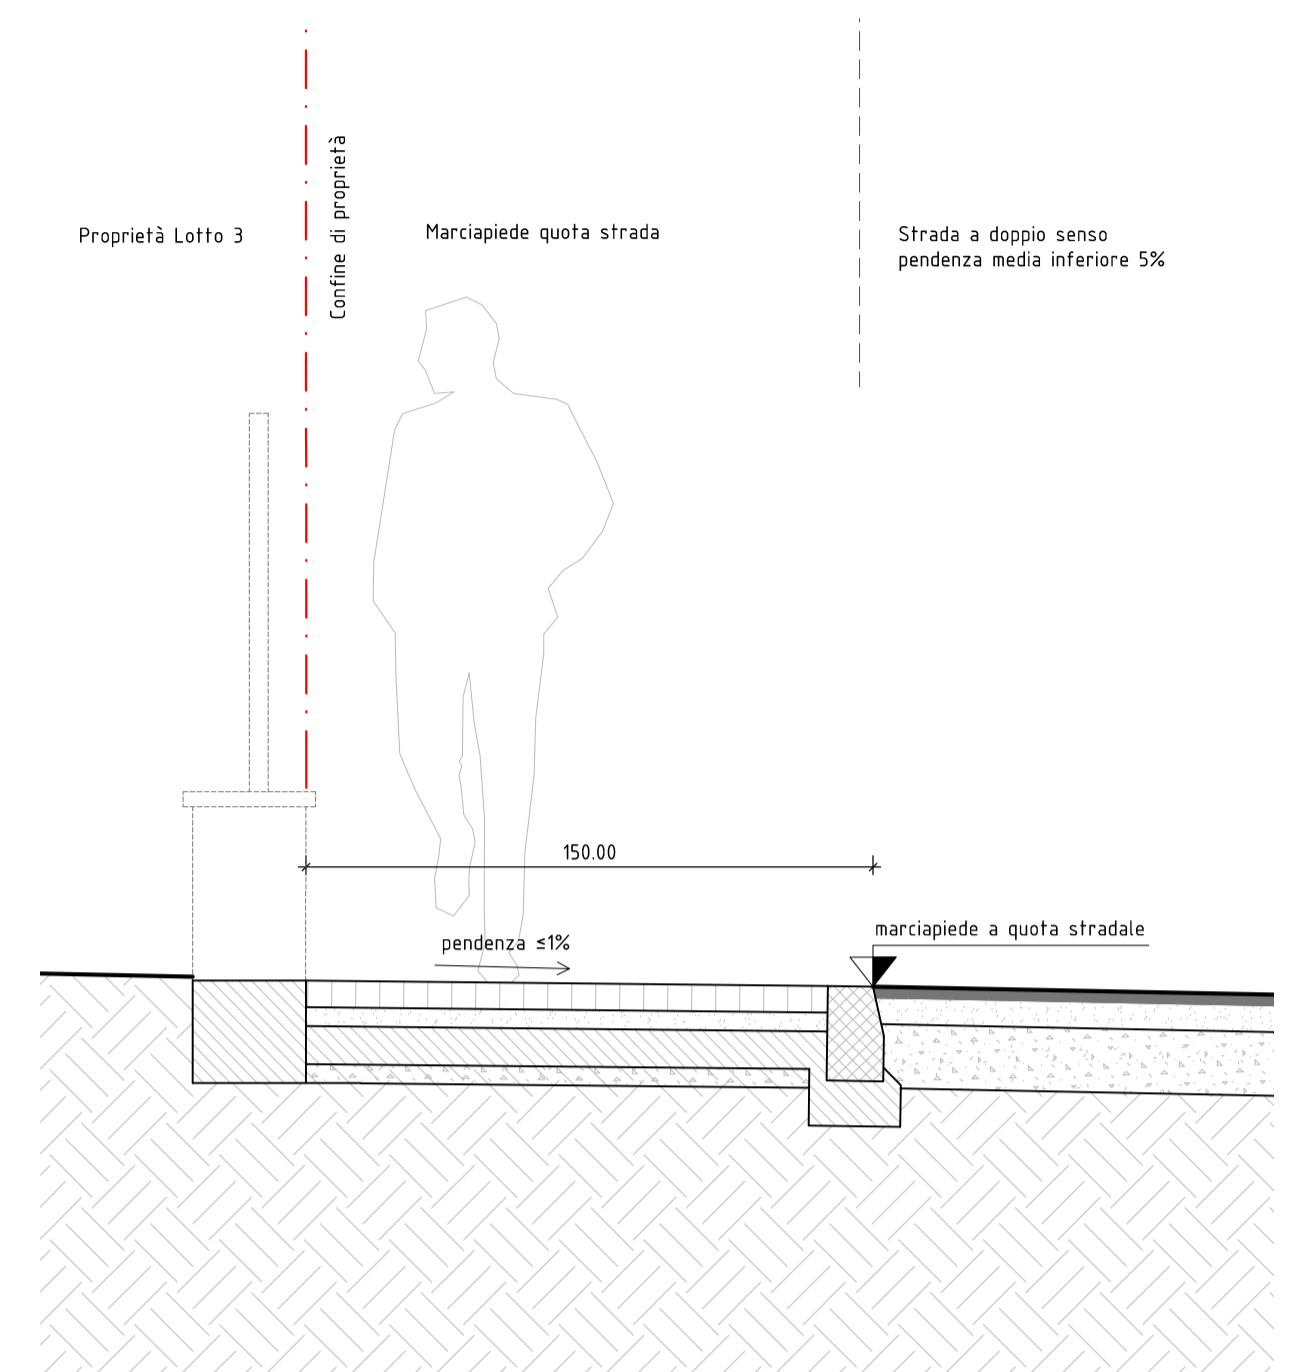

PLANIMETRIA D'INSIEME - scala 1:200

