COMUNE DI COLOGNOLA AI COLLI — PROVINCIA DI VERONA

PUA - Via della Pieve Vecchia
SCHEDA NORMA n. 9

Proprietari: Bertini Antonio, Bertini Lino, Bertini Luigi, Bertini Luigina, Bertini Paola e Bertini Teresa.

TAVOLA	PROGETTO RETI TECNOLOGICHE: RETE ILLUMINAZIONE PUBBLICA
09	- planimetria intervento, scala 1:200 - schema impianto - dettagli costruttivi

I PROPRIETARI

IL PROGETTISTA IMP. ILLUMINAZIONE

IL PROGETTISTA

IL COLLABORATORE

DATA: APRILE 2018	REVISIONE	DATA


STUDIO CASOLAI
JACOPO CASOLAI architetto
EUGENIO CASOLAI geometra
V.le Marconi, 12 - 37062 Caldiero tel/fax: 045765270 e-mail: info@studiocasolai.it

IL PRESENTE DOCUMENTO REDATTO DALLO STUDIO TECNICO CASOLAI NON PUÒ ESSERE RIPRODOTTO O COMUNICATO A TERZI SENZA PREVENTIVA AUTORIZZAZIONE SCRITTA.

PLANIMETRIA INTERVENTO - scala 1:200

PRESCRIZIONI IMPOSTE DALLA L.R. 17/2009


N.B.: TUTTI I CORPI ILLUMINANTI INSTALLATI DEVONO ESSERE IDONEI ALLA LEGGE REGIONALE N.17 DEL 7 AGOSTO 2009 ED IN PARTICOLARE:
- L'INTENSITA' LUMINOSA DEI SINGOLI APPARECCHI ILLUMINANTI NON DEVE ESSERE SUPERIORE A 0,49 cd/klm A 90°
- I CORPI ILLUMINANTI PREVISTI NEL PROGETTO DEVONO ESSERE INSTALLATI CON VETRO DI PROTEZIONE PIANO E PARALLELO AL SUOLO SOTTOSTANTE
- SONO EQUIPAGGIATI DI LAMPADE AD ELEVATA TECNOLOGIA ED ELEVATA EFFICENZA LUMINOSA;
- DEVE ESSERE PREVISTO UN SISTEMA DI REGOLAZIONE DEL FLUSSO LUMINOSO DI MODO CHE SI RIDUCA IN MISURA DI ALMENO IL 30% ENTRO LE ORE 24.00

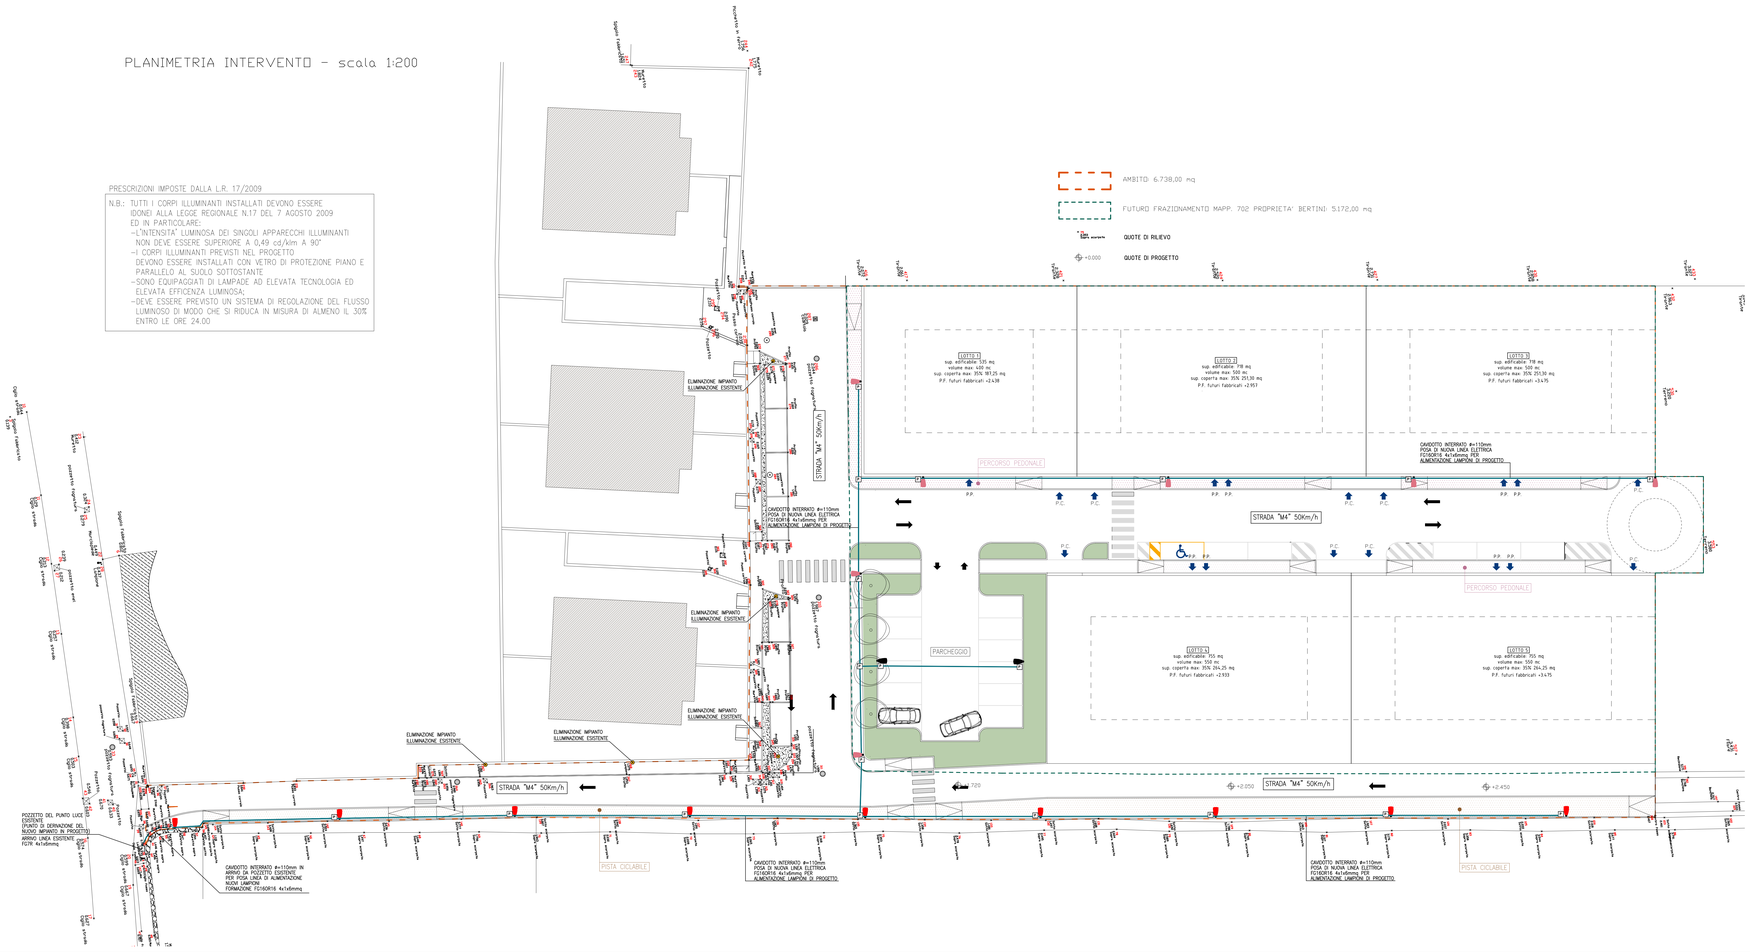

LEGENDA

SIMBOLI	DESCRIZIONE
	PALO CONICO IN LAMIERA DI ACCIAIO ZINCATO VERNICIATO, SPESSORE DELL'ACCIAIO 4mm, COMPLETO DI FINESTRELLA PASSACAVI, DI GUAINA TERMORESTRINGENTE DI IDONEO SPESSORE E DADO DI MESSA A TERRA, ALTEZZA TOTALE 8,8m, ALTEZZA FUORI TERRA 8m, DIAMETRO ALLA BASE 148mm, DIAMETRO TESTA PALO 60mm, COMPLETO DI SBRACCIO DA 1,5m IN ACCIAIO ZINCATO VERNICIATO, CORPO ILLUMINANTE SU TESTA PALO IP66, DOPPIO ISOLAMENTO, 230V, IK09, PROTEZIONE DA SOVRATENSIONI, 700mA, FLUSSO APPARECCHIO 6530lm, POTENZA APPARECCHIO 52W EFFICIENZA APPARECCHIO 126lm/W, 4000°K, CRI 70 DOTATO DI REATTORE BIPOTENZA PER CALO INTENSITA' LUMINOSA marca AEC modello ITALO 1 OF3 STW 4.7-2M
	PALO CONICO IN LAMIERA DI ACCIAIO ZINCATO VERNICIATO, SPESSORE DELL'ACCIAIO 4mm, COMPLETO DI FINESTRELLA PASSACAVI, DI GUAINA TERMORESTRINGENTE DI IDONEO SPESSORE E DADO DI MESSA A TERRA, ALTEZZA TOTALE 6,8m, ALTEZZA FUORI TERRA 6m, DIAMETRO ALLA BASE 128mm, DIAMETRO TESTA PALO 60mm, COMPLETO DI SBRACCIO DA 1m IN ACCIAIO ZINCATO VERNICIATO, CORPO ILLUMINANTE SU TESTA PALO IP66, DOPPIO ISOLAMENTO, 230V, IK09, PROTEZIONE DA SOVRATENSIONI, 525mA, FLUSSO APPARECCHIO 5160lm, POTENZA APPARECCHIO 39W EFFICIENZA APPARECCHIO 132lm/W, 4000°K, CRI 70 DOTATO DI REATTORE BIPOTENZA PER CALO INTENSITA' LUMINOSA marca AEC modello ITALO 1 OF3 STW 4.5-2M
	PALO CONICO IN LAMIERA DI ACCIAIO ZINCATO VERNICIATO, SPESSORE DELL'ACCIAIO 4mm, COMPLETO DI FINESTRELLA PASSACAVI, DI GUAINA TERMORESTRINGENTE DI IDONEO SPESSORE E DADO DI MESSA A TERRA, ALTEZZA TOTALE 6,8m, ALTEZZA FUORI TERRA 6m, DIAMETRO ALLA BASE 128mm, DIAMETRO TESTA PALO 60mm, COMPLETO DI SBRACCIO DA 1m IN ACCIAIO ZINCATO VERNICIATO, CORPO ILLUMINANTE SU TESTA PALO IP66, DOPPIO ISOLAMENTO, 230V, IK09, PROTEZIONE DA SOVRATENSIONI, 700mA, FLUSSO APPARECCHIO 3270lm, POTENZA APPARECCHIO 28W EFFICIENZA APPARECCHIO 117lm/W, 4000°K, CRI 70 DOTATO DI REATTORE BIPOTENZA PER CALO INTENSITA' LUMINOSA marca AEC modello ITALO 1 OF3 STE-M 4.7-1M
	CAVIDOTTO IN PVC PER POSA INTERRATA A DOPPIA PARETE RESISTENZA ALLO SCHIACCIAMENTO 750N – DIAMETRO 125mm
P	POZZETTO IN CALCESTRUZZO VIBRATO E RINFORZATO 40x40x50cm CON FONDO FORATO E CHIUSINO


PARTICOLARE PALO E CORPO ILLUMINANTE Hf.t.=8m

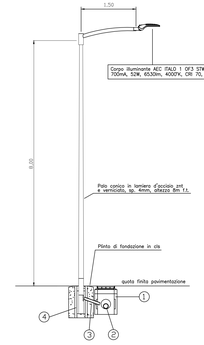

1. Pozzetto prefabbricato in calcestruzzo vibrato (mis. int. cm 40x40x50, sp. cm 7, fondo drenante), con prolunga in cls vibrato altezza cm 10;
2. Cavidotto in PEAD/PVC DN 110 mm;
3. Cavidotto in PE corrugato a doppio parete DE 63 mm;
4. Tubo prefabbricato in cls, a sezione circolare, DN 200.

Fuori scala

PARTICOLARE PALO E CORPO ILLUMINANTE Hf.t.=6m

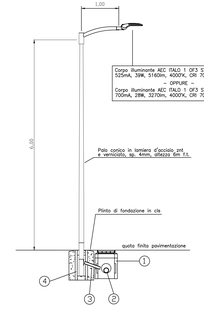

1. Pozzetto prefabbricato in calcestruzzo vibrato (mis. int. cm 40x40x50, sp. cm 7, fondo drenante), con prolunga in cls vibrato altezza cm 10;
2. Cavidotto in PEAD/PVC DN 110 mm;
3. Cavidotto in PE corrugato a doppio parete DE 63 mm;
4. Tubo prefabbricato in cls, a sezione circolare, DN 200.

Fuori scala