STUDIO PIGOZZI
architettura

collaborano:
arch. anna scappini
arch. livia motta
arch. irene corradini
geom. paolo varalta
geom. federica zusi

progettista

direttore lavori

committente

costruttore

comune	Colognola ai Colli
località	via Cesare Battisti n°117
provincia	Verona
committente	JOHN IMMOBILIARE SRL
oggetto	Piano di Recupero "Villa Zoppi" restauro conservativo con cambio d'uso e variante alla SCIA prot. n° 18111/2018 e n° 9705/2019
titolo	planimetria generale - stato di variante

data 30.10.2019 scala 1:200 tav. 6 2INT

via Borghetti 5, 37039 Tregnago, Verona, Italia, telefono 0039 045 7809413, fax 0039 045 6508119
info@studiopigozzi.com, guido.pigozzi@archiworldpec.it, www.studiopigozzi.com
partita IVA 01784060236, codice fiscale PGZ GDU 60D09 L364L

planimetria scala 1:200 NB. LA QUOTA 99.17 IN PLANIMETRIA GENERALE CORRISPONDE
ALLA QUOTA 000 NELLE TAVOLE DI PROGETTO PIANTE-SEZIONI-PROSPETTI

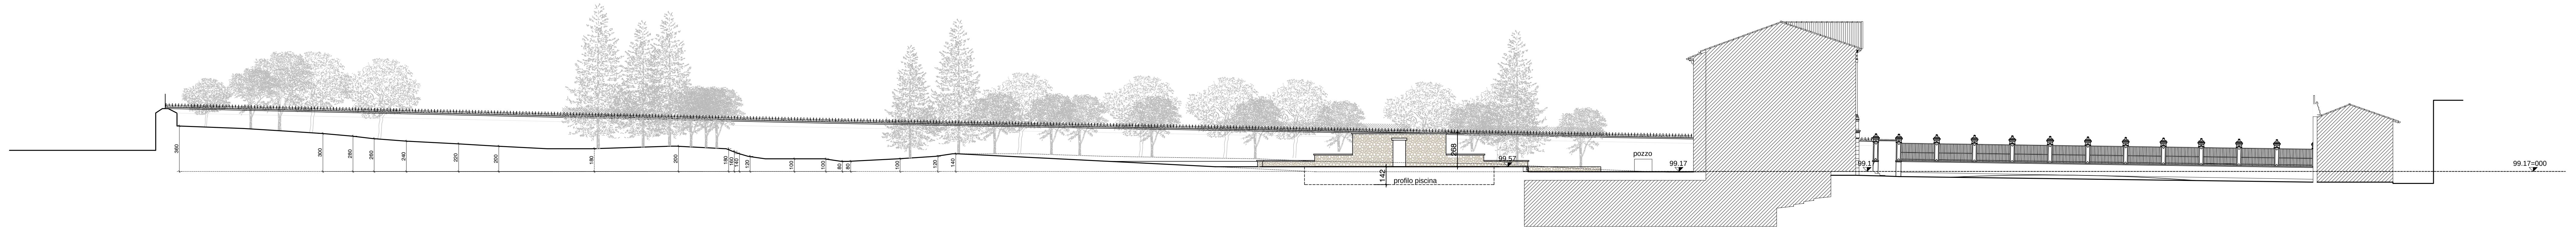

sezione longitudinale scala 1:200

PARTICOLARE STRUTTURE ANNESSE ALLA PISCINA scala 1:50