

PIANO URBANISTICO ATTUATIVO

Stato Approvato non modificato in Variante

P. U. A. INTERVENTO

"LA GROPPA"

località Calcinese di

Cologno la Colli di proprietà della

Scuola Apostolica Bertoni degli Stimatini.

TAV. 9


INTERFERENZE

Scala Disegni 1:500

Il Progettista e


Direttore Lavori

La Proprietà

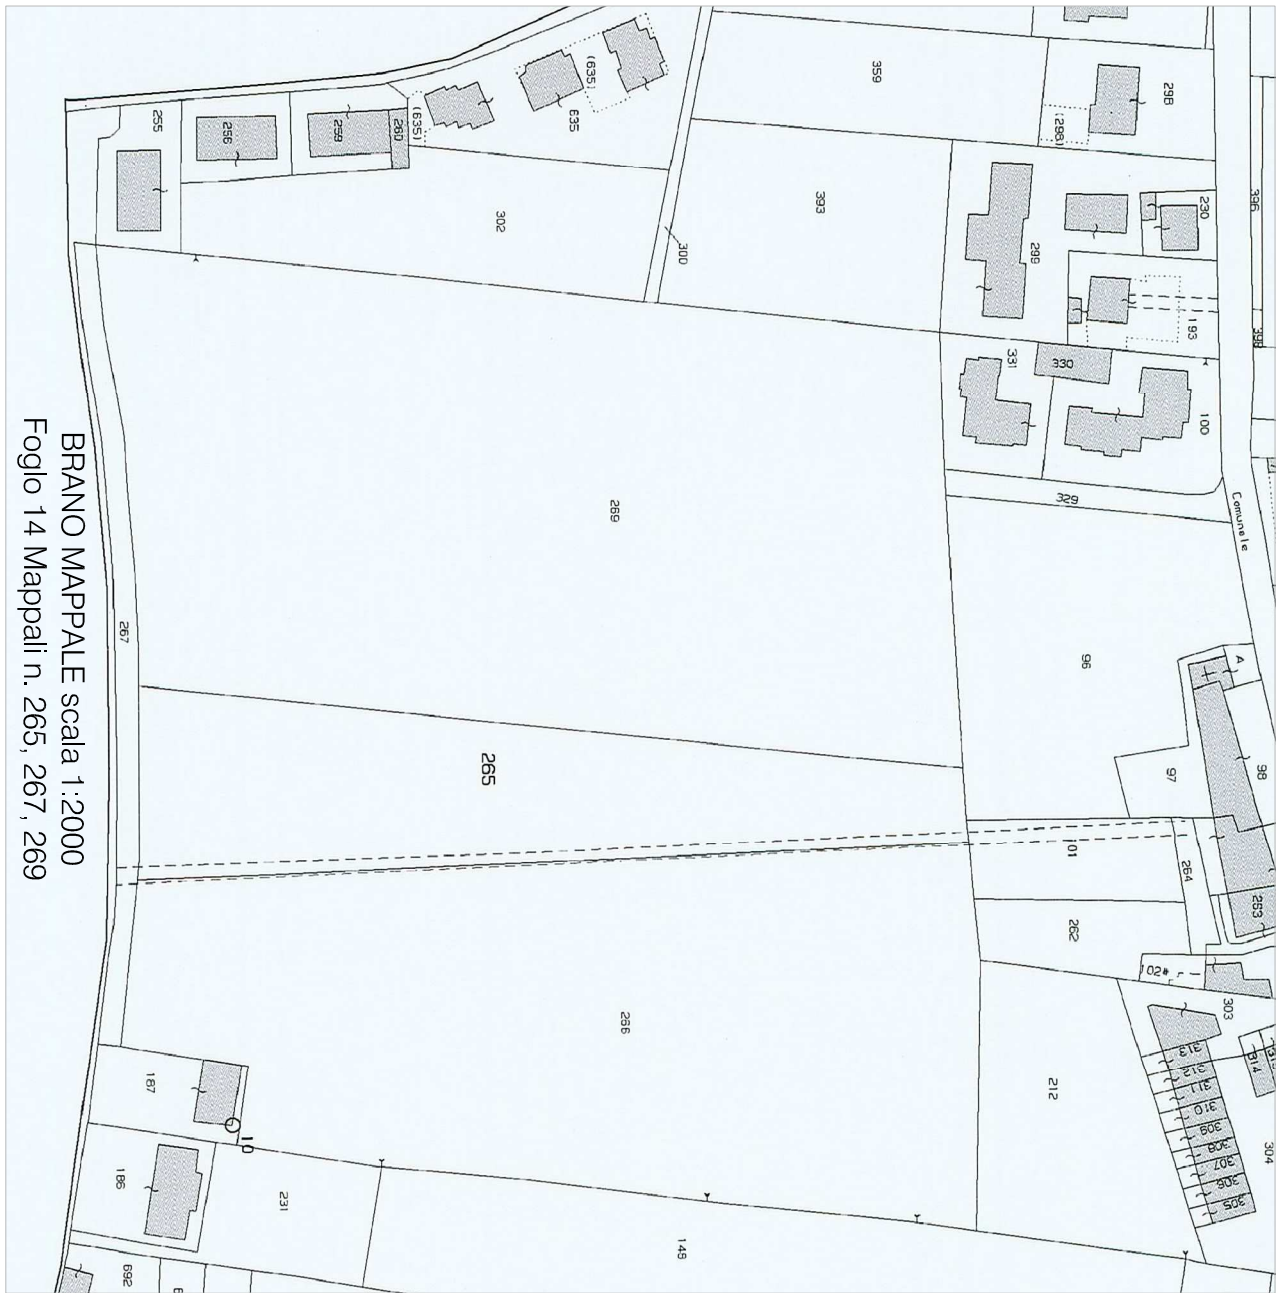

AREA

PROGETTO scala 1:5.000

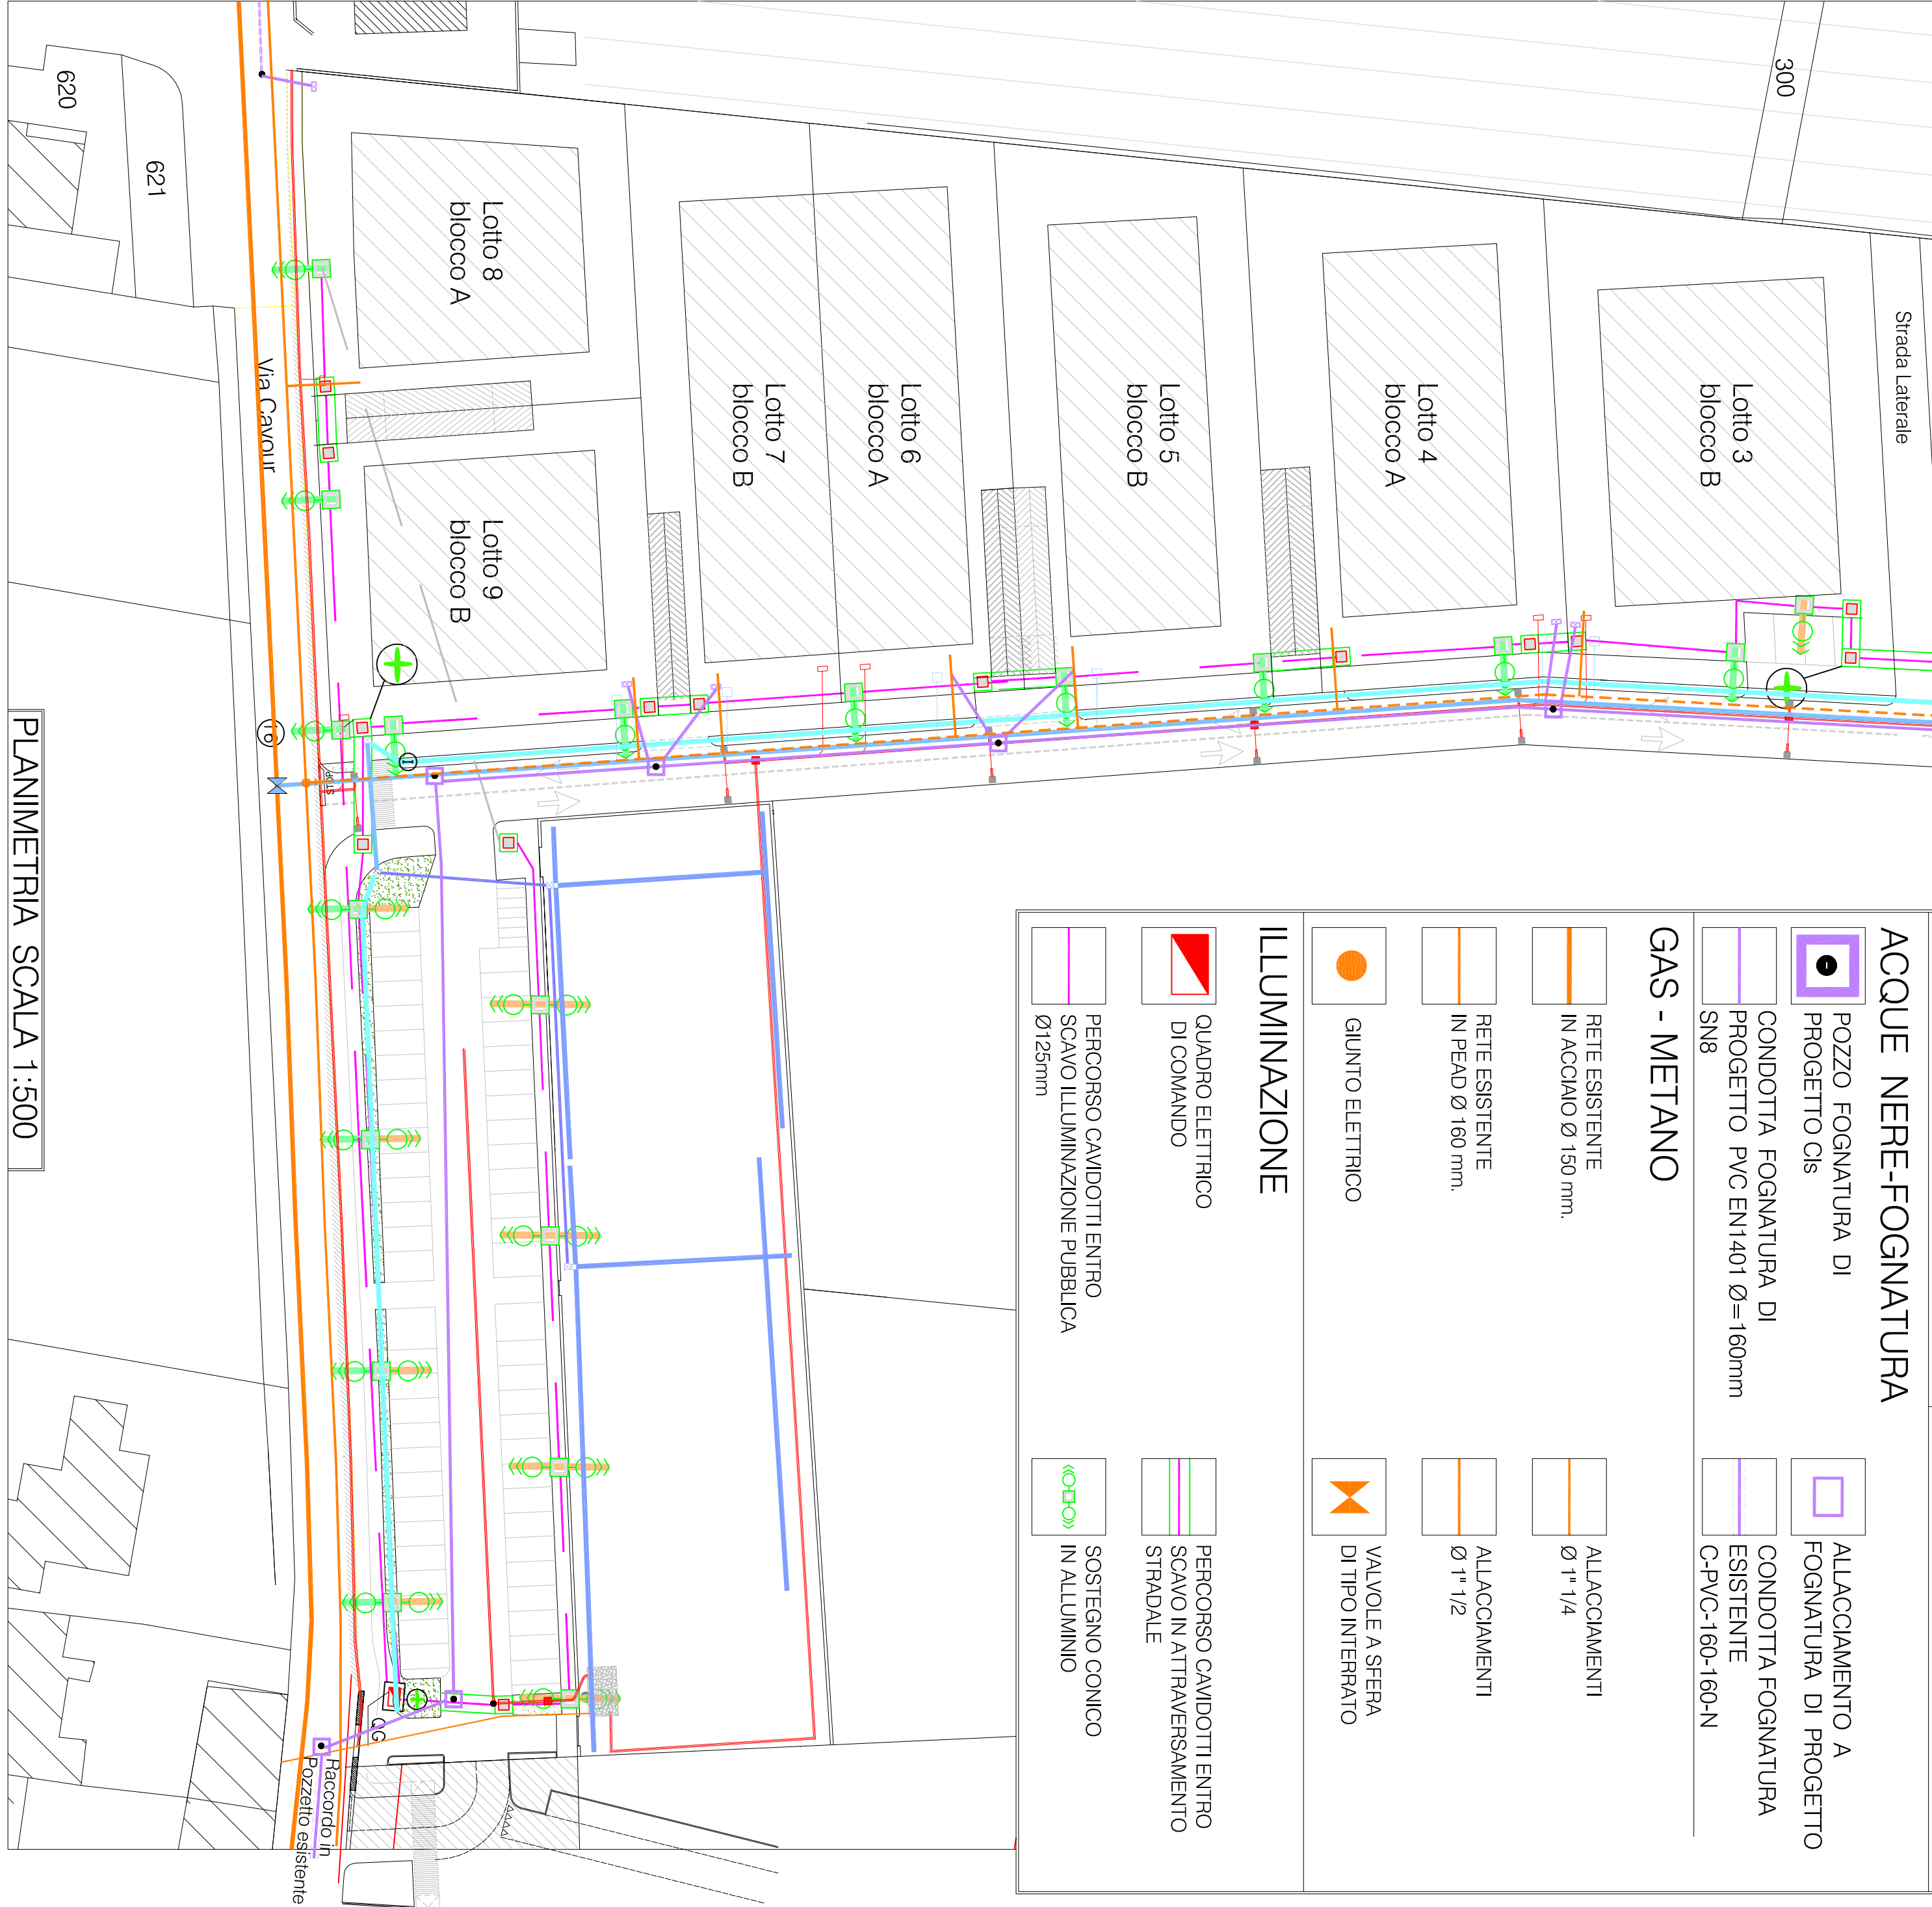

LEGENDA

ACQUE GRIGIE

CADITIOIA RACCOLTA

ACQUE METEORICHE

CONDOTTA ACQUE

METEORICHE

LOTTIZZAZIONE

CONDOTTA DI SCARICO

per TROPPO PIENO al

fossato comunale collegato

con Torrente Prognolo

POZZETTO RACCORDO

ACQUE METEORICHE-

VASCA DI LAMINAZIONE

IRRIGAZIONE AREE VERDI

POZZETTO ISPEZIONABILE

CON CENTRALINA E

CONTATORE partenza

irrigazione

CONDOTTA IRRIGAZIONE

A GOCCIA

ALLACCIAMENTO CON

POZZETTO per CONTATORI

STACCHI Ø 2"

(es. Appartamenti)

CONDOTTA IRRIGAZIONE

CON IRRIGATORI

AUTOMATICI

DISTANZE DI PROGETTO

ACQUEDOTTO

RETE ESISTENTE

NUOVO TUBO PE100

Ø 110 mm. PN16

SARAGNESCA

ACQUEDOTTO

IDRANTE A COLONNA

SOPRASUOLO, REVERSIBILE

CON SARAGNESCA con

VALVOLA VENTURI DI NON

RTORNO

ACQUE NERE-FOGNATURA

POZZO FOGNATURA DI

PROGETTO CIS

CONDOTTA FOGNATURA DI

PROGETTO PVC EN1401 Ø=160mm

SN8

ALLACCIAMENTO A

FOGNATURA DI PROGETTO

CONDOTTA FOGNATURA

ESISTENTE

C-PVC-160-160-N

GAS - METANO

RETE ESISTENTE

IN ACCIAIO Ø 150 mm.

RETE ESISTENTE

IN PEAD Ø 160 mm.

GIUNTO ELETTRICO

ALLACCIAMENTI

Ø 1" 1/4

ALLACCIAMENTI

Ø 1" 1/2

VALVOLE A SFERA

DI TIPO INTERRATO

ILLUMINAZIONE

QUADRO ELETTRICO

DI COMANDO

PERCORSO CAVIDOTTI ENTRO

SCAVO ILLUMINAZIONE PUBBLICA

Ø125mm

PERCORSO CAVIDOTTI ENTRO

SCAVO IN ATTRAVERSAMENTO

STRADALE

SOSTEGNO CONICO

IN ALLUMINIO

PLANIMETRIA

SCALA 1:500