


RICHIESTA DI PERMESSO DI COSTRUIRE
 IN VARIANTE AL P.D.C. n. 04/19 DEL 28/01/2019
 E AI RELATIVI ELABORATI AS *BUILT* 7 DEL 05/08/2020 prot. 11992
 PER LA REALIZZAZIONE DELLE OPERE DI URBANIZZAZIONE RELATIVE AL P.U.A.
 DENOMINATO "Via della Pieve Vecchia" - SCHEDA NORMA n. 9

Proprietari:
 Bertini Antonio, Bertini Lino, Bertini Luigi, Bertini Luigina,
 Bertini Paola e Bertini Teresa


TAVOLA	PROGETTO RETI TECNOLOGICHE: RETE TELEFONICA stato di variante
10 VAR	- planimetria intervento con schema impianto, scala 1:200 - legenda - schema di posa tubi, scala 1:20
I PROPRIETARI	
IL PROGETTISTA	
IL COLLABORATORE	
DATA: GIUGNO 2021	REVISIONE 01 DATA GIUGNO 2021
STUDIO CASOLAI JACOPO CASOLAI architetto EUGENIO CASOLAI geometra V.le Marconi, 12 - 37042 Caldiero tel/fax: 0457651270 e-mail: info@studiocasolai.it	
IL PRESENTE DOCUMENTO REDATTO DALLLO STUDIO TECNICO CASOLAI NON PUO' ESSERE RIPRODOTTO O COMUNICATO A TERZI SENZA PREVENTIVA AUTORIZZAZIONE SCRITTA	

- LEGENDA RETE TELECOM
- Condotta principale tubo corrugato in HDPE Dn 125 mm colore blu
 - Derivazione utenza tubo corrugato in HDPE Dn 63 mm colore blu
 - pozzetto cls 60x120 cm con doppio chiusura in ghisa sferoidale classe D400
 - pozzetto cls 60x60 cm con chiusura in ghisa sferoidale classe D400
 - pozzetto cls 60x60 cm esistente
 - Colonnina connessa alla rete con 3 tubi HDPE Dn 63 mm. La quale verrà connessa a pozzetto 60x120 cm.

PLANIMETRIA INTERVENTO - scala 1:200

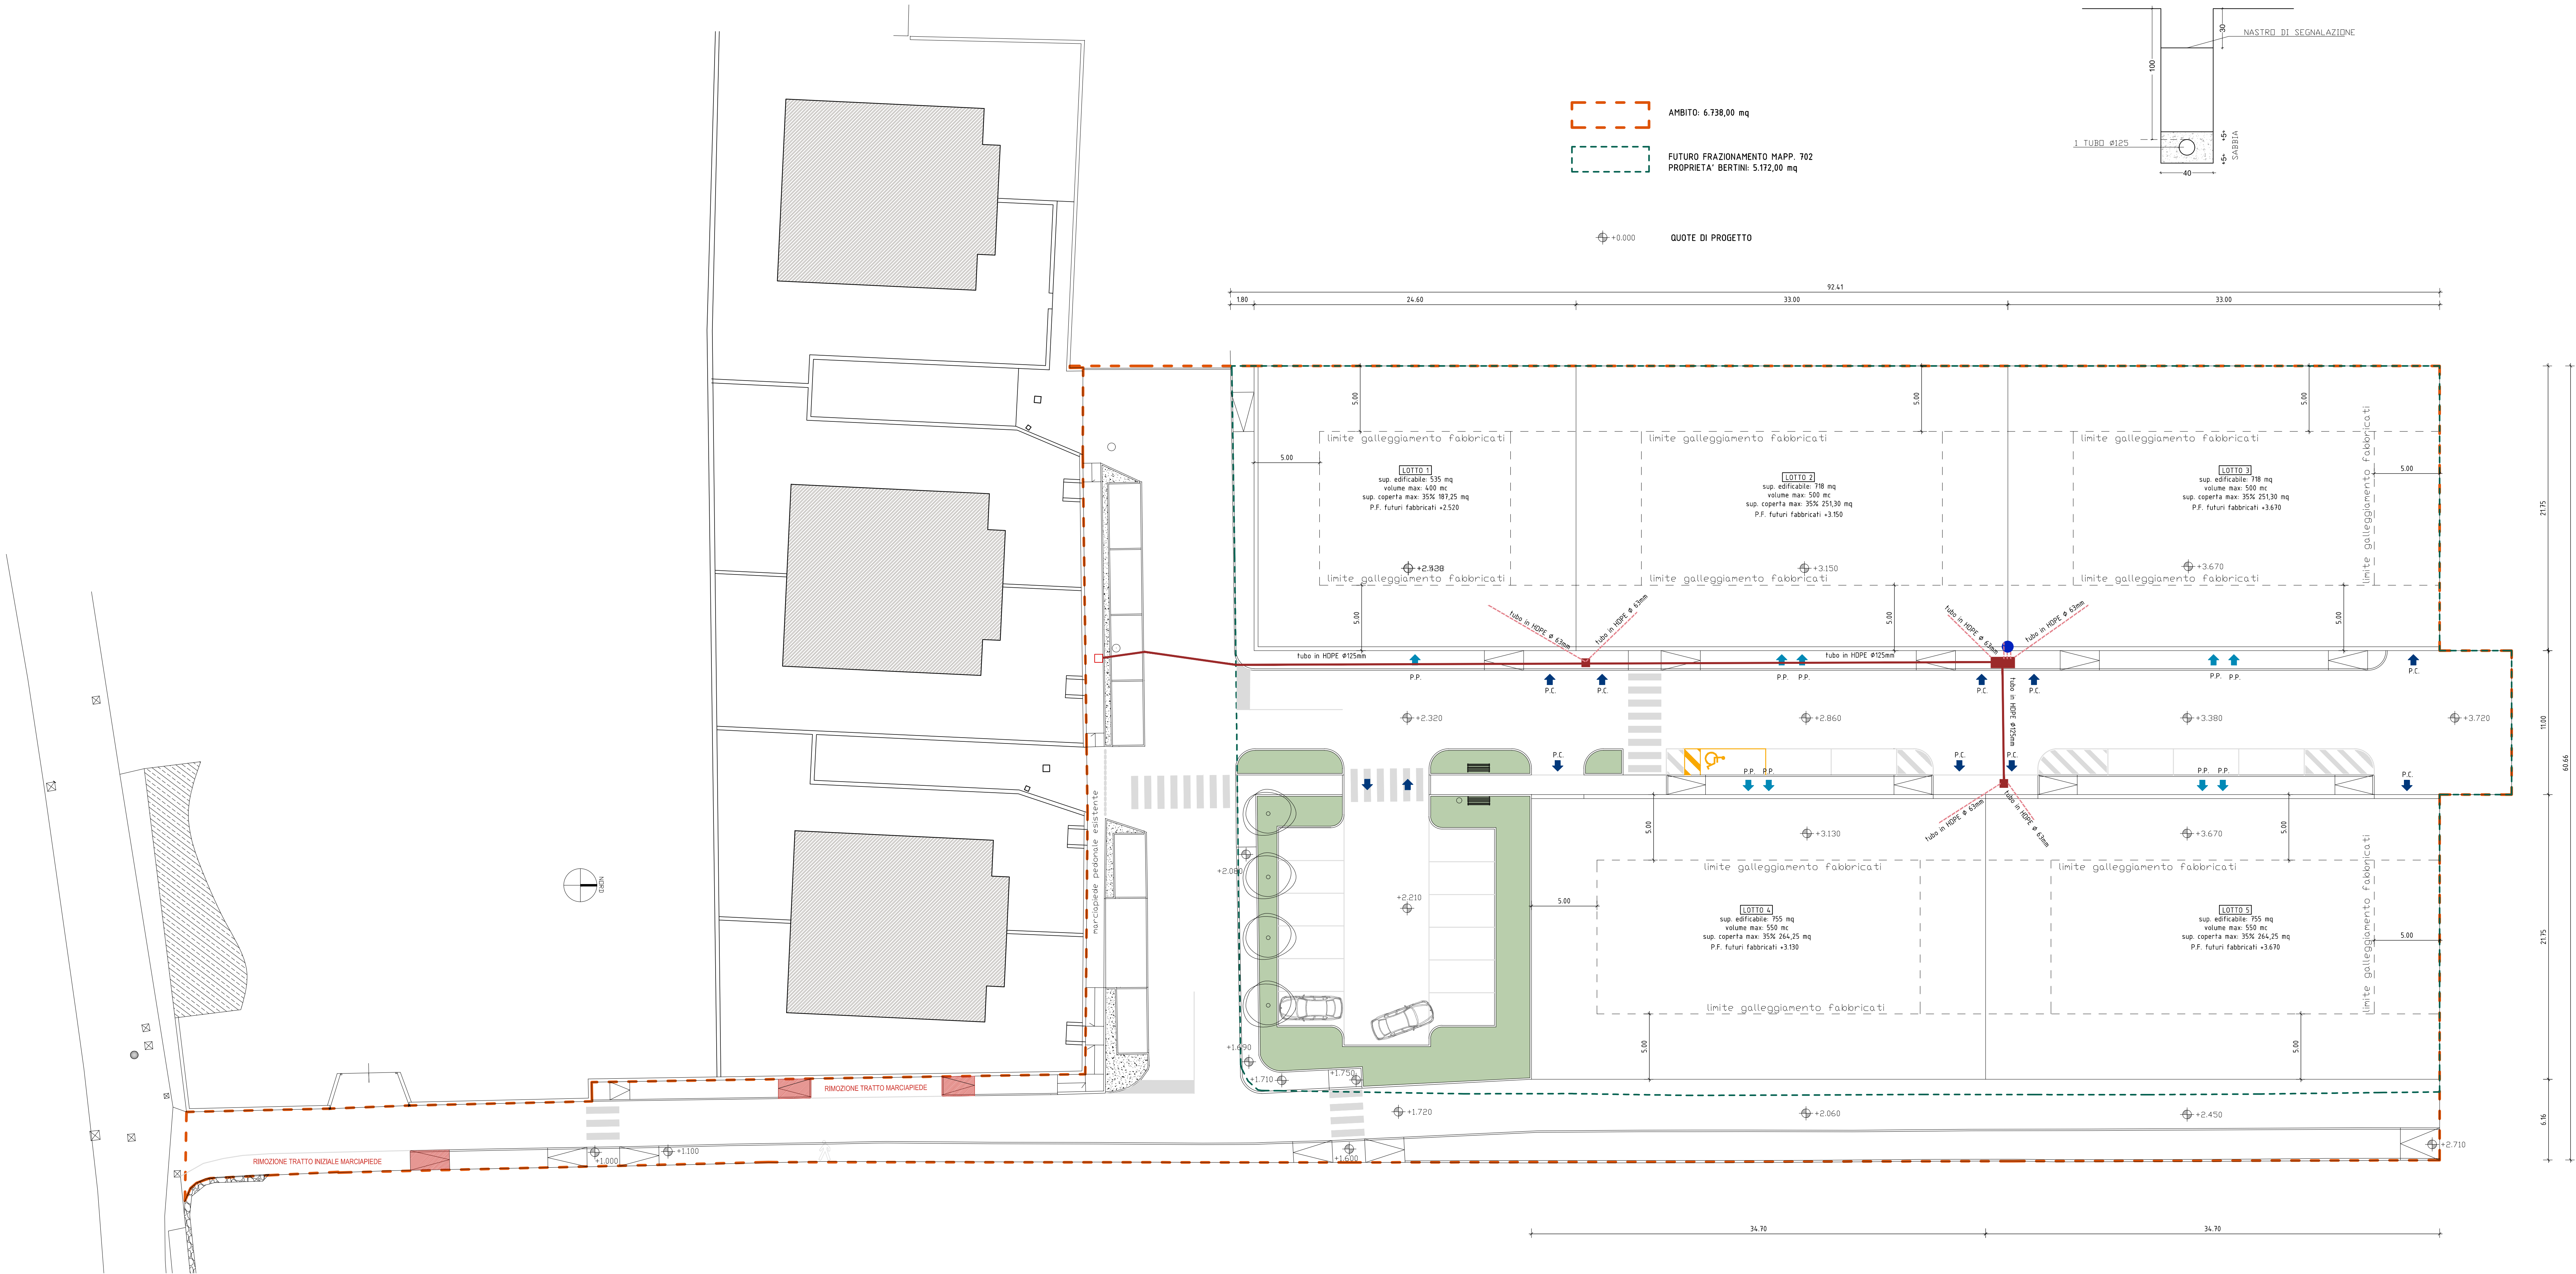

SCHEMA DI POSA TUBI IN SABBIA - scala 1:20

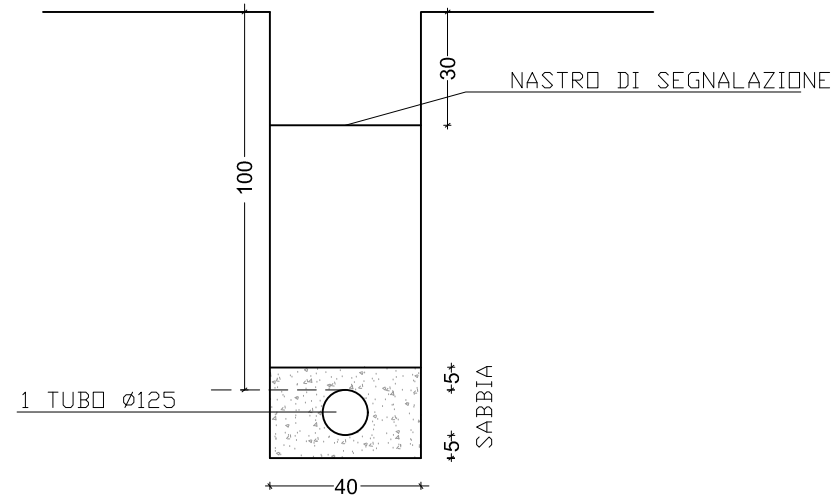

AMBITO: 6.738,00 mq
 FUTURO FRAZIONAMENTO MAPP. 702
 PROPRIETA' BERTINI: 5.172,00 mq

QUOTE DI PROGETTO