



SEZIONE LONGITUDINALE TIPO "C - C"	
ATTUALE	


SEZIONE LONGITUDINALE TIPO "C - C"	
FUTURO	

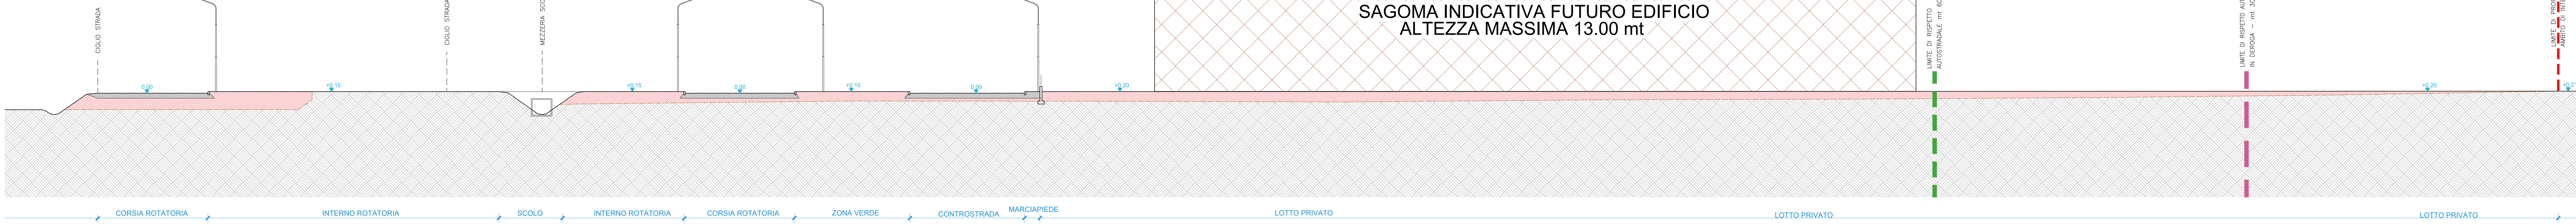

SEZIONE LONGITUDINALE TIPO "D - D"	
ATTUALE	

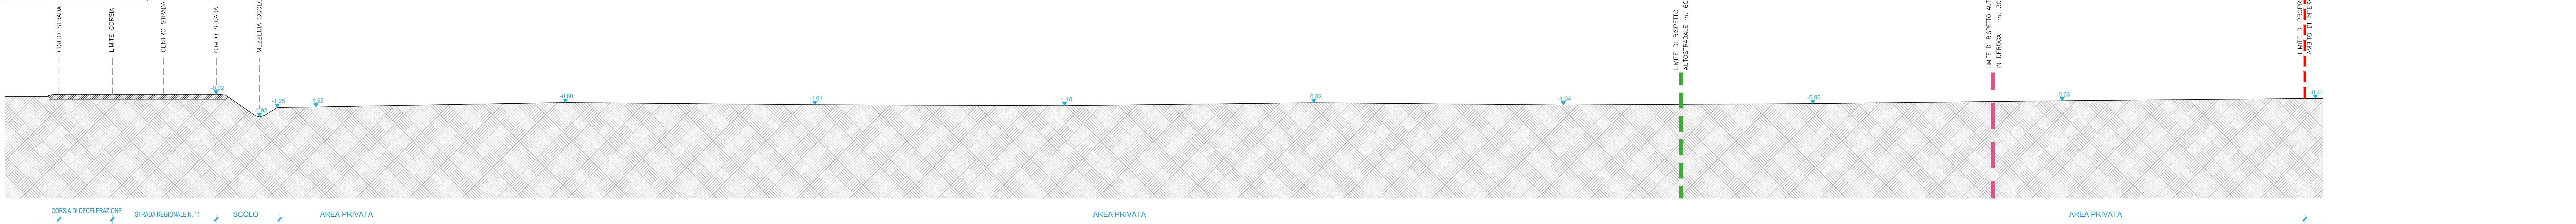

SEZIONE LONGITUDINALE TIPO "D - D"	
FUTURO	

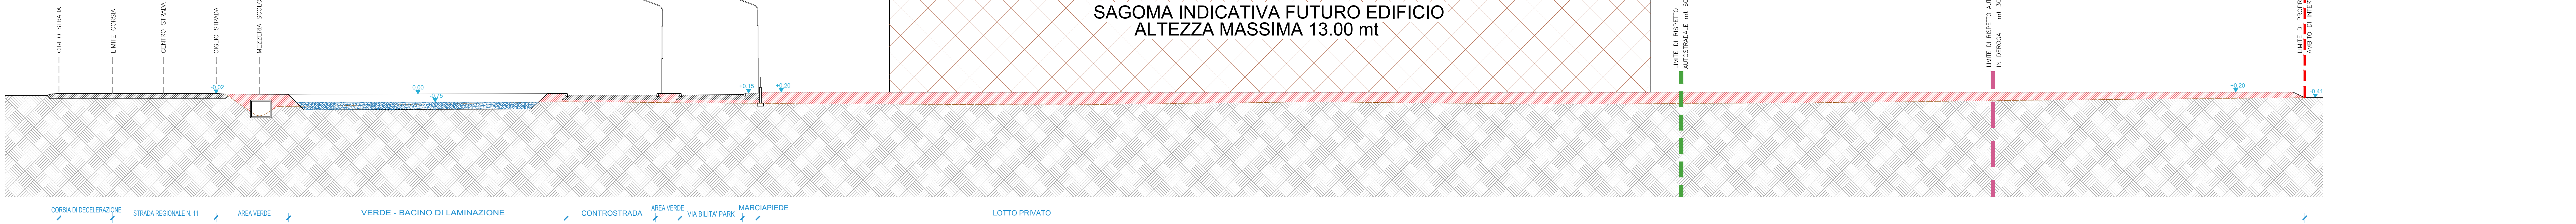

COMUNE DI COLOGNOLA AI COLLI	PROVINCIA DI VERONA
------------------------------	---------------------

ditto : IMMOBIL TRE S.R.L. - IMMER S.R.L.

progetto : NUOVO P.U.A. "CA DELLA GUARDIA"
LUNGO LA S.R. 11 IN LOC. COLOMBA

IL PROGETTISTA

PER LE DITTE PROPRIETARIE

TAVOLA N. 9 - SEZIONI GENERALI TERRENO

DISEGNATORE : C.M.

SCALA 1:200

DATA : 23 MARZO 2023

AGG.:

MAZZON MAURIZIO - ARCHITETTO

VIA GORIZIA, 50 - SAN BONIFACIO (VR) - tel. 045/6100041 - fax 6100562 - E-mail info@mazzonmaurizi.it