





progettista
direttore lavori
committente
costruttore

collaborano:
arch. anna scappini
arch. livia motta
arch. irene corradini
geom. paolo varalta
geom. federica zusi


comune Colognola ai Colli
località via Cesare Battisti n°117
provincia Verona
committente JOHN IMMOBILIARE SRL
oggetto Piano di Recupero "Villa Zoppi"
restauro conservativo con cambio d'uso
e variante alla SCIA prot. n° 18111/2018 e n° 9705/2019

titolo planimetria generale - stato approvato con SCIA prot. n° 9705/2019
data 15.07.2019 scala 1:200 tav. 5 INT

via Borghetti 5, 37039 Tregnago, Verona, Italia, telefono 0439 045 7809473, fax 0439 045 6508119
info@studiopigozzi.com, studio.pigozzi@archiwell.it, www.studiopigozzi.com
partita IVA 0178406036, codice fiscale PGZ GDU 60009 L364

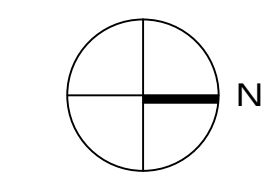 

planimetria scala 1:200 NB. LA QUOTA 99.17 IN PLANIMETRIA GENERALE CORRISPONDE ALLA QUOTA 000 NELLE TAVOLE DI PROGETTO PIANTE-SEZIONI-PROSPETTI

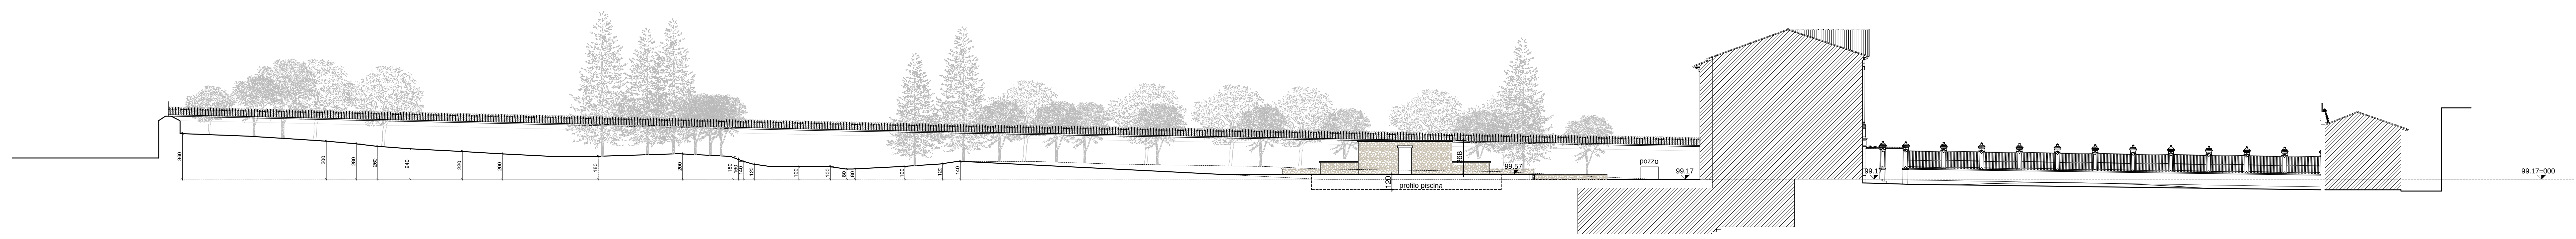

sezione longitudinale scala 1:200

PARTICOLARE STRUTTURE ANNESSE ALLA PISCINA scala 1:50

