




SEZIONE 1.1 - IN CORRISPONDENZA DEL MURO DI SOSTEGNO LATO SUD. SC. 1:200

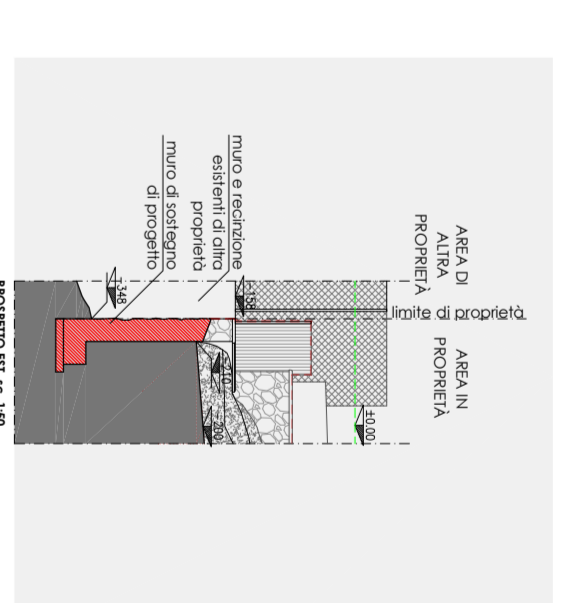

SEZIONE 2.2 - PARTICOLO. SC. 1:100

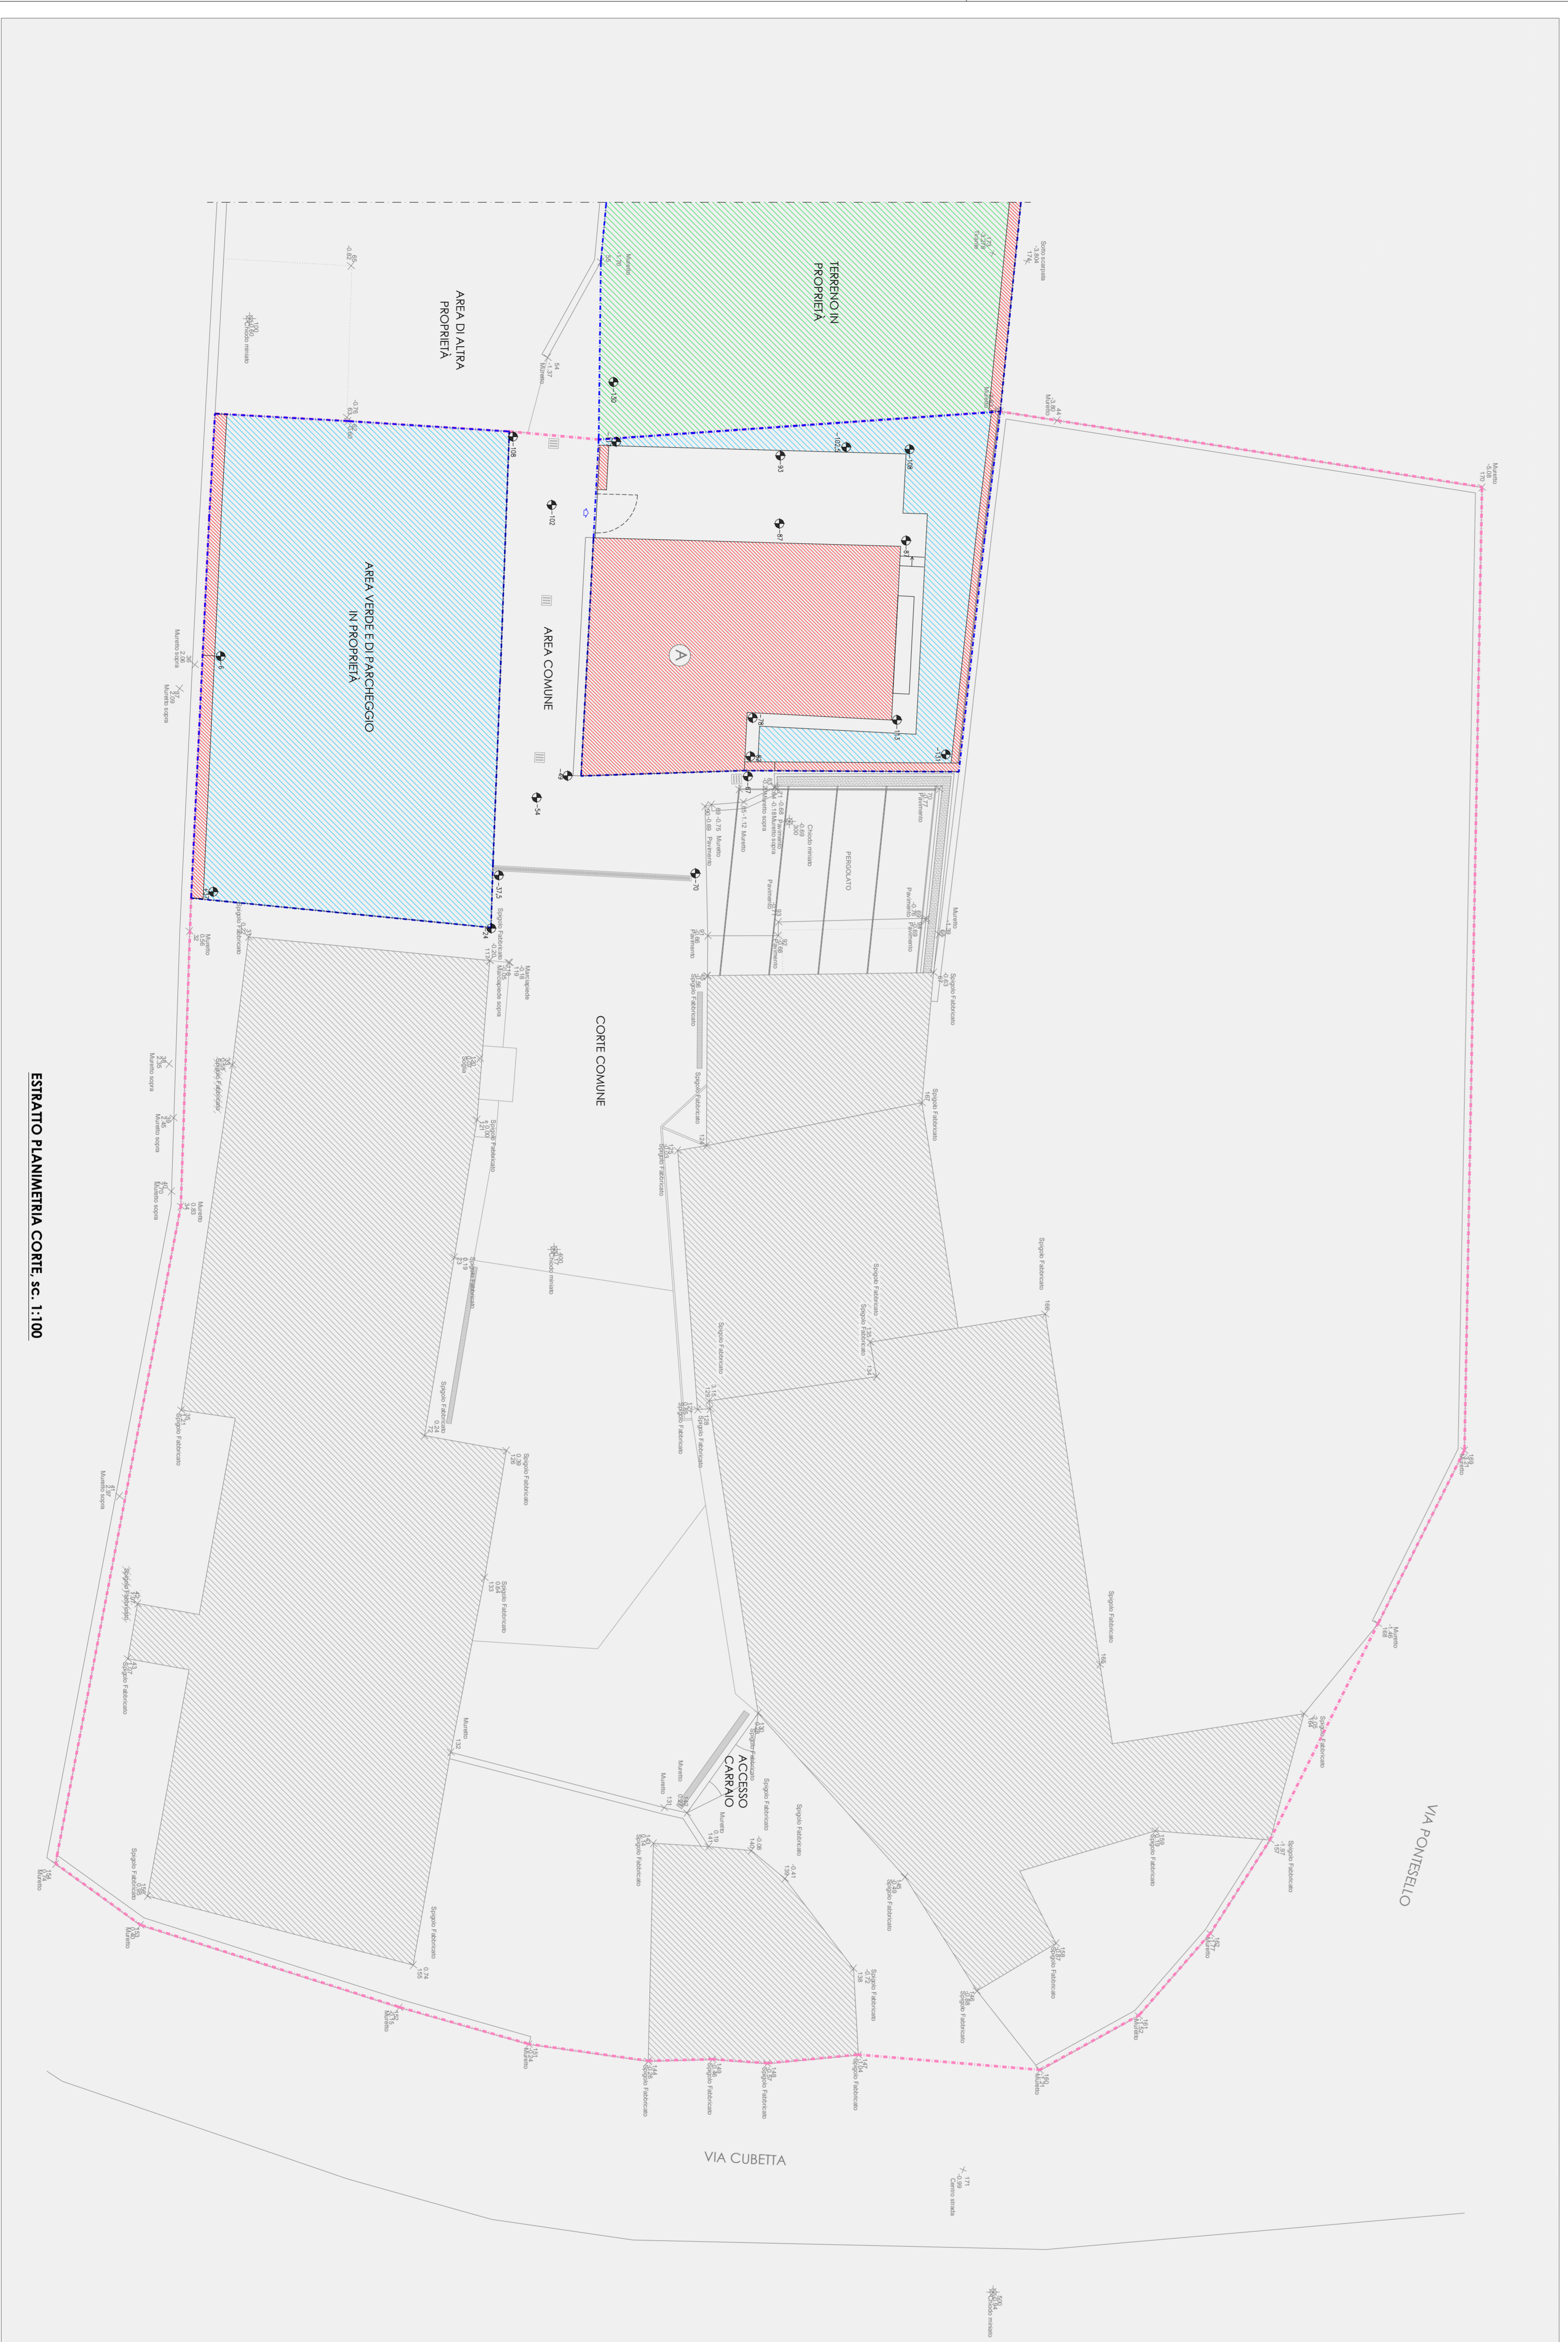

- CONFINI DI PROPRIETA'
- LIMITE DEL BENE CULTURALE N. 15
- CONFINI COMUNALI

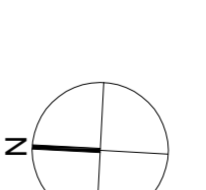

FASOLI ELENA

VIAVA SARA, 5, 20138 COLOGNO AL COLORE (MI) - C.F. / P.I. 02088910201 - tel. 042.290175 - www.fasoliele.com

architetto

Comune di Cologno al Colle

Prov. di Monza

SIG. RA CASON SABRINA

**PIANO DI RECUPERO PER LA RISTRUTTURAZIONE
E LA RICOMPOSIZIONE DI UNA PORZIONE
DEL BENE CULTURALE N. 15
SITO IN VIA CUBETTA, COLOGNO AL COLLE
DI PROPRIETA' DELLA SIG. RA CASON SABRINA**

TAVOLA: N. 04

Descrizione: STATO DI PROGETTO
PLANIMETRIA GENERALE - SEZIONI IN CORRISPONDENZA DEL
MURO DI SOSTEGNO LATO SUD - ESTRATTO PLANIMETRIA CORTE

COMITANTE: Sig. RA CASON SABRINA

PROGETTISTA: arch. Fasoli Elena

DIRETTORE DEI LAVORI: arch. Fasoli Elena

INCARICATA PER L'INTERMEDIAZIONE
DIRITTO SULLA CORTI COMUNALI

Sig. RA MARINO SANDO

Sig. DIBARDI BRUNO

NO. IN ORDINE DI CARTELLI	CONTENUTO	STATO	DATA
1	PROGETTO PRELIMINARE	IN CARICO	10/01/2024
2	PROGETTO DEFINITIVO	IN CARICO	10/01/2024
3	PROGETTO ESECUTIVO	IN CARICO	10/01/2024