





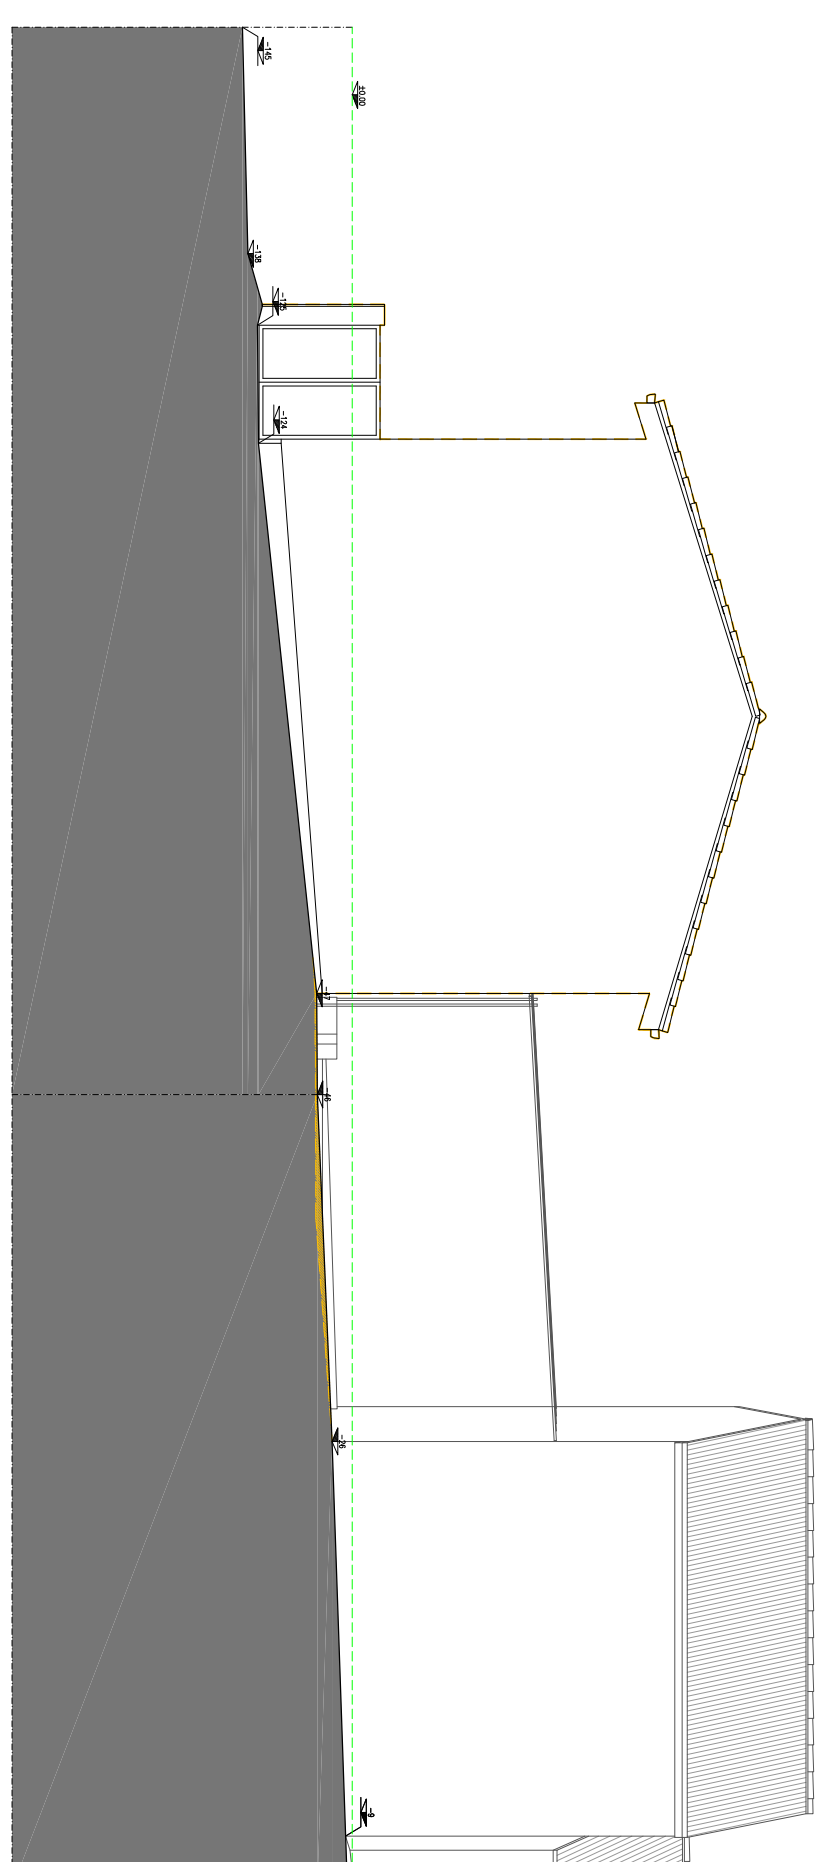



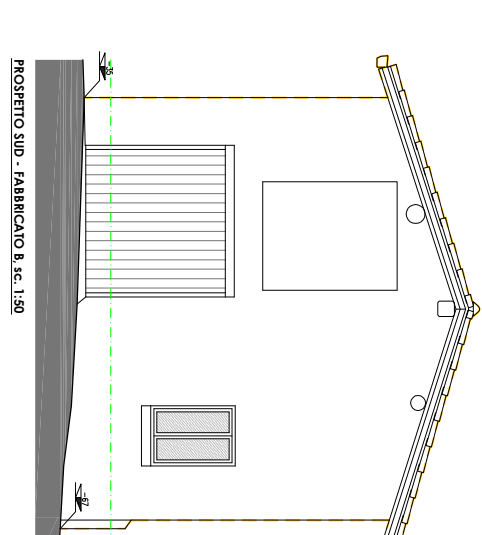



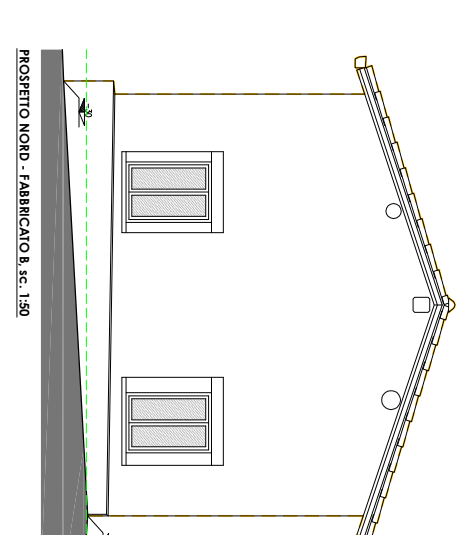



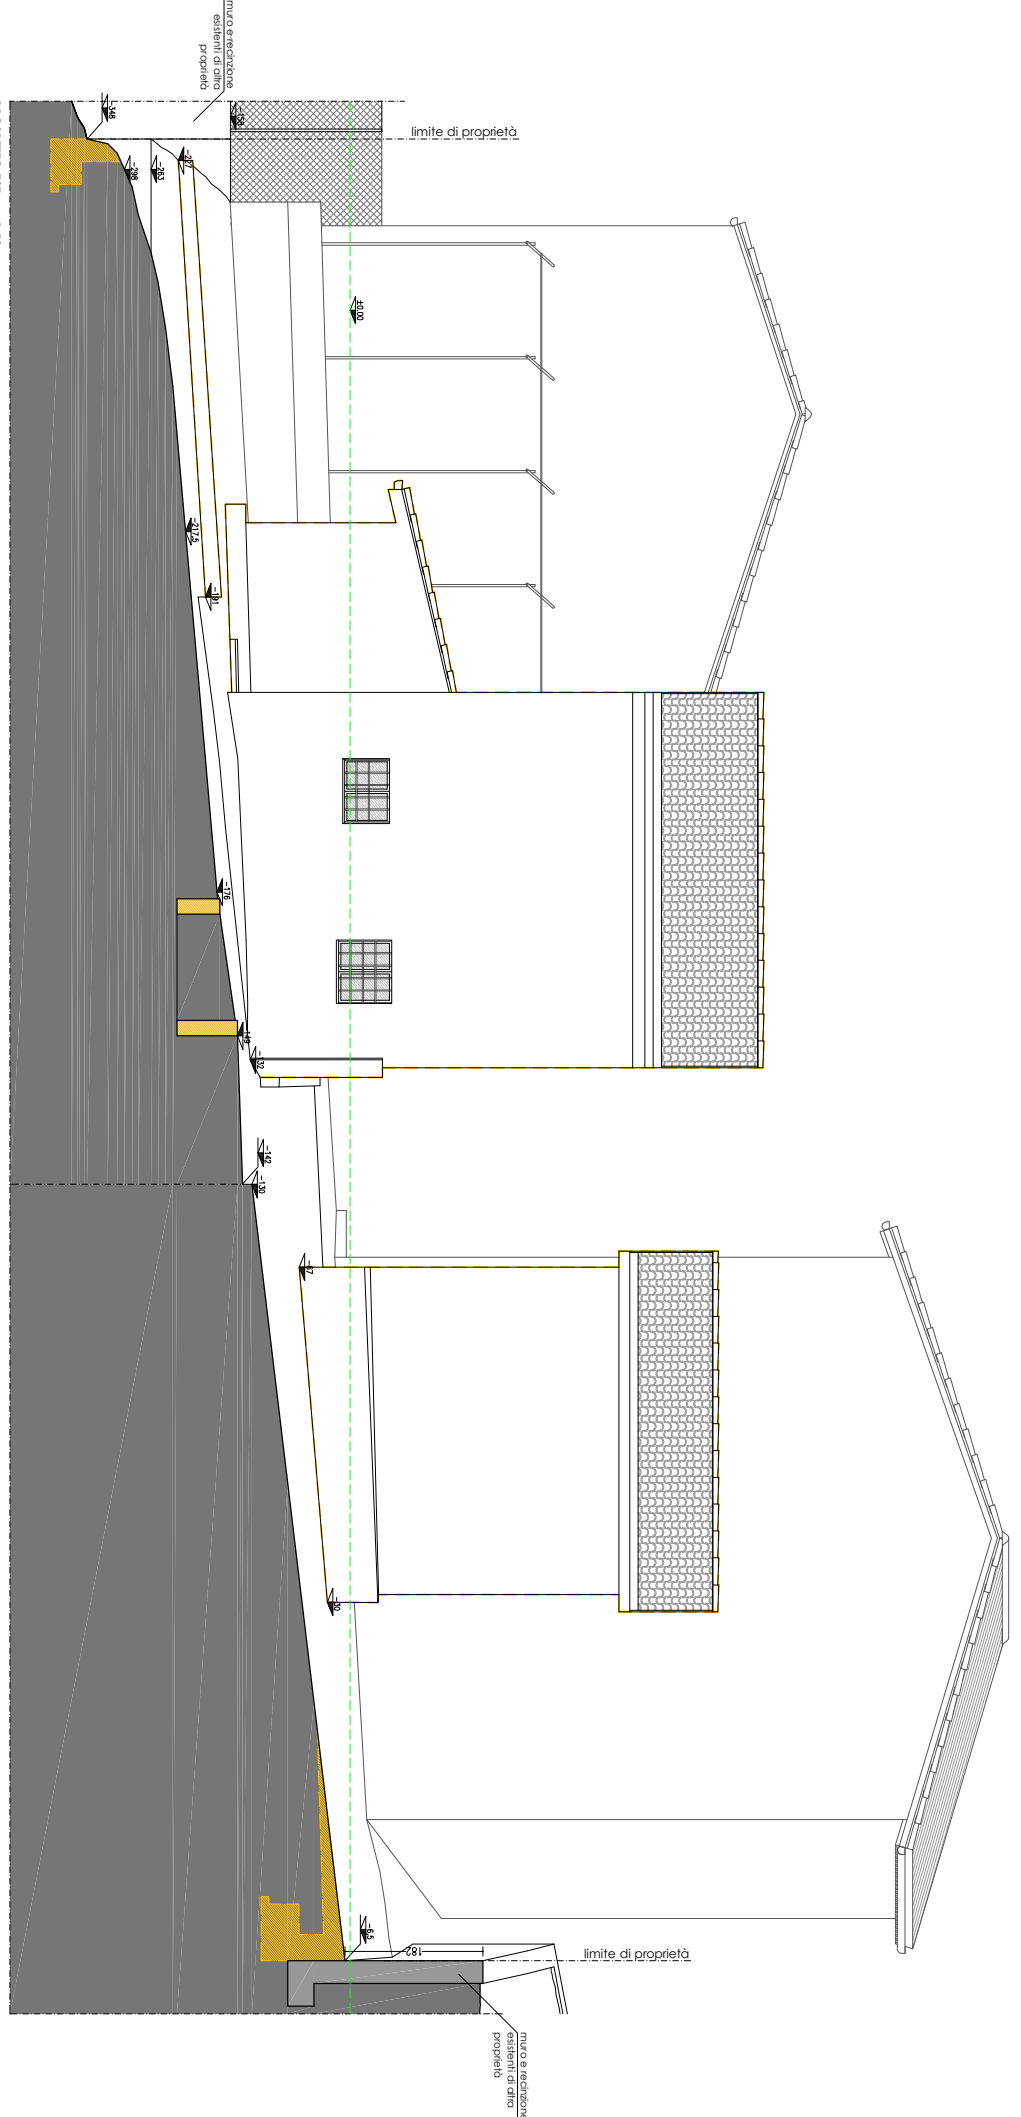



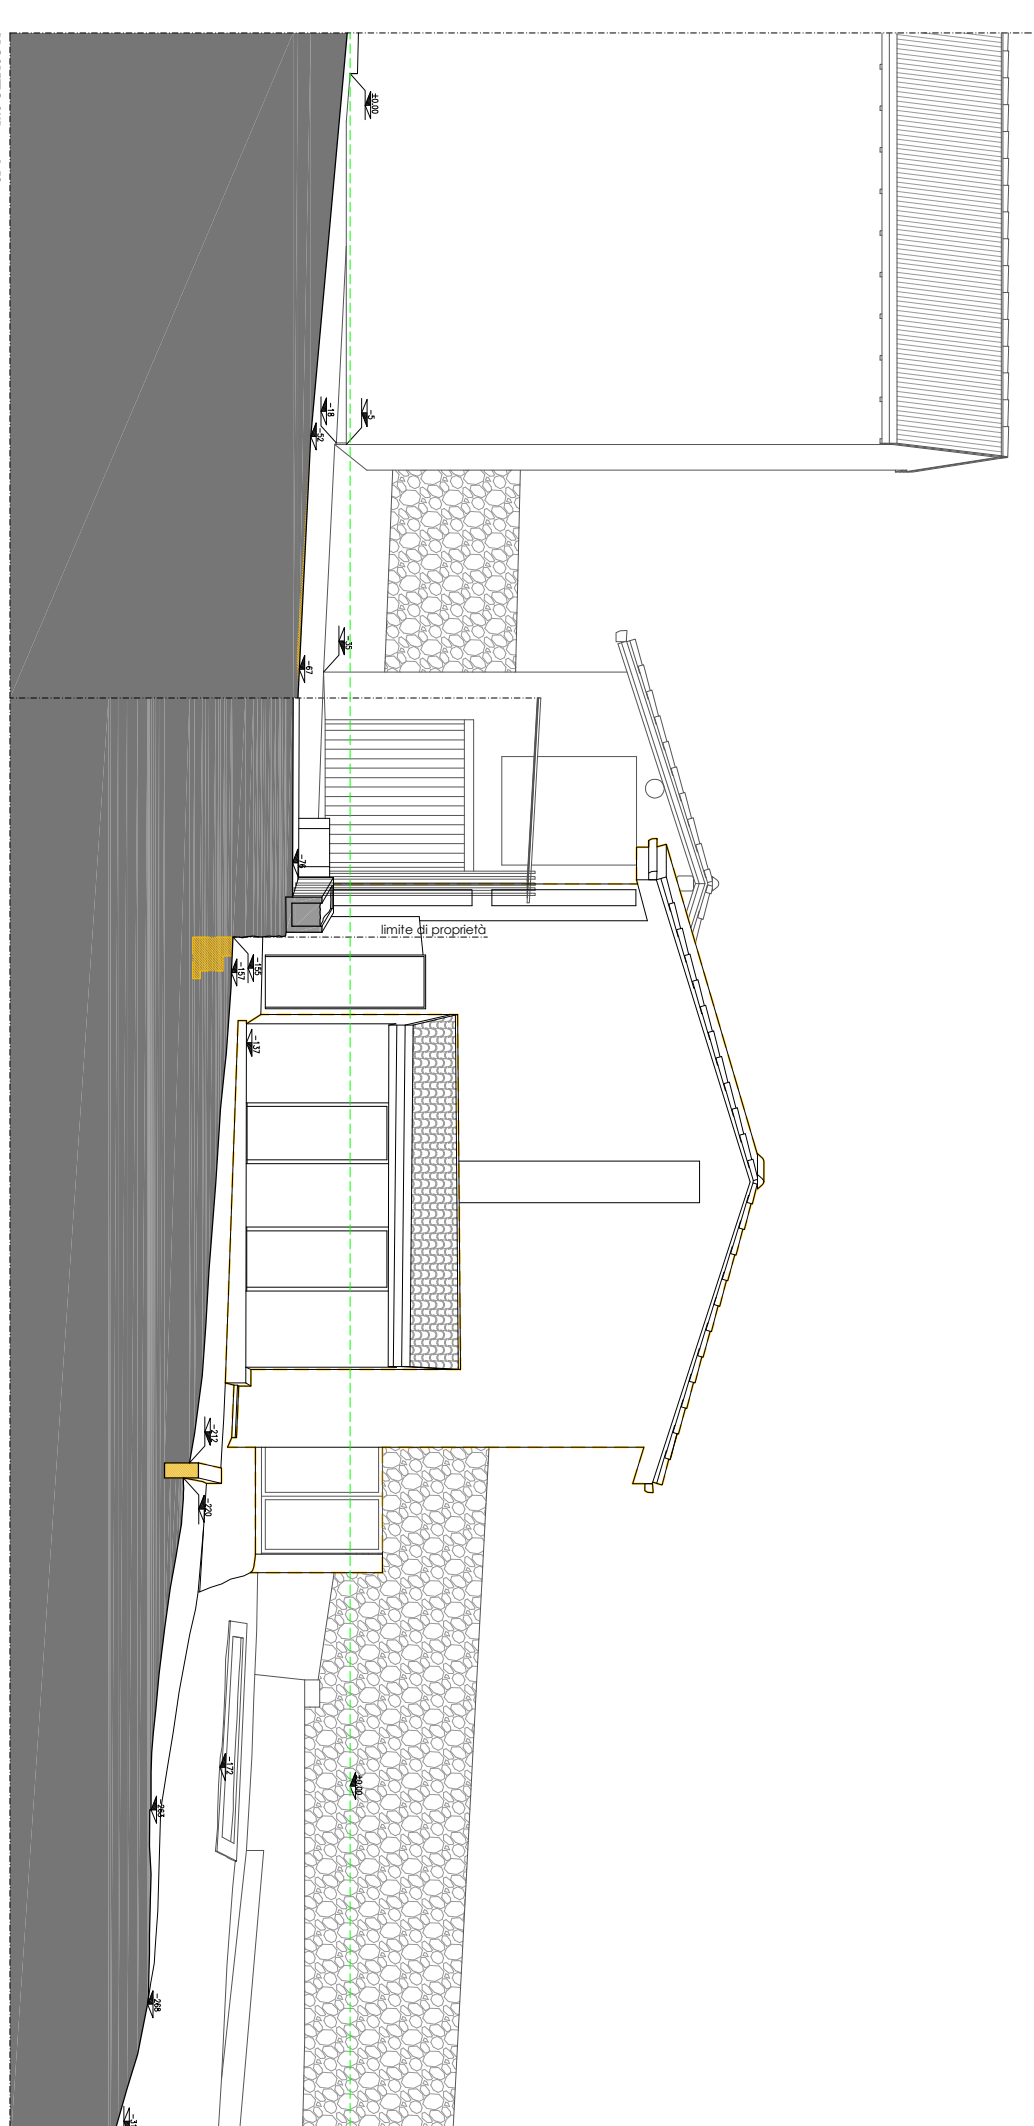



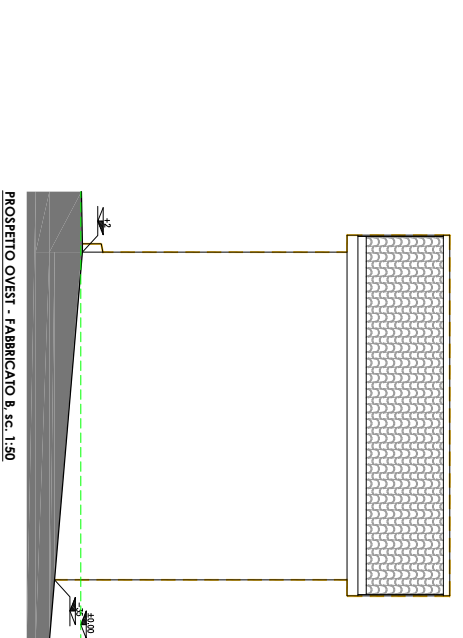



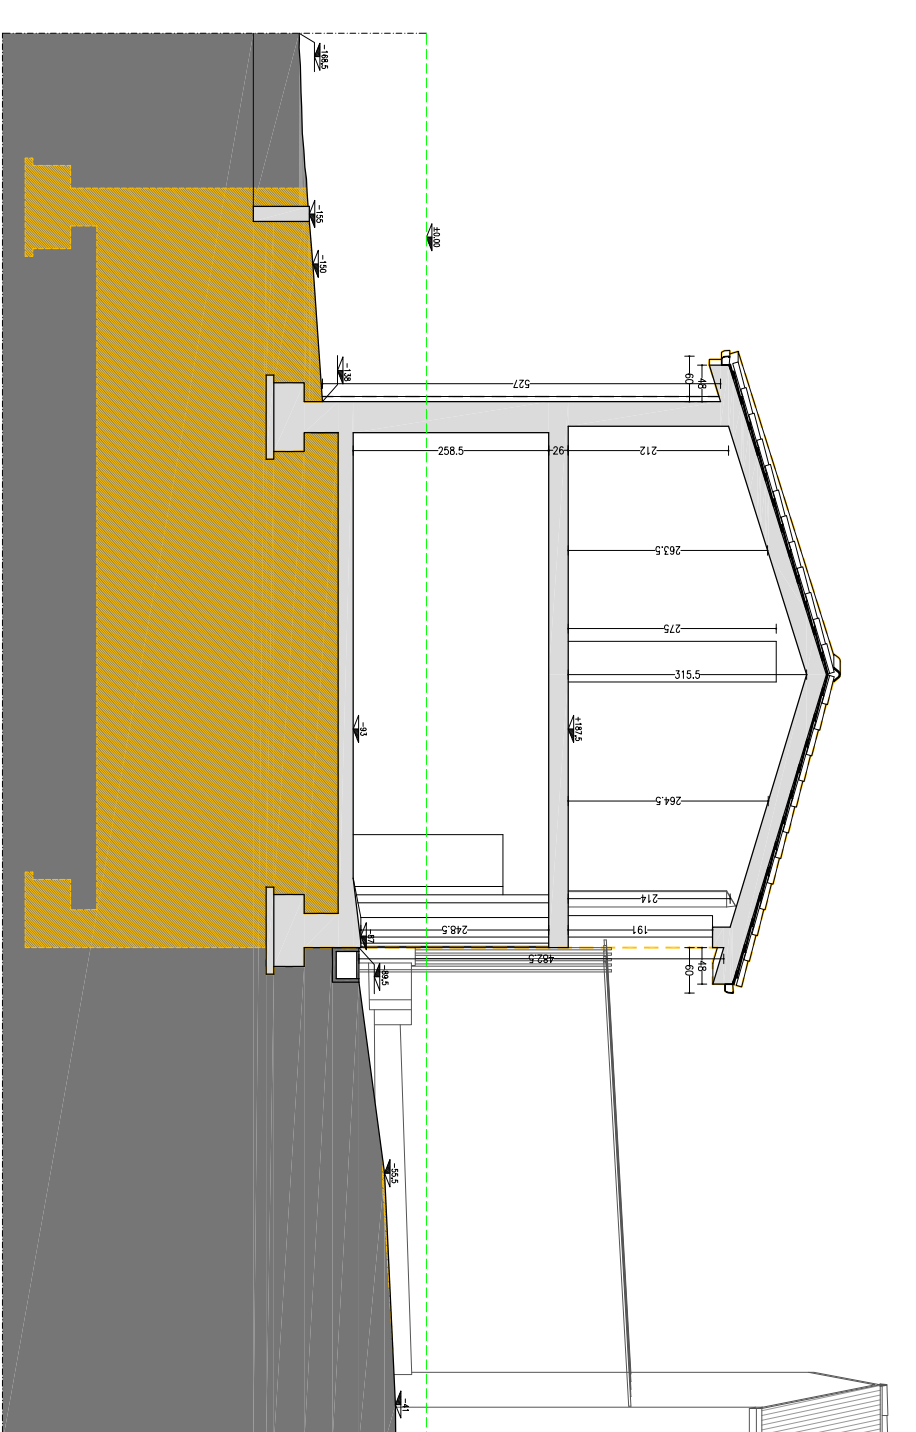


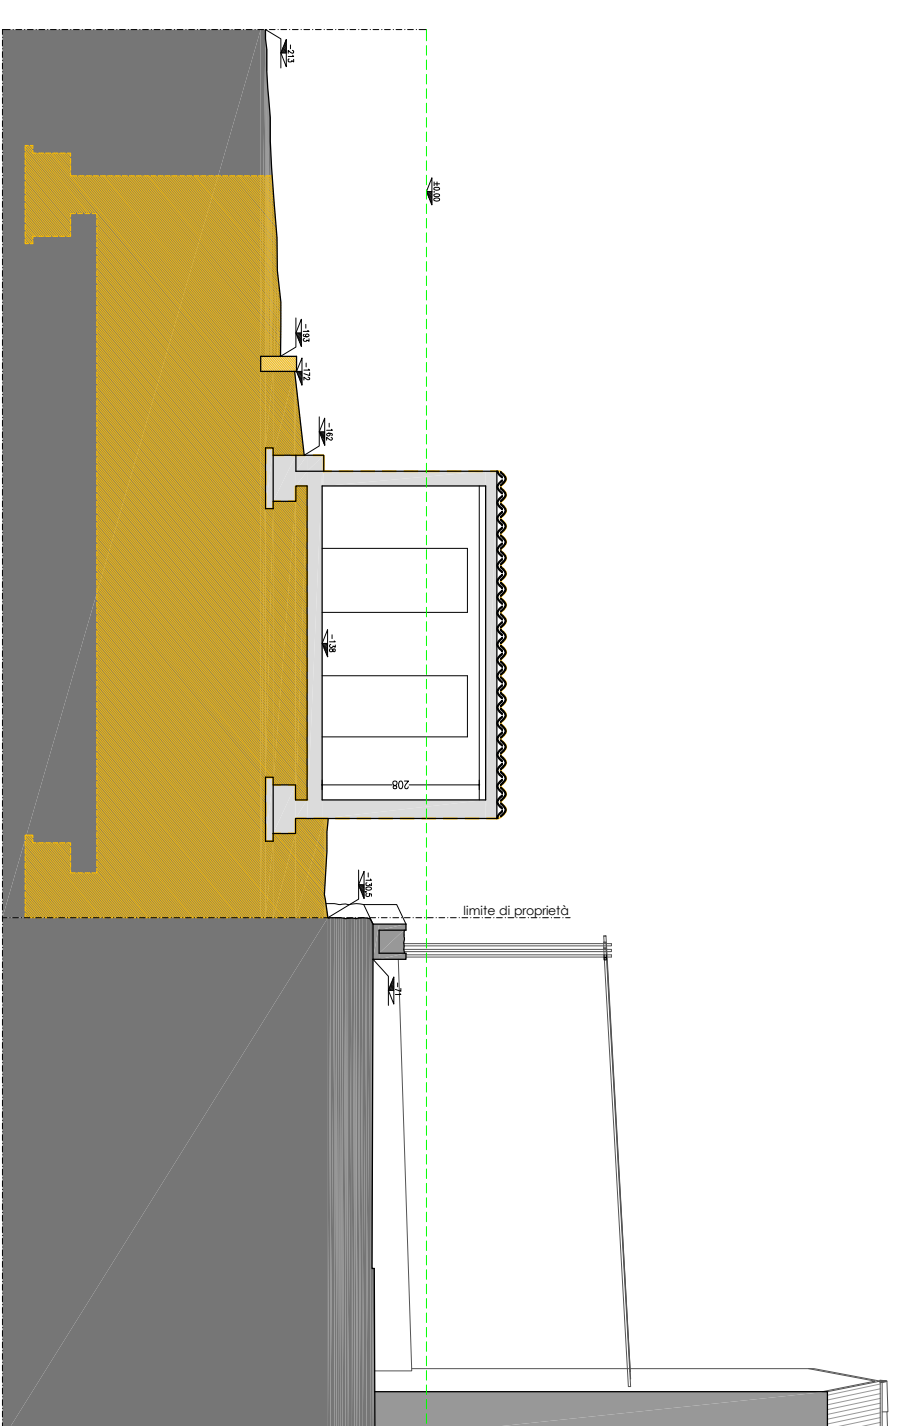


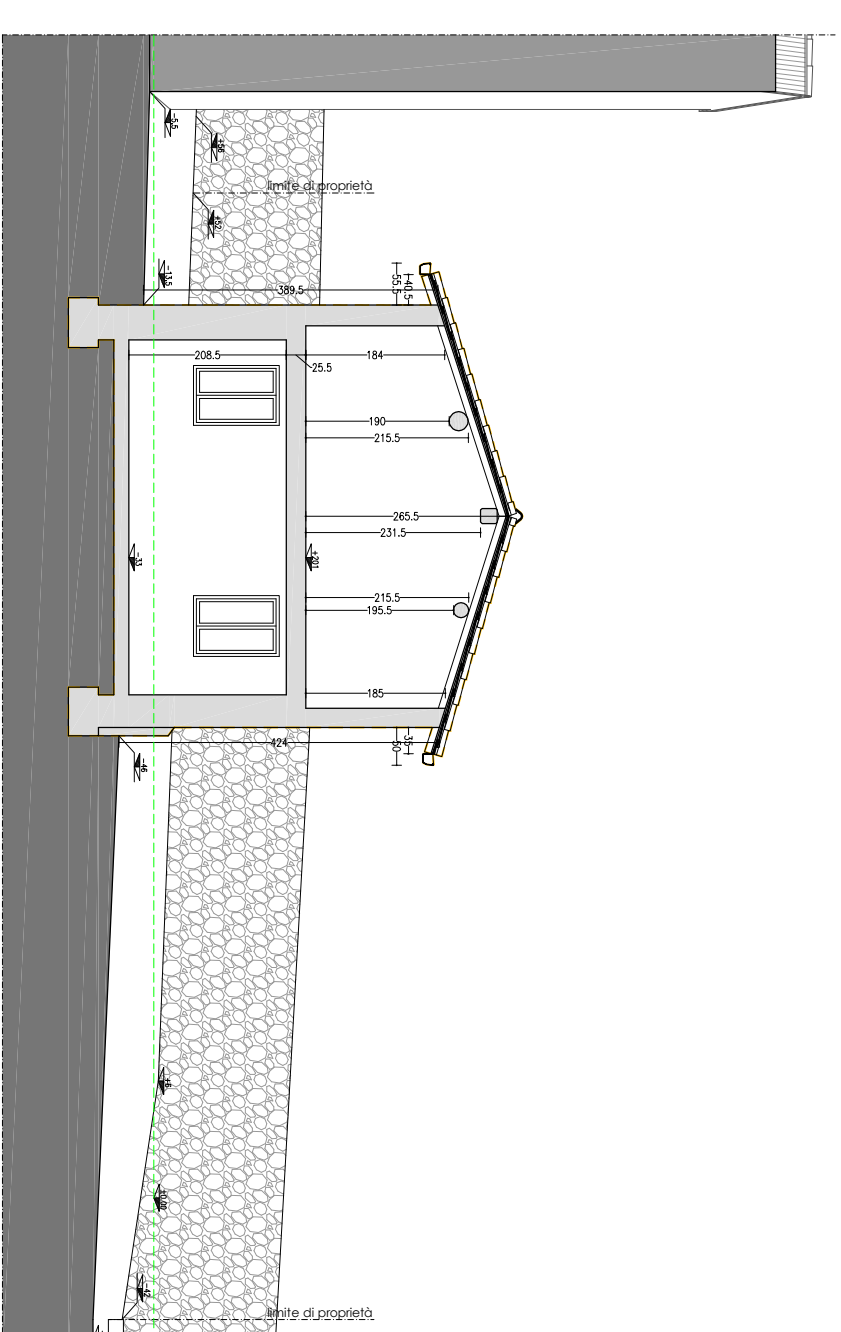


Comune di Cologno al Serio

FASOLI ELENA




### SIG. RA CASON SABRINA

PIANO DI RECUPERO PER LA RISTRUTTURAZIONE  
E LA RICOMPOSIZIONE DI UNA PORZIONE  
DEL BENE CULTURALE N. 15  
SITO IN VIA CUBETTA, COLOGNO AL SERIO  
DI PROPRIETA' DELLA SIG. RA CASON SABRINA

Tipologia: N. 03  
Stato di fatto  
Decisione: SEZIONI - PROSPETTI

COMITENTE: SIG. RA CASON SABRINA  


