

PUA - Via della Pieve Vecchia
SCHEDA NORMA n. 9

Proprietari: Bertini Antonio, Bertini Lino, Bertini Luigi, Bertini Luigina, Bertini Paola e Bertini Teresa.

TAVOLA
06

PROGETTO RETI TECNOLOGICHE: RETE ACQUE METEORICHE

- planimetria intervento, scala 1:200
- schema impianto
- dettagli costruttivi

I PROPRIETARI

IL PROGETTISTA


IL COLLABORATORE

REVISIONE	DATA
	06/11/2017


STUDIO CASOLAI
JACOPO CASOLAI architetto
EUGENIO CASOLAI geometra
V.le Marconi, 12 - 37042 Caldiero tel/fax: 0457651270 e-mail: info@studiocasolai.it

IL PRESENTE DOCUMENTO REDATTO DALLA STUDIO TECNICO CASOLAI NON PUO' ESSERE RIPRODOTTO O COMMERCIALIZZATO A TERZI SENZA PREVENTIVA AUTORIZZAZIONE SCRITTA


- LEGENDA RETE ACQUE METEORICHE
- rete principale - tubo in pvc S8B dn 200 mm
 - allacciamenti ai lotti - tubo pvc dn 160 mm
 - tubo CLS #60 cm
 - caditoia stradale completa di griglia in ghisa c250 dn45x45 cm
 - pozzo pendente CLS # 200 cm
 - pozzetto di equalizzazione 100 cm in CLS ispezionabile
 - pozzetto di rilancio #100 cm ispezionabile
 - vasca di raccolta acque meteoriche
 - pozzetto ispezione 60x60

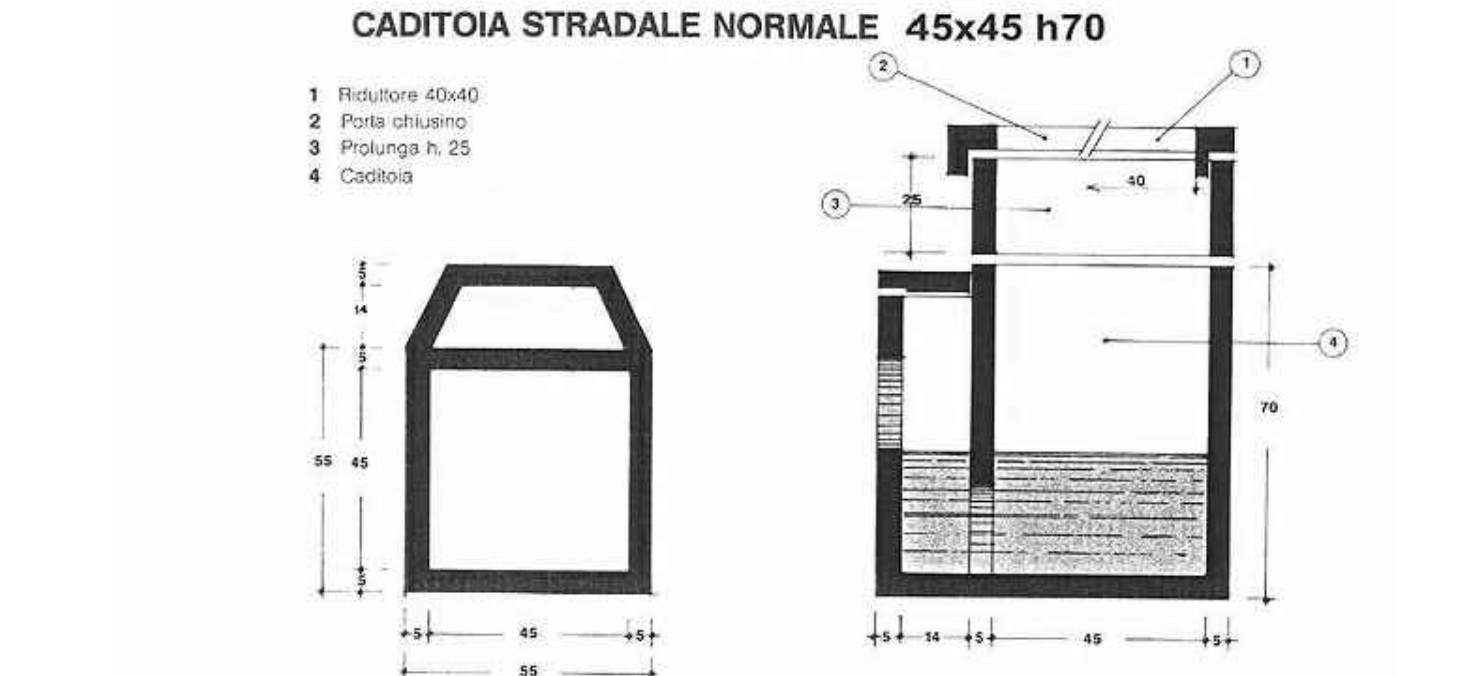


PARTICOLARE POZZETTO EQUALIZZATORE
scala 1:50

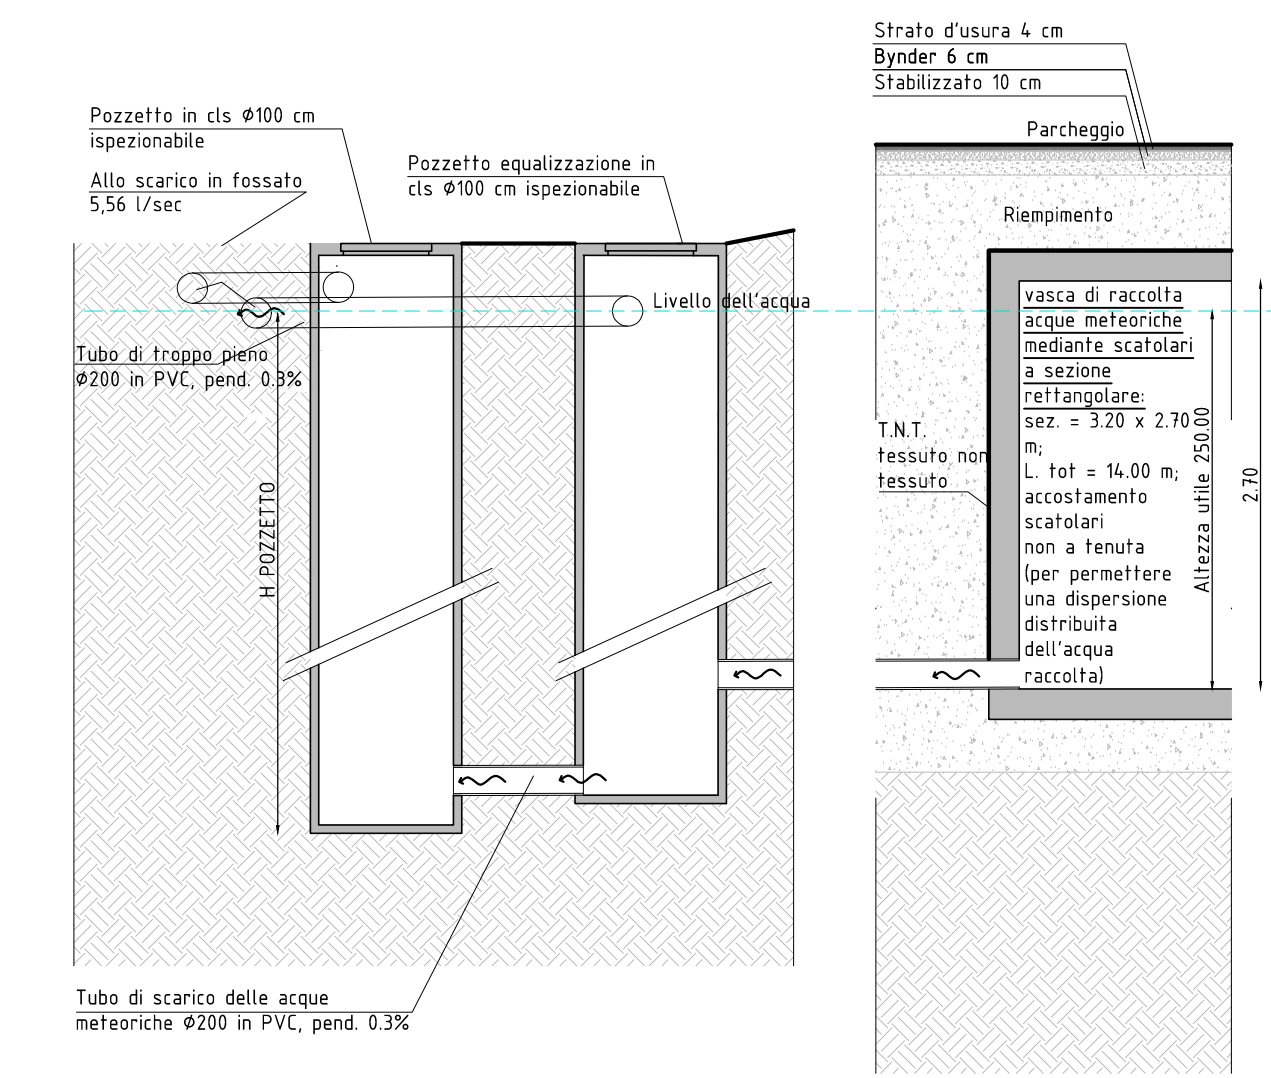


PLANIMETRIA D'INSIEME - scala 1:200

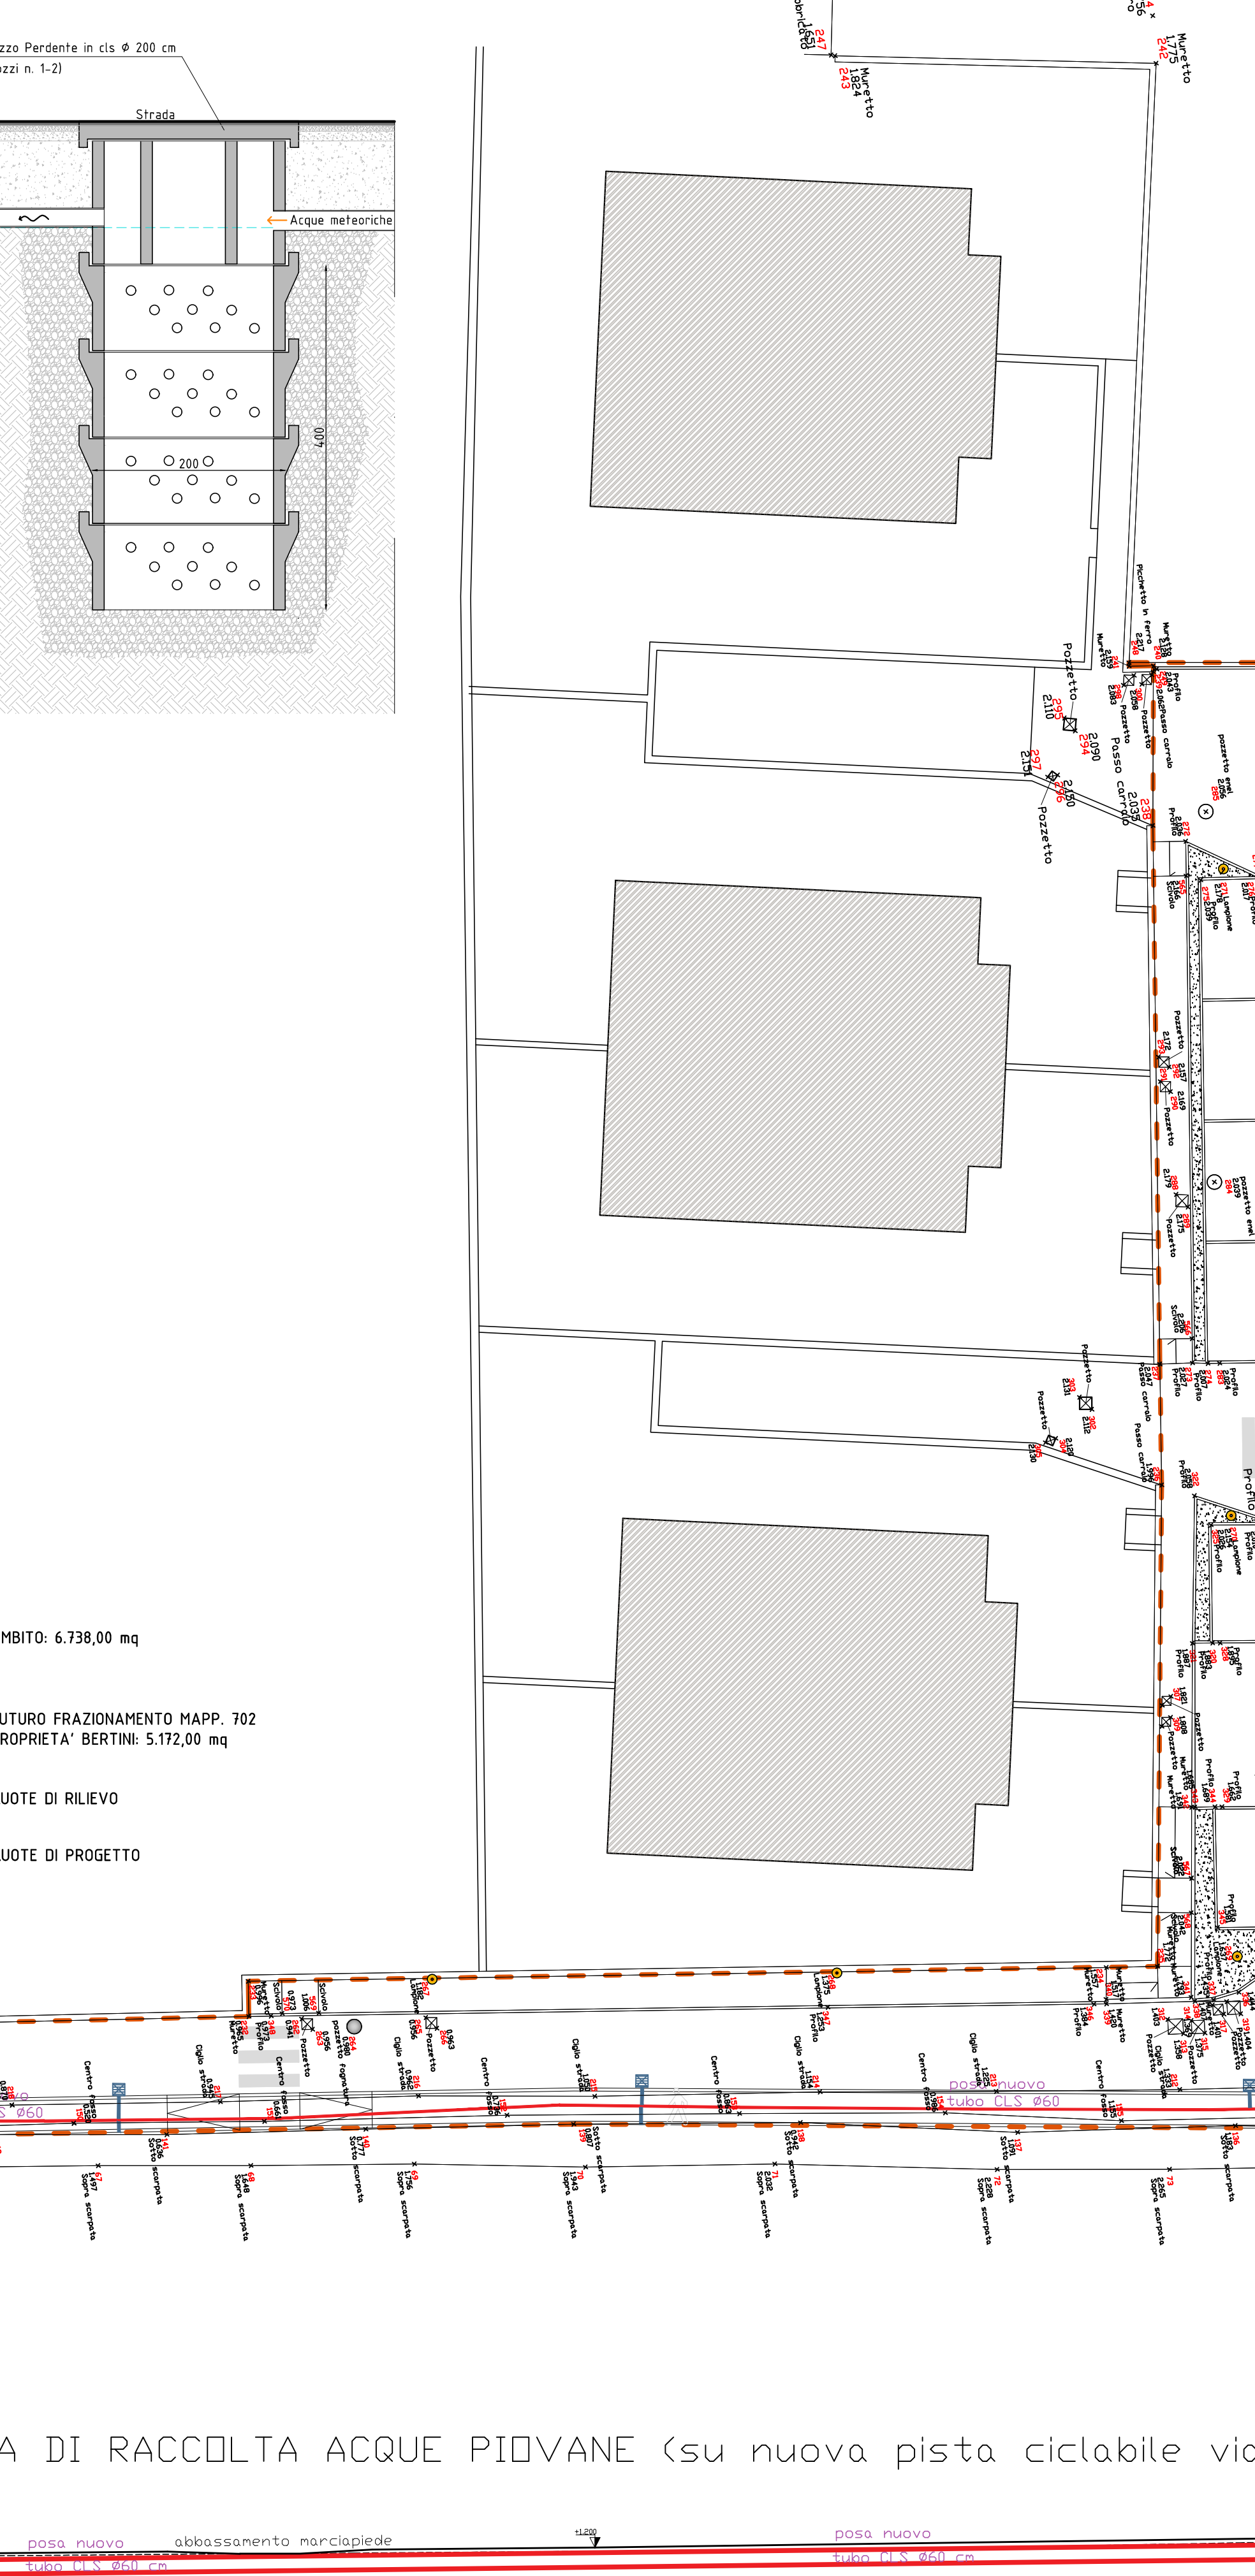


PROFILO SISTEMA DI RACCOLTA ACQUE PIOVANE (nuova strada di lottizzazione) - scala 1:200

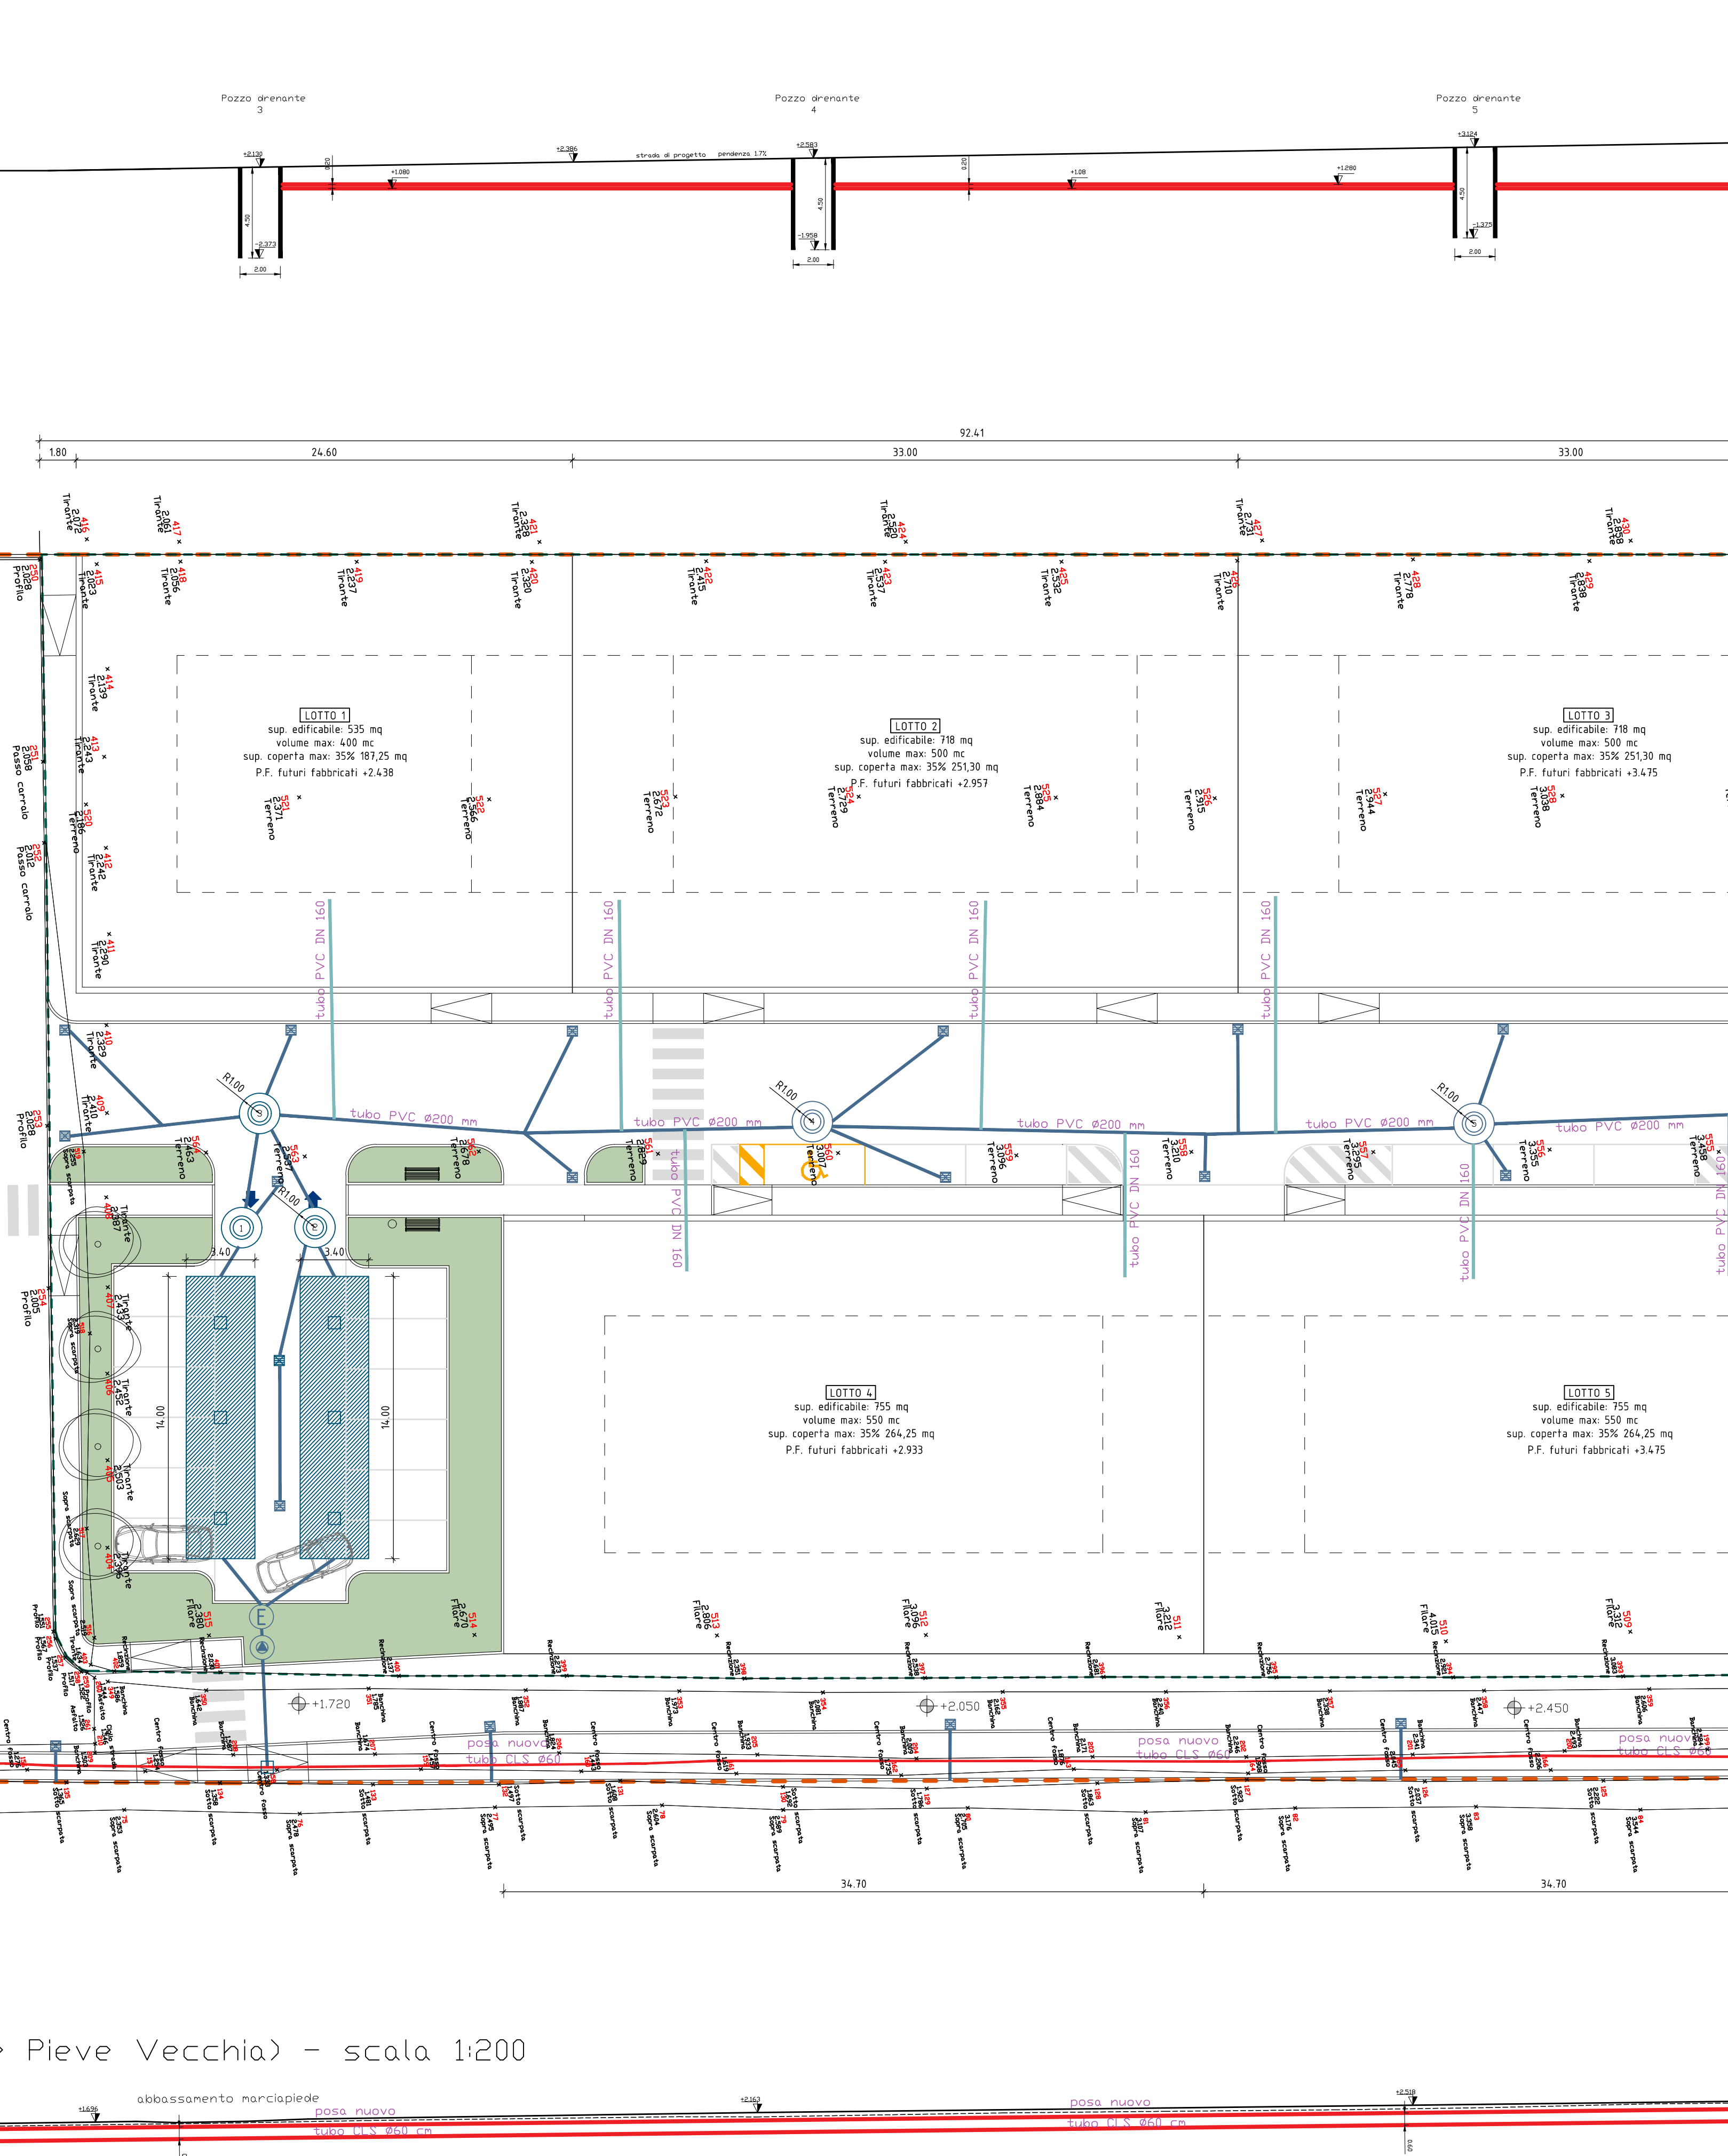


PROFILO SISTEMA DI RACCOLTA ACQUE PIOVANE (parcheggio) - scala 1:200

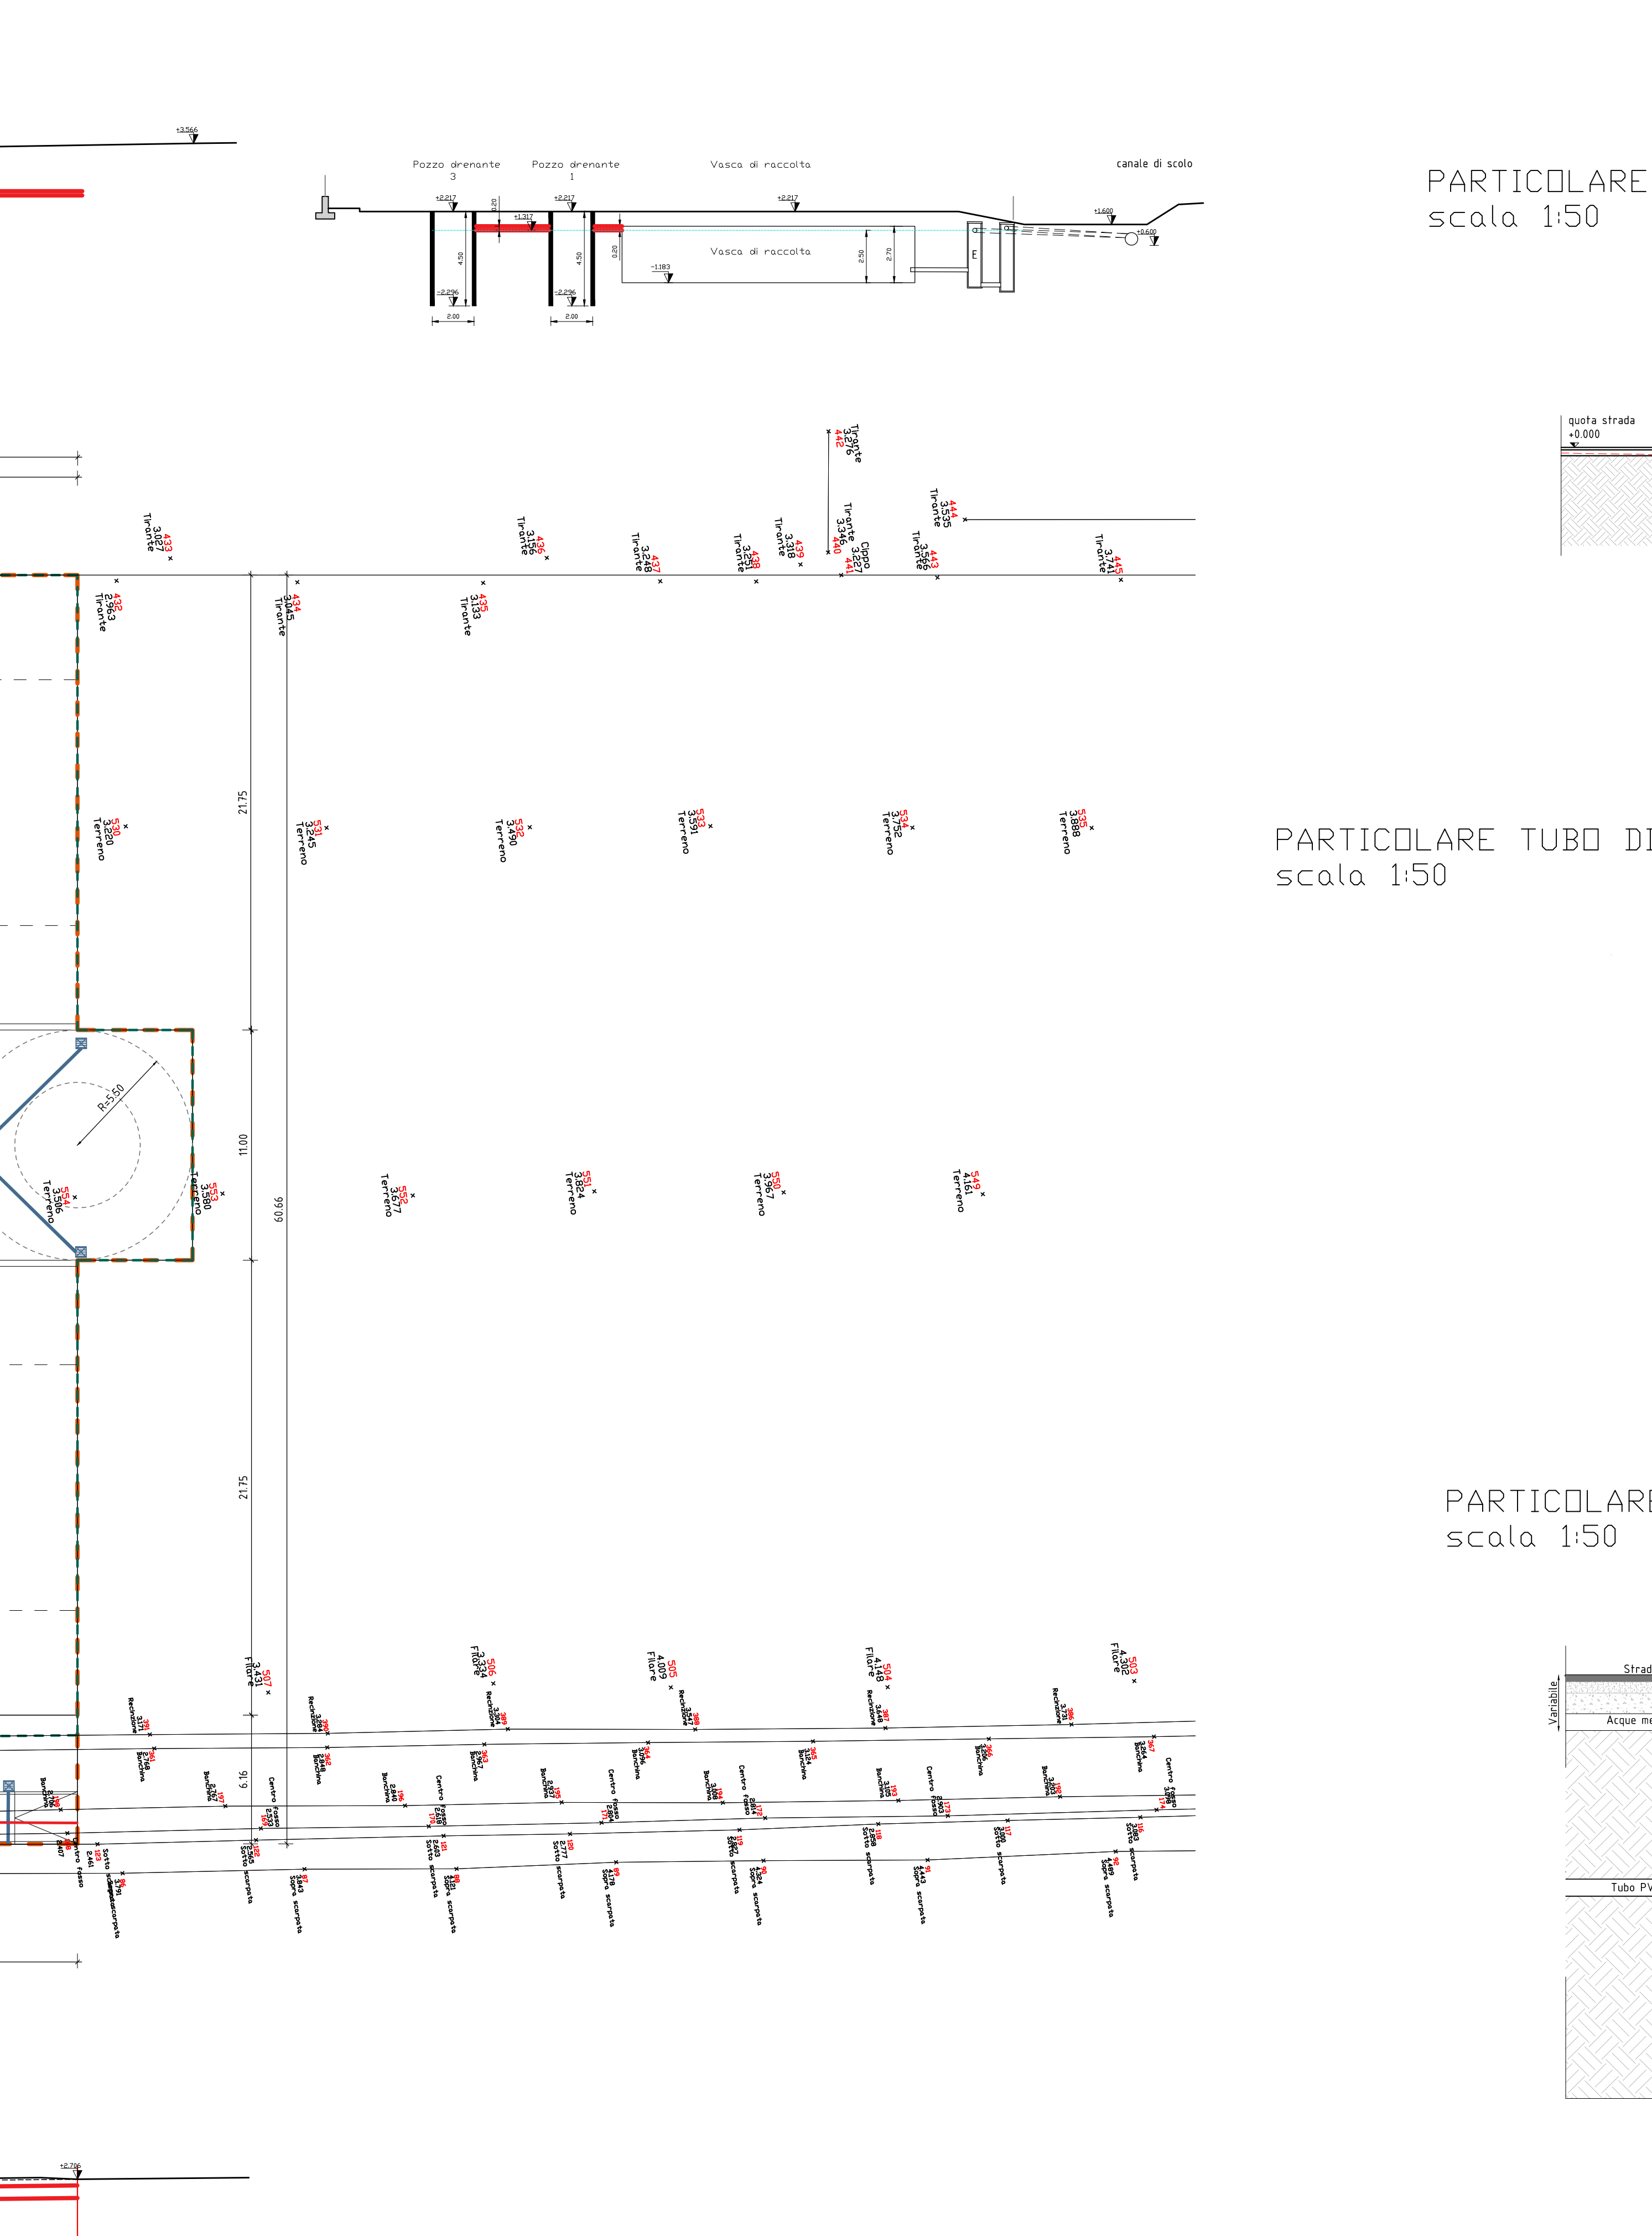

PARTICOLARE INTUBAMENTO FOSSATO
scala 1:50

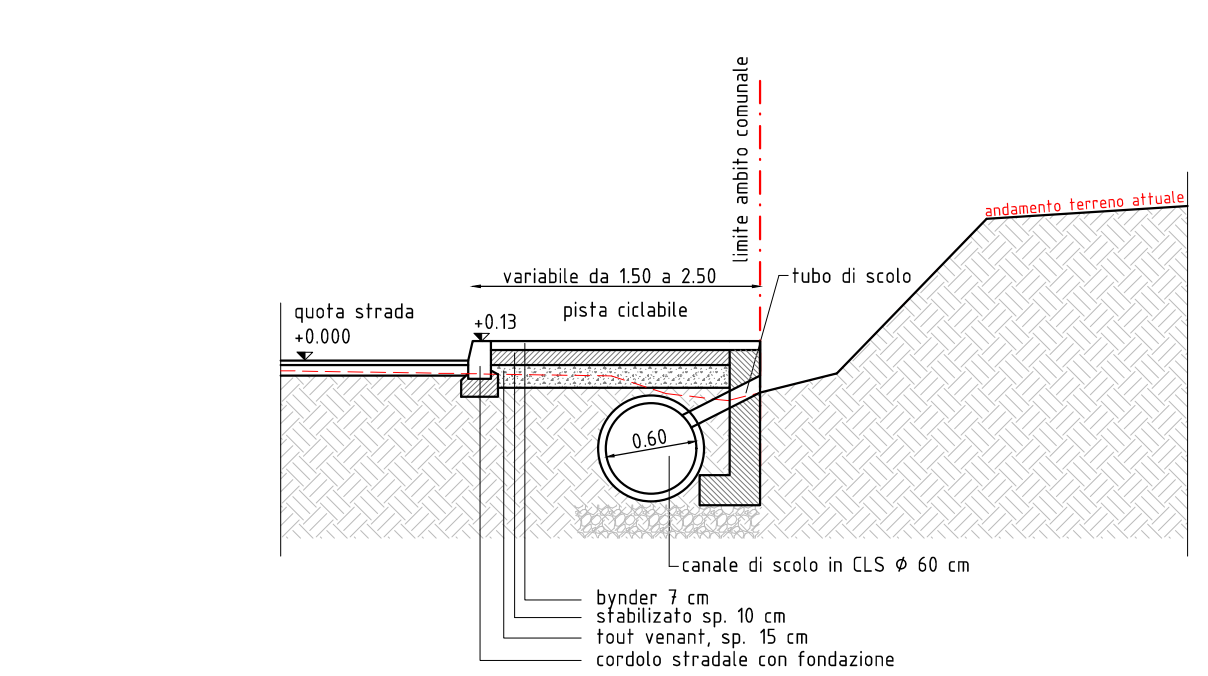

PARTICOLARE TUBO DI RACCOLTA ACQUE PIOVANE
scala 1:50

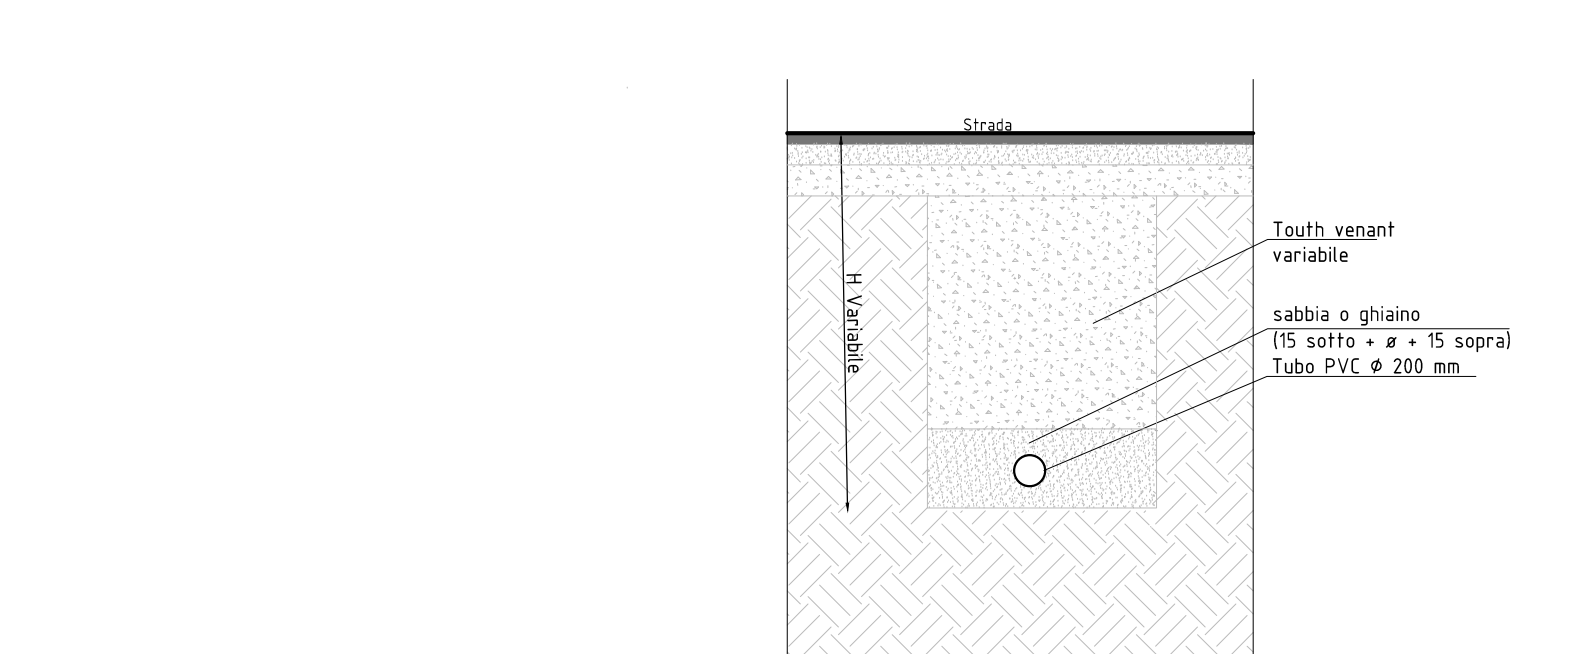

PARTICOLARE POZZO PERDENTE (3-4-5)
scala 1:50

